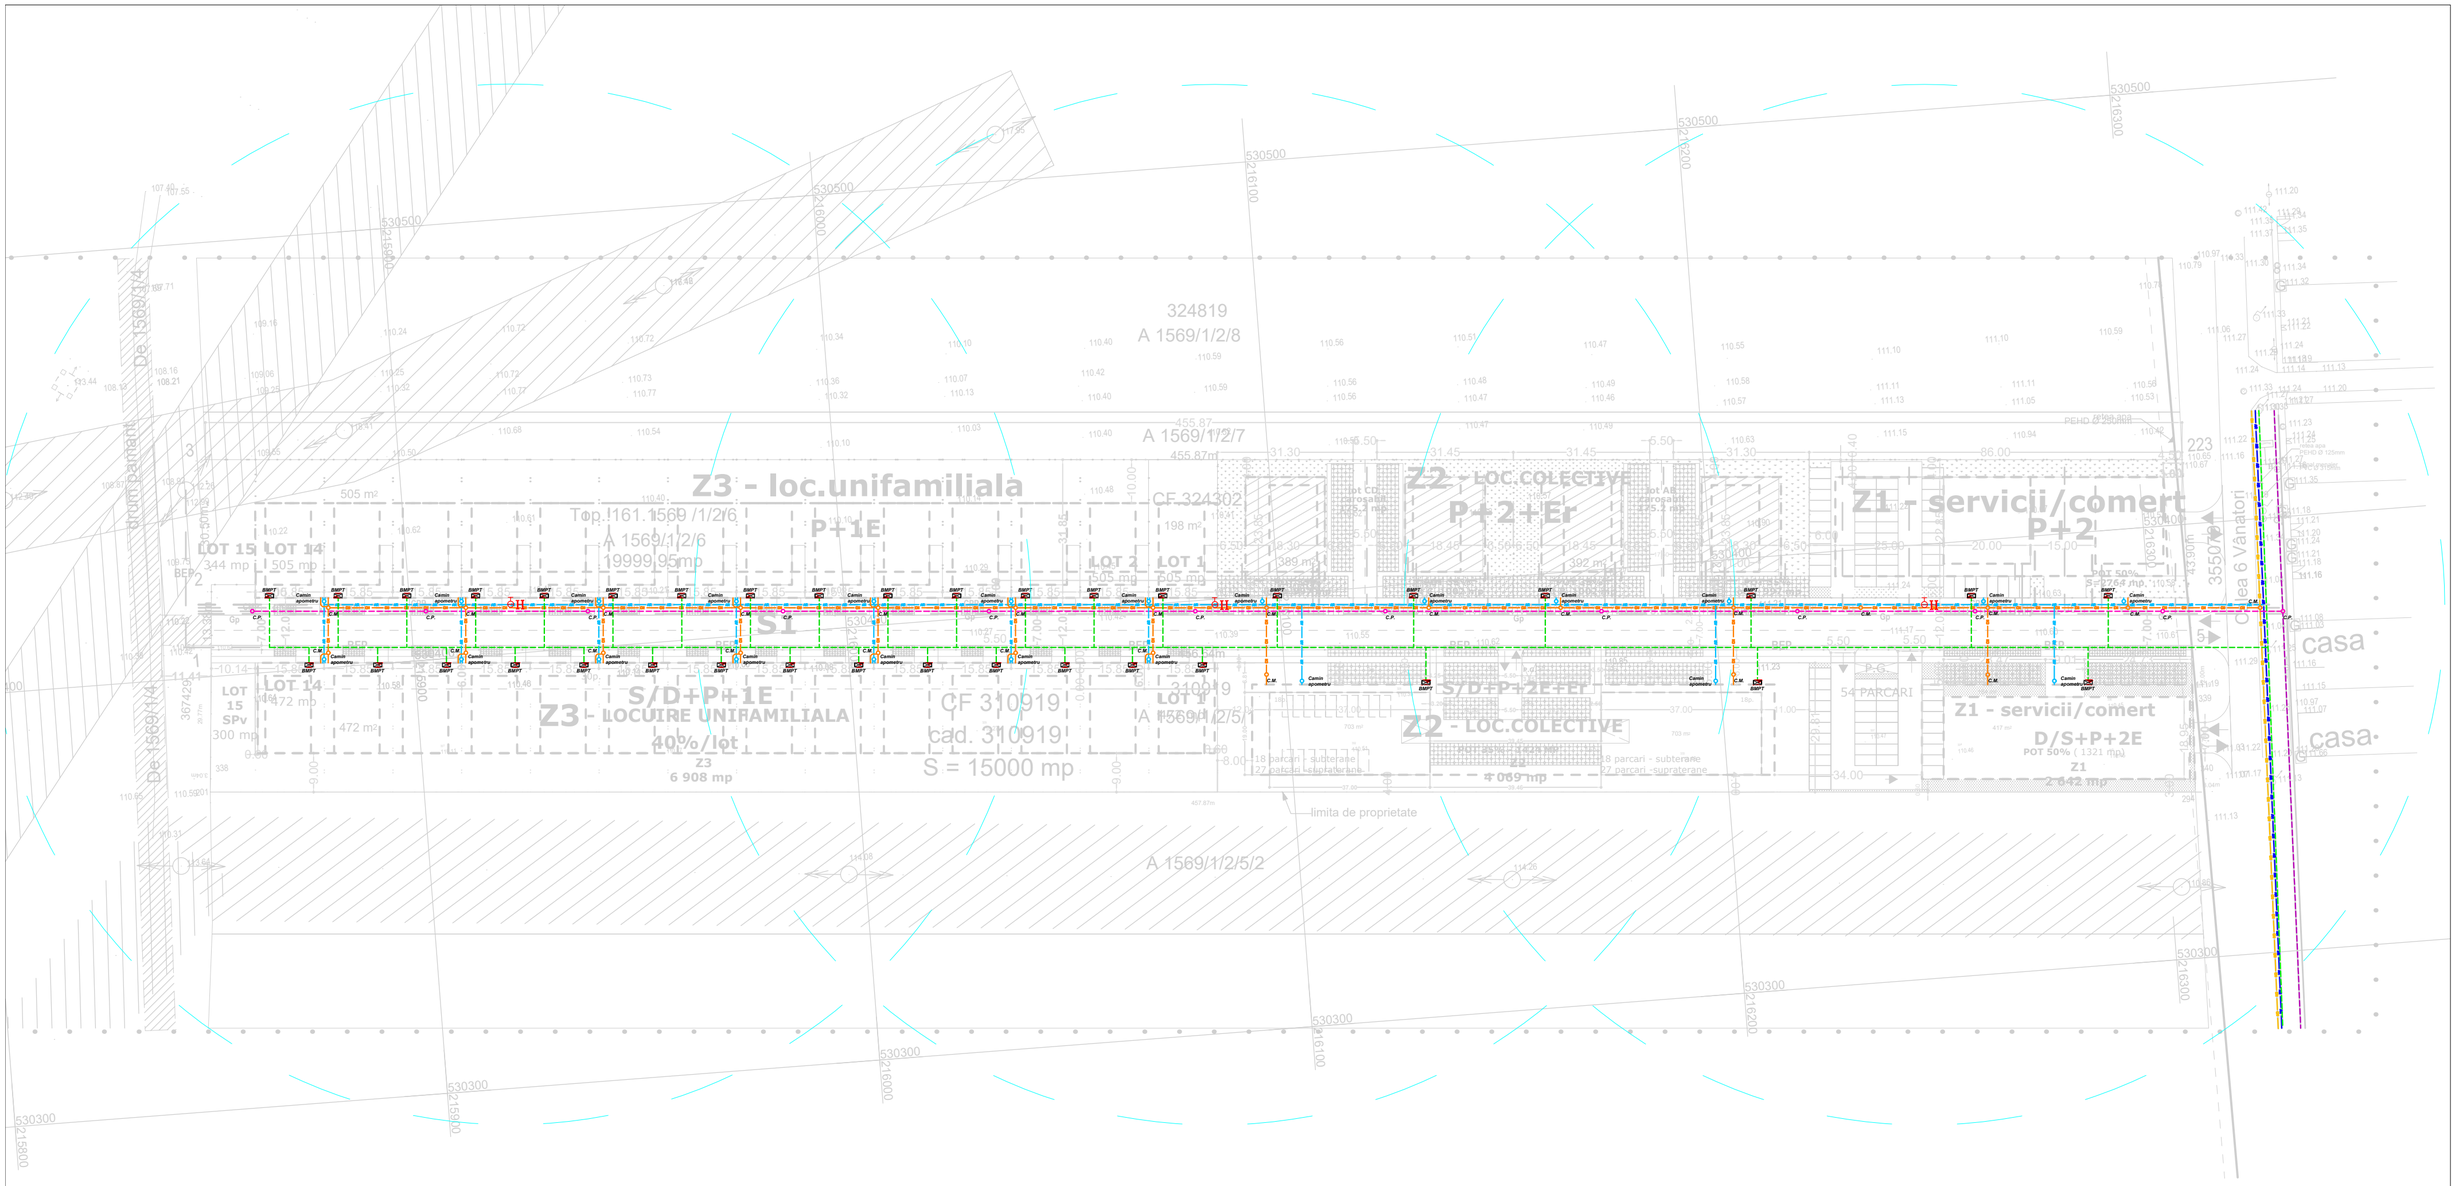

Legenda:

- AR — Retea de alimentare cu apa rece potabila existenta - Magistrala / Distributie spre consumatorii de apa rece potabila.
- AR — Retea de alimentare cu apa rece potabila propusa - Bransament la consumatorii de apa rece potabila, Pe-HD D.125mm.
- CM — Retea de preluare a apelor uzate menajere existenta.
- CM — Retea de preluare a apelor uzate menajere propusa - Magistrala de preluare a apelor uzate menajere, PVC-KG, Ø250mm.
- Retea electrica existenta - LEA / LES, conform descrierii din plan
- Retea electrica propusa - LES
- Camin apometru propus. Bransament consumatori la reteaua publica de alimentare cu apa rece potabila.
- Camin de vizitare retea de canalizare menajera, propus.
- Camin de vizitare retea de canalizare pluviala, propus.
- Bloc de masura si de protectie trifazat
- Hidrant exterior suprateran Dn 100, propus

Acest document este proprietatea firmei S.C. SMART HOUSE COLOR S.R.L. si nu poate fi folosit, transmis, sau reprodus, total sau partial, fara autorizarea expresa si scrisa. Utilizarea sa trebuie sa fie conforma celei pentru care a fost elaborat. Documentul este valabil numai cu semnatura si stampila in original.

L.S.

VERIFICATOR	NUME SI PRENUME	SEMNATURA	CERINTA	REFERAT / EXPERTIZA NR. / DATA
			Is - Ie	

PROIECTANT DE SPECIALITATE:
S.C. SMART HOUSE COLOR S.R.L.
STR. DR. LAZAR AUGUSTIN, NR. 2
J2/477.2017, CUI: RO37283429
web. www.smartproject.ro

DENUMIRE PROIECT: Elaborare PUZ si RLU in vederea realizarii de: "ZONA SERVICII, COMERT SI ZONA REZIDENTIALA"

Nr. proiect: / 2025

SPECIFICATIE	NUME SI PRENUME	SEMNATURA	Scara: 1:1000
COORD. URB.	arh CRAINIC DORIN PAUL		
DESENAT	ing NICORAS IONUT-VASILE		Data: 2025
PROIECTAT	ing NICORAS IONUT-VASILE		

BENEFICIAR: SEBASTIAN LIVIU DAN SI RADU ANGELA-EVRICA
Amplasament: Jud.Arad, Loc.Arad,INTRAVILAN, CF.nr.310919 Arad

Faza: PUZ

NUME PLANSA: Plan retele edilitare.

Nr. plansa: I.edil. - 01