
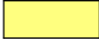







PUD- CONSTRUIRE LOCUINTA str.Molidului, nr.46, CF nr. 329490



LEGENDA:

-  INCINTA CU PROPUNERI 1116 mp
-  LOCUINTE
-  DRUM CAROSABIL
-  CURTI CONSTRUCTII IN INTRAVILAN
-  SPATII VERZI SI PLANTATE ALINIAMENT
-  DRUM DE ACCES AUTO EXISTENT

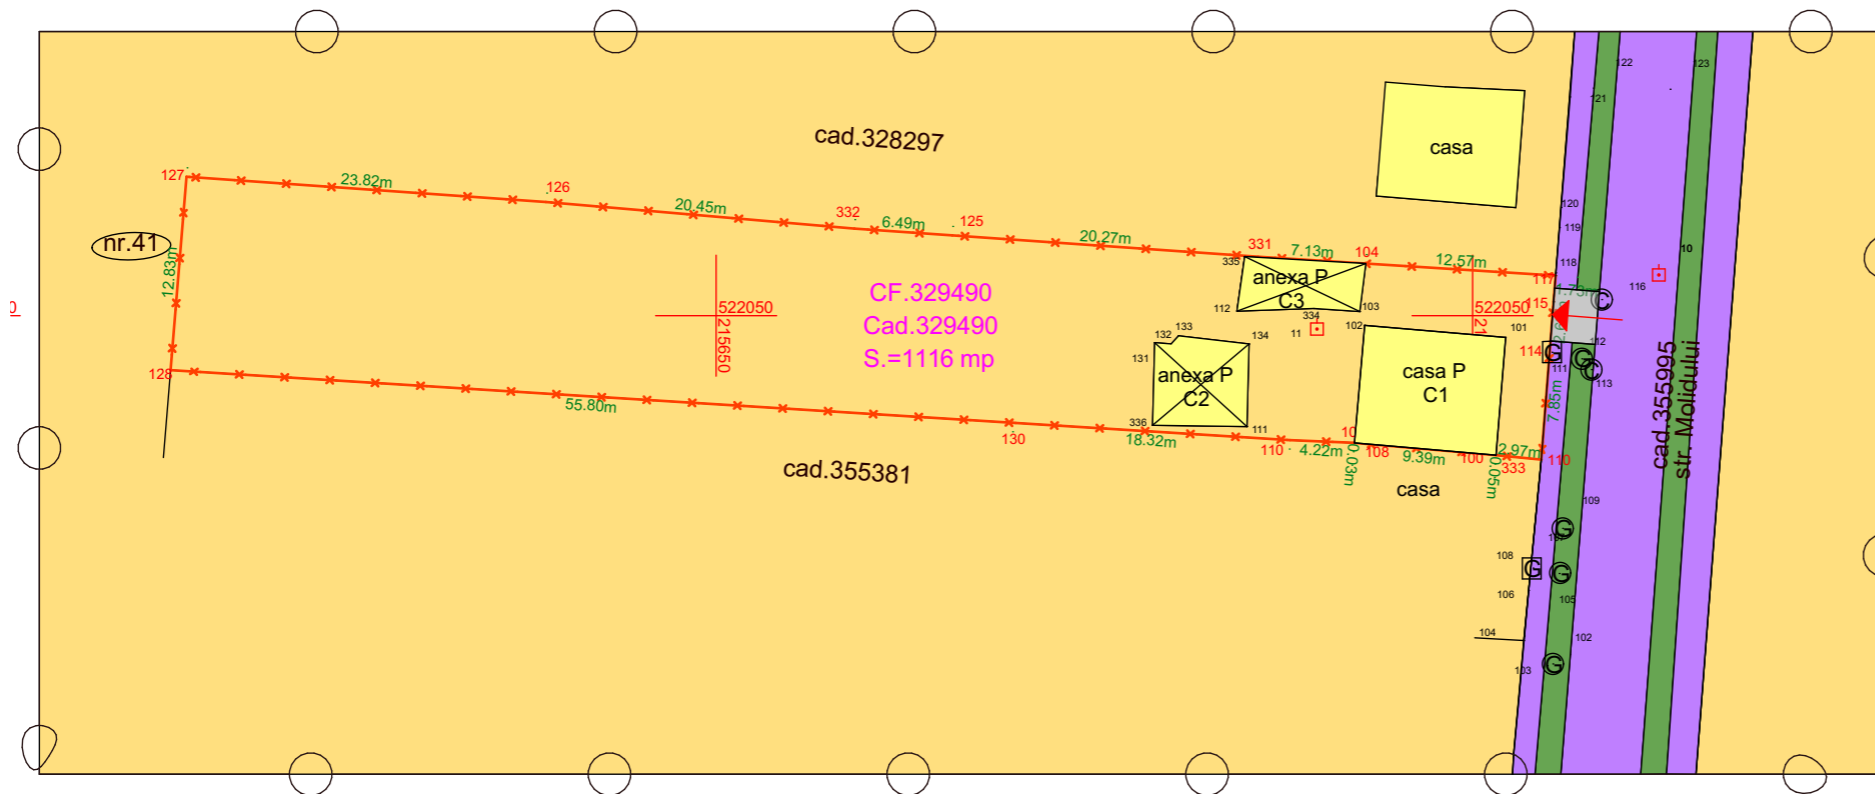

Parcela (329490)

Nr. Pct.	Coordonate pct.de contur		Lungimi laturi D(i,j+1)
	X [m]	Y [m]	
104	522053.446	215692.941	7.132
331	522053.897	215685.823	20.271
125	522055.309	215665.601	6.485
332	522055.756	215659.131	20.452
126	522057.513	215638.755	23.819
127	522059.183	215614.995	12.825
128	522046.401	215613.942	55.804
130	522042.919	215669.637	18.325
110	522041.775	215687.926	4.221
108	522041.598	215692.143	0.030
107	522041.595	215692.173	9.389
100	522040.784	215701.527	0.054
333	522040.779	215701.581	2.971
110	522040.488	215704.538	7.850
114	522048.314	215705.148	2.616
115	522050.922	215705.351	1.733
117	522052.650	215705.486	12.570
S(329490)=1116.27mp P=206.548m			

CALITATE	NUME	SEMANTURA	CERINTA	REFERAT / EXPERTIZA NR.	DATA
EXPERT					
VERIFICATOR					
 STACONS proiectare & consultanta <small>bulevardul Decebal, nr. 6 Arad CP 310133 tel: 0257210985 fax: 0257210989 stacons_arad@stacons.com www.stacons.ro</small>				 ISO 9001 : 2015	Beneficiar: LUCAN GABRIELA Mun.Arad, Jud.Arad, Str.Molidului, nr.46 Nr. proiect: 50/2024
SPECIFICATIE	NUME	SEMANTURA	Scara:	Format:	Faza:
SEF PROIECT	arh.Crainic Dorin		1:500	A3	P.U.D.
PROIECTAT	arh. Zubcu Mihai		Data:		Titlu plansa: SITUATIA EXISTENTA
DESENAT	arh. Zubcu Mihai		iulie 2024		Plansa nr.: 02