


STUDIU DE CIRCULATII SC. 1:500

STUDIU DE OPORTUNITATE

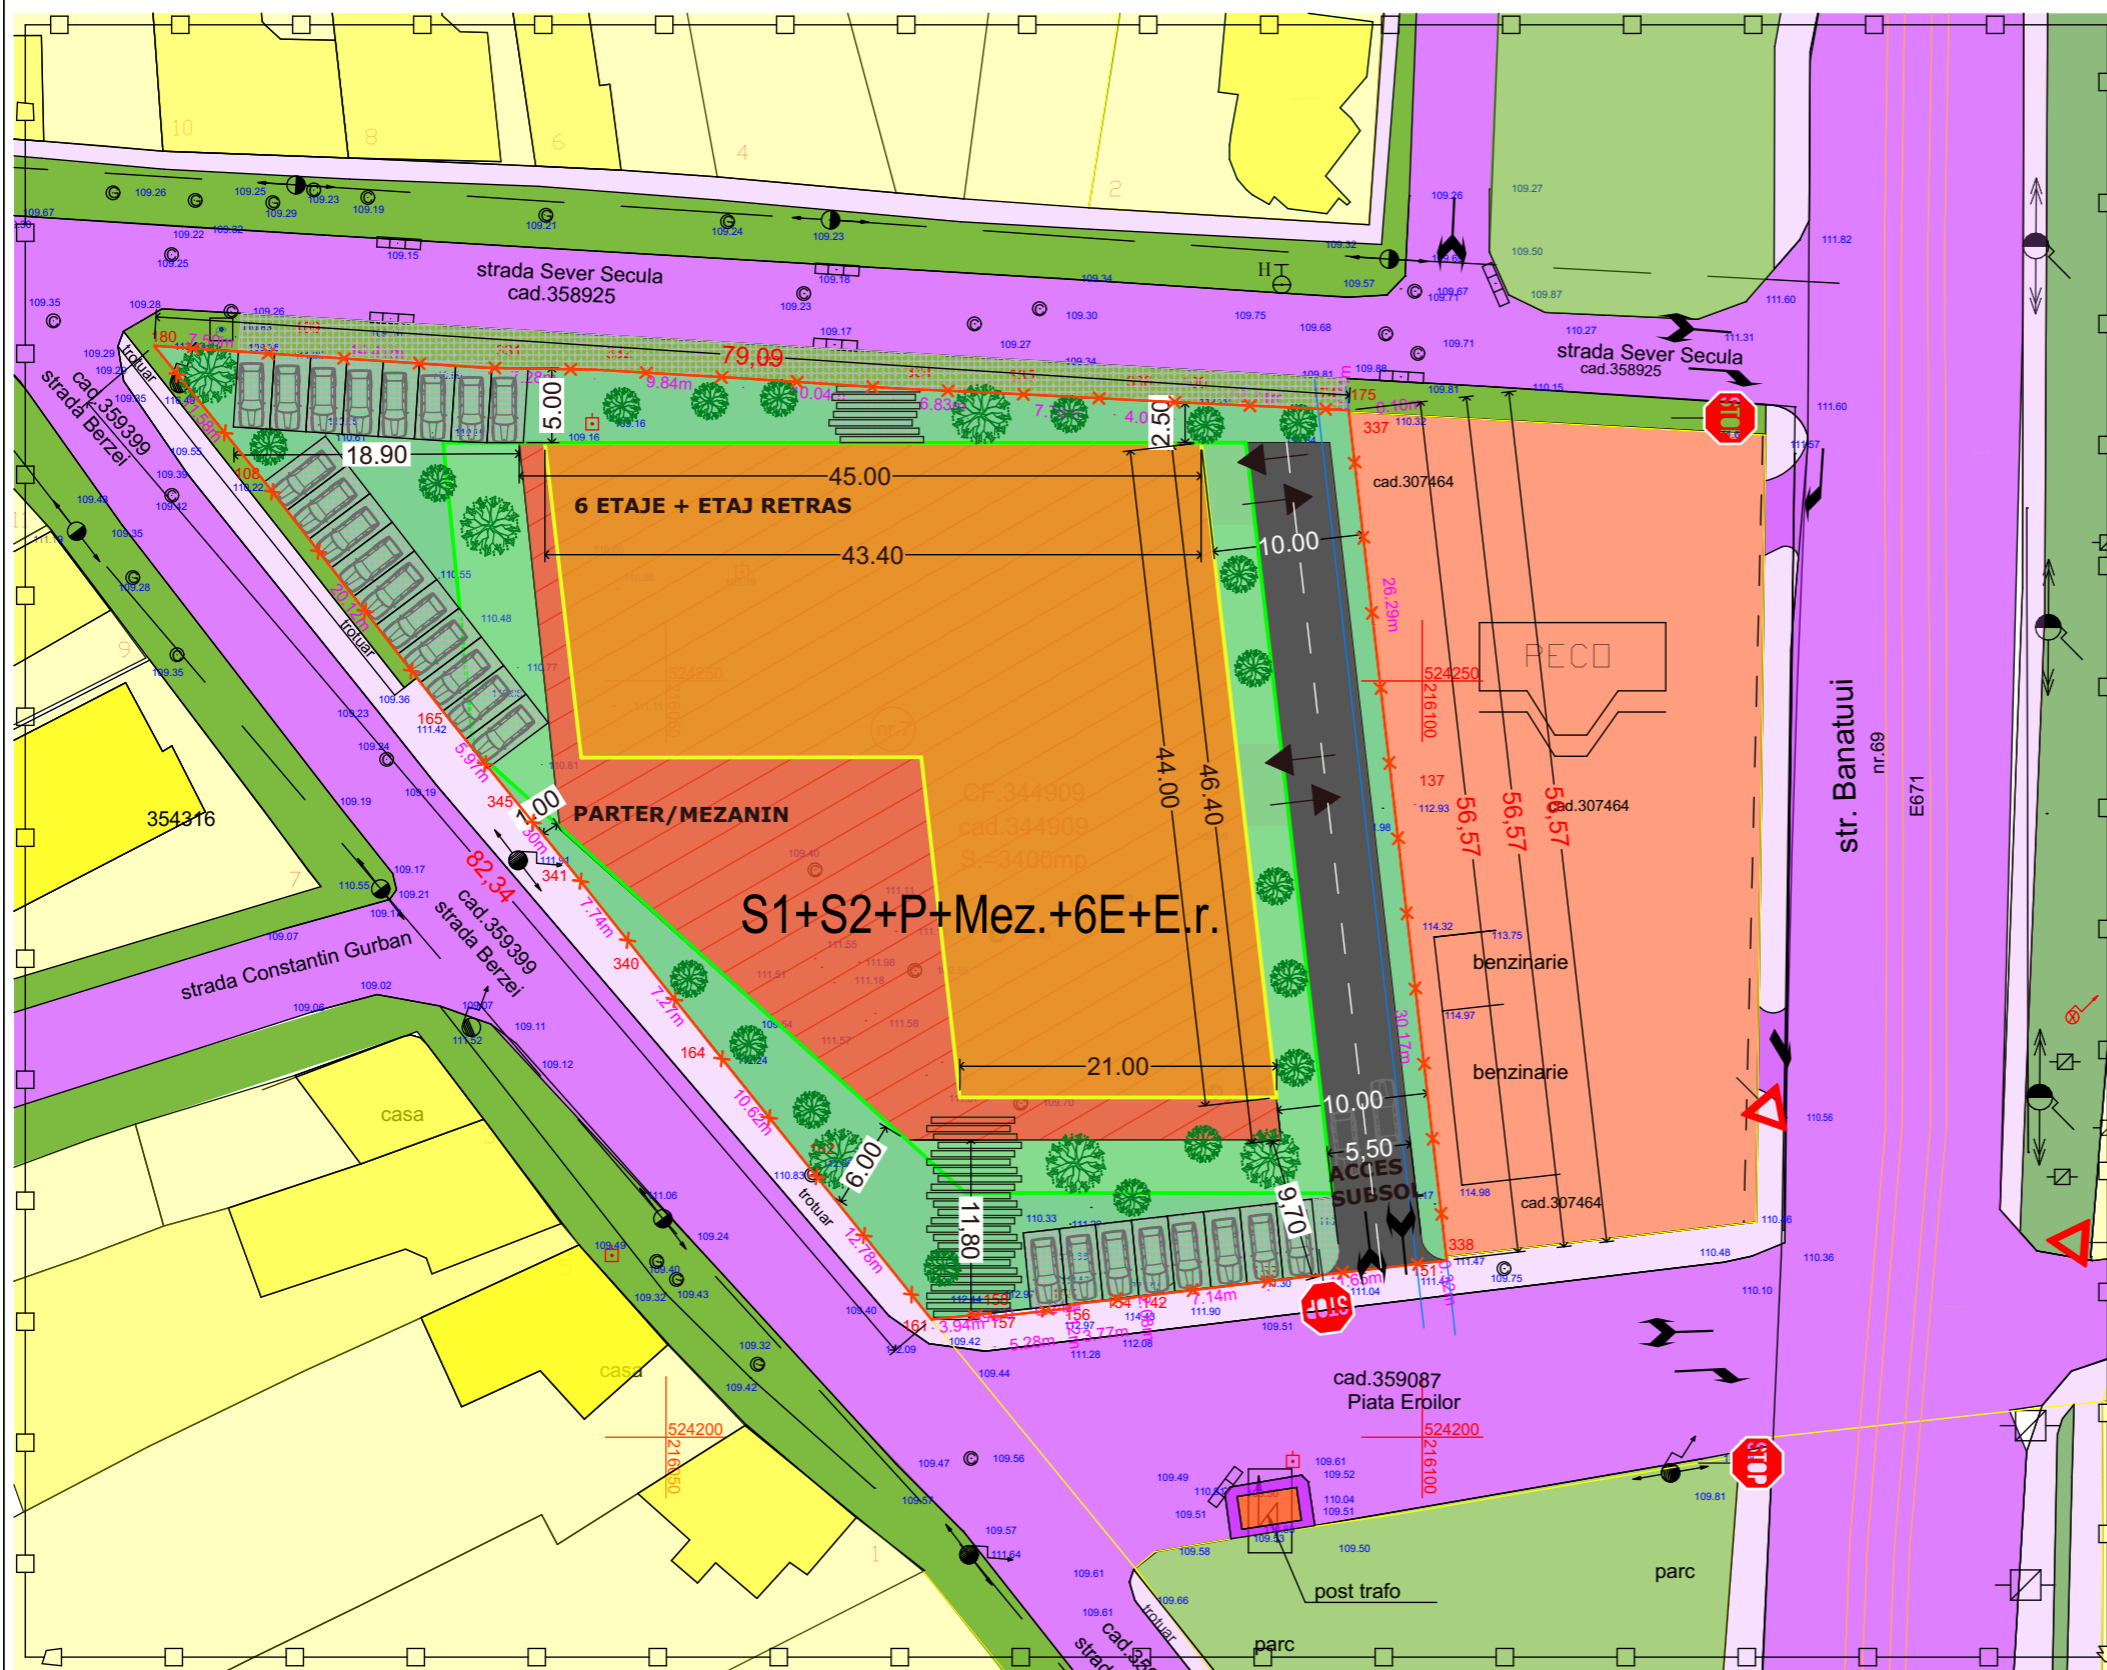

LEGENDA:

DELIMITARE

- ZONA STUDIATA 14.800 mp
- INCINTA CU PROPUNERI 3 400 mp



ZONIFICARE

- ZONA PENTRU LOCUINTE (CURTI CONSTRUCTII)
- SERVICII
- SPATIU VERDE
- CAI DE COMUNICATIE RUTIERA
- TROTUARE

PROPOS

- ZONA EDIFICABILA SUBTERAN - SUBSOL (PARCARI)
- ZONA EDIFICABILA LOCUINTE COLECTIVE S+P+Mezanin+6E+Er
- S1+S2, PARTER SI MEZANIN (SPATII COMERCIALE, SERVICII, PARCARI)
- 6 ETAJE + ETAJ RETRAS (APARTAMENTE - LOCUIRE)
- CAROSABIL IN INCINTA
- PIETONAL
- SPATIU VERDE
- PARCARI DALE INIERBATE



 STACONS proiectare & consultanta <small>bulevardul Decebal, nr. 6 Arad CP 310133 tel: 0257/210985 fax: 0257/210989 stacons_arad@stacons.com www.stacons.ro</small>		 ISO 9001 : 2015		Beneficiar: SC ELLADA BUILDINGS SRL PRIN SABAU RAZVAN GHEORGHE Jud.Arad, oras Pecica, str.2 nr.93 A		Nr. proiect: 06/2022			
SEF PROIECT arh.Crainic Dorin Paul		SEMNATURA		Scara: 1:500 Format: A3		Titlu proiect: ELABORARE P.U.Z. SI R.L.U.: CONSTRUIRE CLADIRE CU FUNCTIUNI MIXTE - LOCUINTE COLECTIVE SI SERVICII - COMERT, cu regim mare de inaltime Jud.Arad, mun. Arad, Piata Eroilor nr.7 C.F. nr.344909 Arad ; nr.TOP:344909		Faza: S.O.	
PROIECTAT arh.Zubcu Mihai		Data: octombrie 2022		Titlu plansa: STUDIU DE CIRCULATII		Plansa nr.: 05 URB			
DESENAT arh.Zubcu Mihai									