

PRIMĂRIA MUNICIPIULUI ARAD  
DIRECȚIA TEHNICĂ  
SERVICIUL INVESTIȚII  
Nr. 28929 /T4/ 08.04.2021

**CAIET DE SARCINI**  
**„SERVICII DE AMENAJARE EXPOZITIVE DESPRE ISTORIA TEATRULUI – PENTRU**  
**PROIECTUL „REABILITARE CLĂDIRI TEATRUL CLASIC IOAN SLAVICI ARAD –**  
**ETAPA I – RESTAURARE ȘI REABILITARE EXTERIOARĂ”**

Caietul de sarcini face parte integrantă din documentația pentru elaborarea și prezentarea ofertei și constituie ansamblul cerințelor, la baza cărora se elaborează de către ofertant propunerea tehnică și financiară.

**I. INFORMATII GENERALE**

**Autoritatea Contractantă**

Denumire: MUNICIPIUL ARAD

Adresa: B-dul Revoluției, nr. 75, cod poștal 310130, județul Arad, Romania

Numar de telefon: 0257/281850 int.142

Fax: 0257 – 284744

**Denumirea serviciului: ” Servicii de amenajare expoziție despre istoria teatrului -  
Reabilitare Clădire Teatrul Clasic Ioan Slavici Arad – Etapa I – Restaurare și reabilitare  
exterioară ”**

**Amplasamentul:**

Obiectivul este amplasat în B- dul Revoluției nr. 103, Municipiul Arad, jud. Arad.

**II. FORMA DE CONTRACT**

Forma de contract este contract de achiziție publică de servicii.

**III.VALOAREA ESTIMATA TOTALA A CONTRACTULUI: 2.700,00 lei fără TVA**

Contractul de servicii este finanțat în cadrul proiectului din bugetul local, cheltuieli neeligibile.

**IV. DESCRIEREA CLĂDIRII PENTRU CARE SE SOLICITA SERVICII DE  
AMENAJARE EXPOZITIVE DESPRE ISTORIA TEATRULUI**

Valoarea arhitecturală și istorică a clădirii Teatrului Clasic *Ioan Slavici* Arad, precum și starea fizică a clădirii care prezintă o degradare și o uzură interioară și exterioară accentuată impune reabilitarea clădirii teatrului.

Clădirea Teatrului Clasic *Ioan Slavici* Arad este situată în B-dul Revoluției nr.103. Teatrul funcționează într-una din cele mai impresionante clădiri ale Aradului și este monument istoric clasat în Lista Monumentelor Istorice – LMI 2010 la poziția 240 cod. Ar. – II- m – B- 00561 cu

Alte cerințe tehnice: Prestatorul se obligă să pună la dispoziția Achizitorului 3 panouri expoziționale cu următoarele caracteristici:

- Ramă și cadru din aluminiu;
- Finisaj din material textil, cu suport din plută (placat pe spate cu ceva) care să fie acoperit cu material textil;
- Suport din aluminiu;
- Sistem mobil pe roți din plastic.

Dimensiunile și forma constructivă sunt prezentate în planșa atașată. Totodată, menționăm că materialul foto (poze, afișe, etc.) nu fac obiectivul prezentului contract. Acestea se asigură prin grija achizitorului.

Durata de prestare a serviciilor de digitizare: 45 de zile de la data emiterii ordinului de prestare servicii.

Prestarea serviciilor va începe de la data semnării contractului.

Modul de predare a serviciilor: Ofertantul declarat câștigător va preda la sediul achizitorului cele 3 panouri expoziționale. Beneficiarul va întocmi procesul verbal de recepție a serviciilor, care va fi semnat de către ambele părți. De asemenea, serviciile vor fi acceptate doar dacă panourile vor respecta cerințele sus menționate în ceea ce privesc cele 3 panouri.

#### VI. CERINȚE REFERITOARE LA PREZENTAREA OFERTEI TEHNICE ȘI FINANCIAR

Propunerea tehnică se va prezenta detaliat și complet în corelație cu cerințele prezentului Caiet de sarcini și ale Ghidului de finanțare pentru Axa prioritară 5, Prioritatea de investiții 5.1, aferent POR 2014-2020 pentru întreaga gamă de servicii solicitate.

Propunerea financiară: - se va întocmi conform centralizatorului de preț și Formularului de ofertă, atașate.

Notă: Ofertantul va declara subcontractanții angajați pentru îndeplinirea contractului, dacă este cazul.

DIRECTOR EXECUTIV  
Elena Portaru



ȘEF SERVICIU  
Lucia Giurgiu

ÎNTOCMIT  
Mădălina Jurca

  
08.04.2024





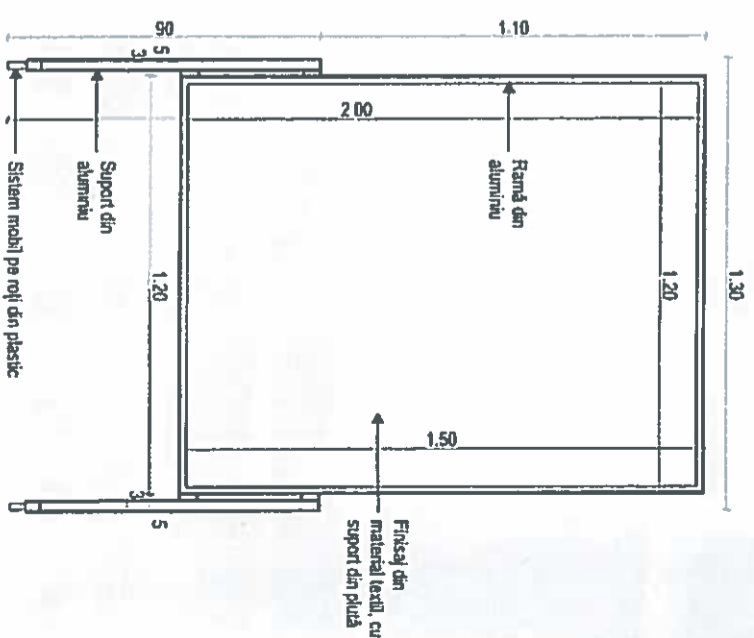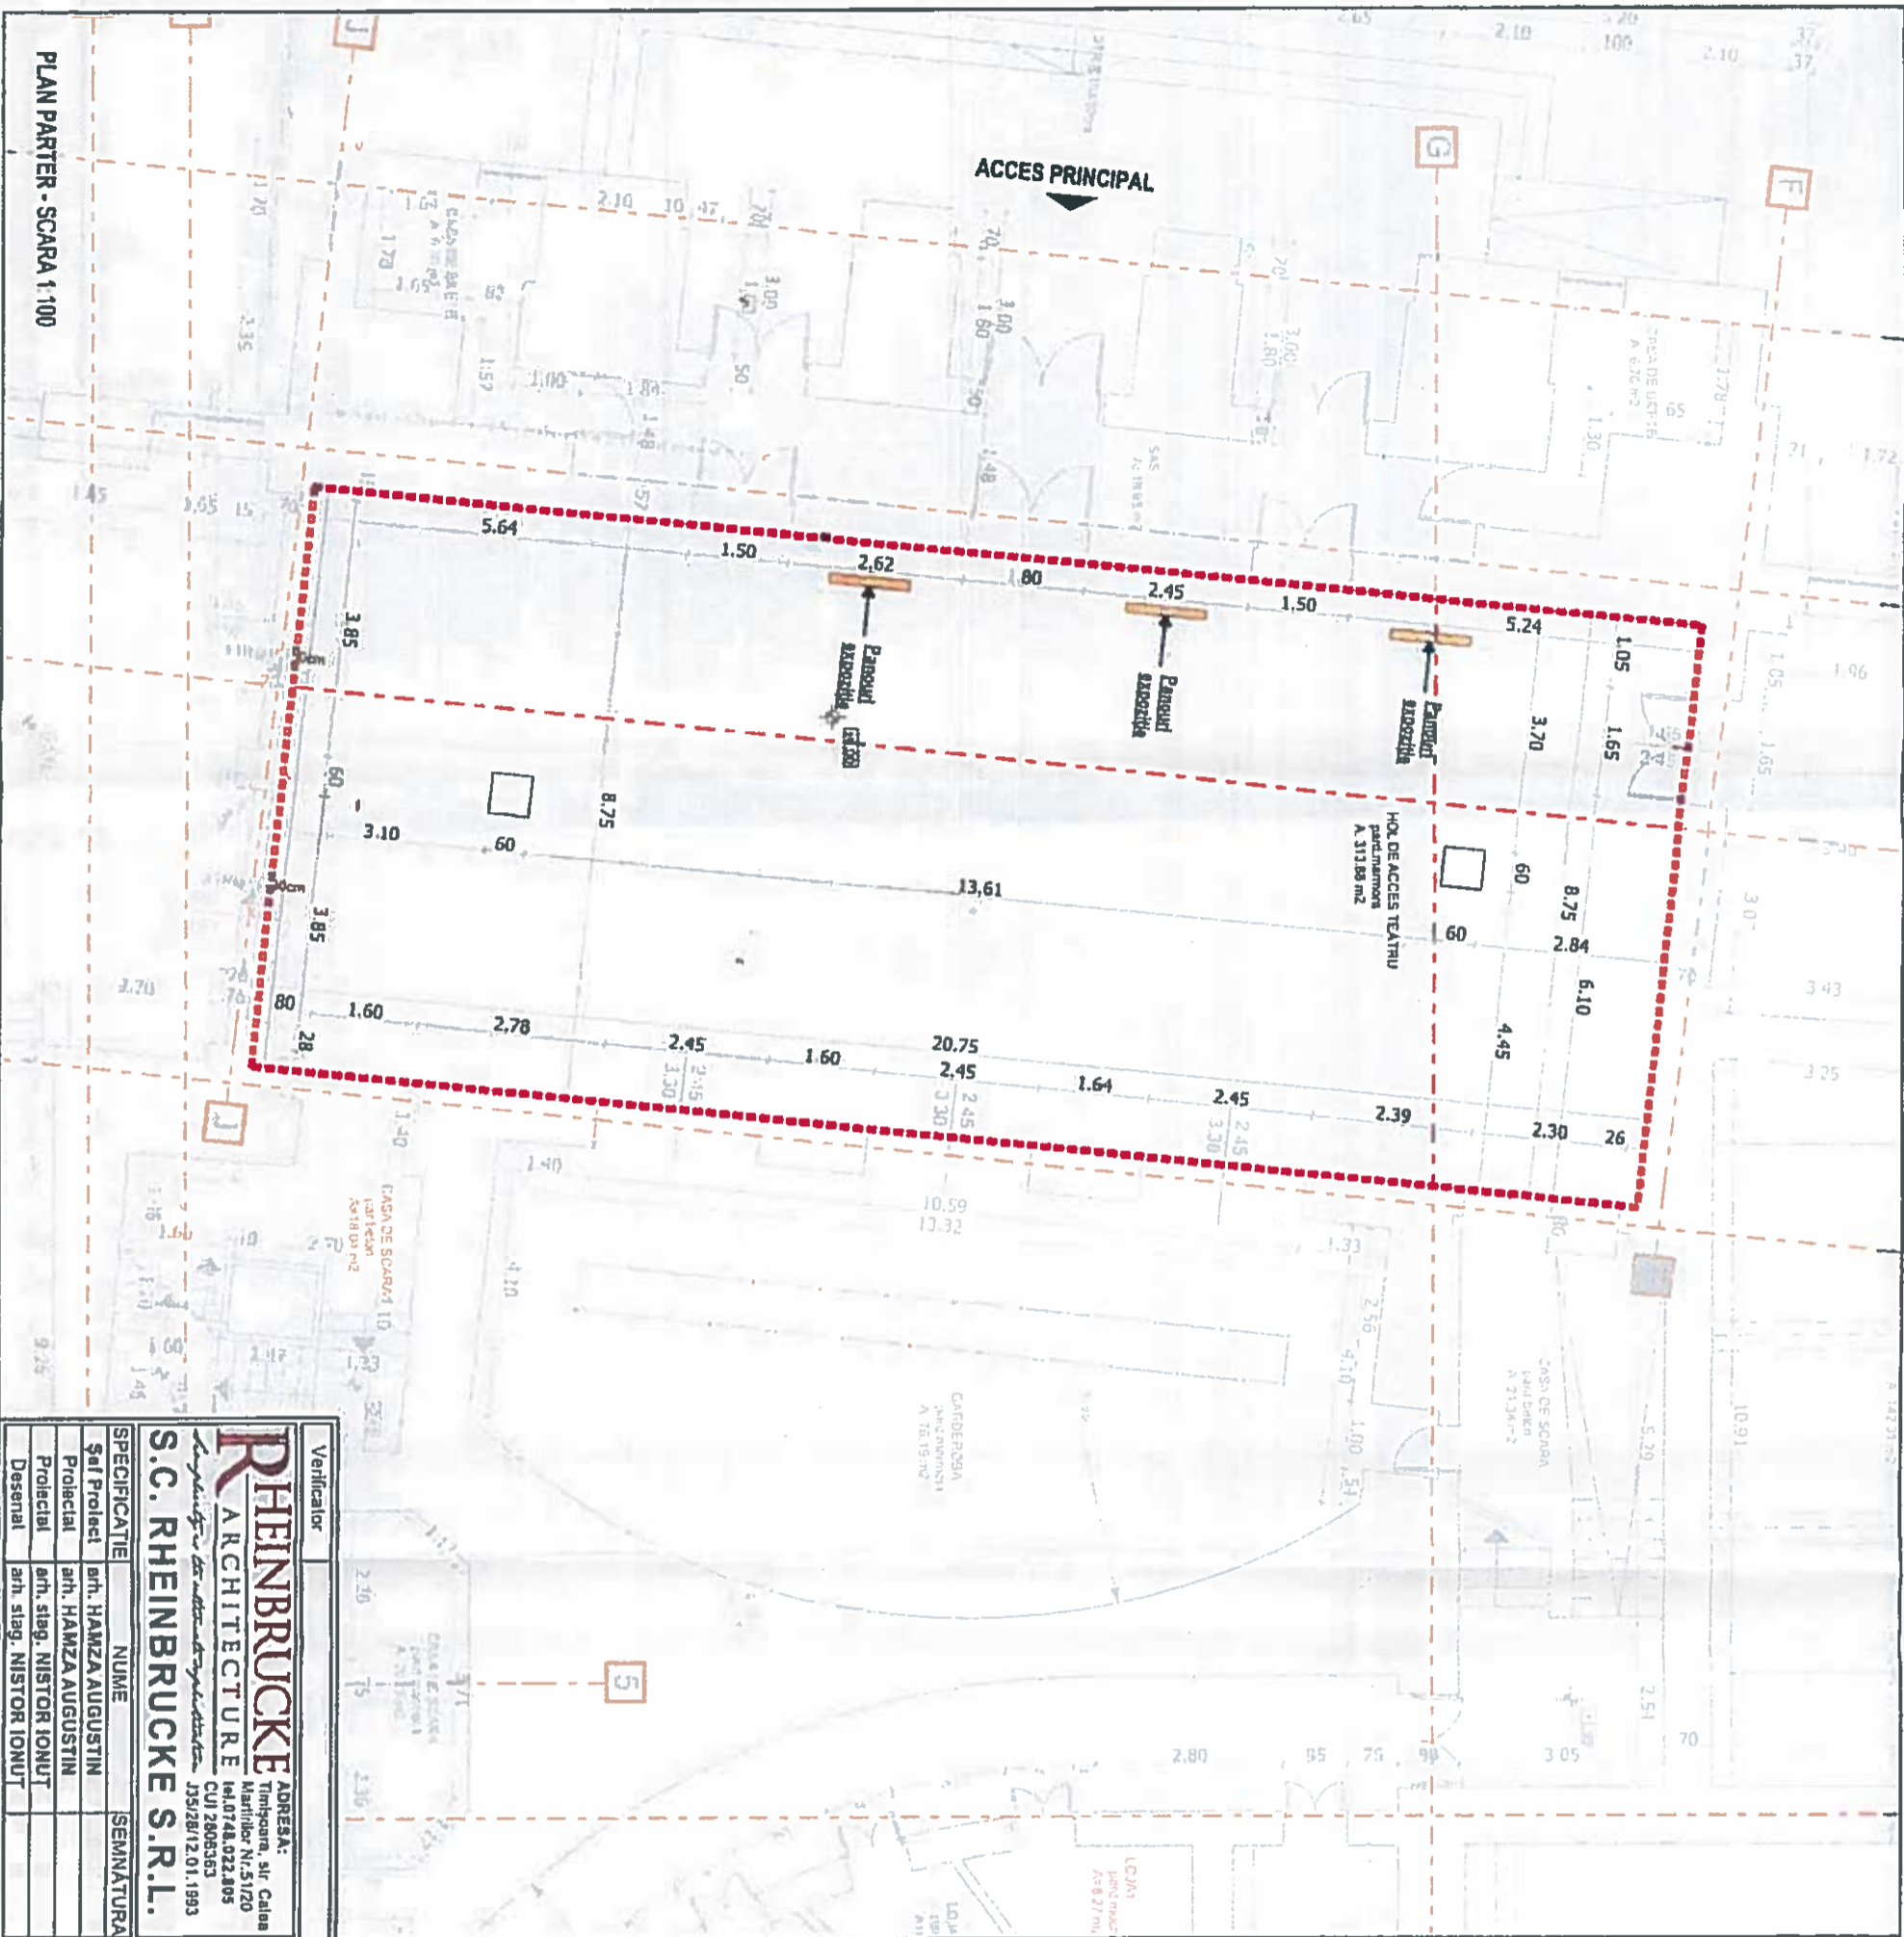

**LEGENDA:**

- Zona studiată în care se amplasează panourile expozitionale
- Panouri expozitionale

Verificator		referat nr. din	
<b>RHEINBRUCKE</b> ARCHITECTURE			
ADRESA:		Timișoara, str. Calea Marilor Nr.5120	
CUI 2009367		1410748.022.895	
J5528/2.01.1993			
<b>S.C. RHEINBRUCKE S.R.L.</b>			
SPECIFICATIE		NUME	
Șef Proiect	arh. HANZA AUGUSTIN	SEMNATURA	
Proiectat	arh. HANZA AUGUSTIN		
Proiectat	arh. stagi. NISTOR IONUȚ		
Desenat	arh. stagi. NISTOR IONUȚ		
SCARA:		AMPLASAMENT:	
1:100, 1:20	B-dul Revoluției, nr. 103, Mun. Arad, Jud. Arad	PLAȘA:	
DATA:	2/2018	A.17	
DENUMIRE PROIECT:		FORMAT	
Reabilitare Clădire Teatrului Clasic Ioan Slavici Arad - etapa 1 Restaurare și Reabilitare Exterioroară		A3 (ISO)	
BENEFICIAR:		Proiect nr.	
Municipiul Arad - reprezentat prin Primăria Arad		485	
		1/2018	
		FAZA	
		P.T. + D.E.	

PLAN PARTER - SCARA 1:100