

LEGENDA:

- DELIMITARE**
- ZONA STUDIATA 94 000 mp
 - INCINTA CU PROPUNERI 49 400 mp
 - ZONA DE PROTECTIE DJ

LEGENDA:

- Legendă:
- A - Retea alimentare apa rece existent
 - Ap - Retea alimentare apa rece propus
 - CM - Retea canalizare PVC-KG existent
 - CMp - Retea canalizare PVC-KG propus
 - CPp - Retea canalizare pluviala propus
 - BR - Bazin de retentie ape pluviale
 - CPP - Camin vizitare pluvial
 - BE - Retea alimentare energie electrica existent
 - BEp - Retea alimentare energie electrica subteran propus
 - G - Retea alimentare cu gaz existent
 - Gp - Retea alimentare cu gaz propus
 - He - Hidrant exterior subteran

* POZITIA EXACTA A RETELOR EDILITARE DIN INCINTA SE VA STABILII LA FAZA DTAC

NOTE:

- Se va respecta tehnologia de montaj specifică fiecărui material și echipament, precum și indicațiile producătorului.
- Se vor respecta normativele specifice de execuție pentru fiecare tip sau categorie de lucrare.
- TOATE TRECKERILE PRIN PEREȚI SE VOR PREVEDEA CU PROTECȚII
- Se vor respecta:
 - Normele Generale de Protecția Muncii elaborate de Ministerul Muncii și Protecției Sociale în colaborare cu Ministerul Sănătății
 - Legea Protecției Muncii - Normele Specifice de Securitate a Muncii pentru lucrările de instalații sanitare și de încălzire
 - Normele Generale de Prevenire și Stingere a Incendiilor
 - prevederile Legii nr. 10/1995 cu modificările aduse prin legea nr. 123/2007, modificata si completata ulterior de legea nr. 163/2016

LEGENDA


- L.E.A. linie electrica aeriana pe stalpi din beton
- limita de proprietate
- camin vizitare apa/canal
- retea gaz
- aerisire gaz
- gard de lemn
- gard din zidarie/beton
- gard de plasa
- gard din metal
- rigolă
- indicator
- hidrant
- vana apa
- stalp iluminat/lampadar



Parcela (cad.336179)

Nr. Pct.	Coordonate pct.de contur		Lungimi laturi D _(i,i+1)
	X [m]	Y [m]	
1	531593.795	212907.000	71.867
2	531557.424	212968.984	27.383
3	531541.306	212991.121	1.198
4	531540.444	212991.953	445.499
5	531168.075	212747.390	1.772
6	531169.094	212745.940	110.907
7	531238.163	212659.166	431.017
8	531598.427	212895.779	12.139

S(cad.336179)=49400.00mp P=1101.783m

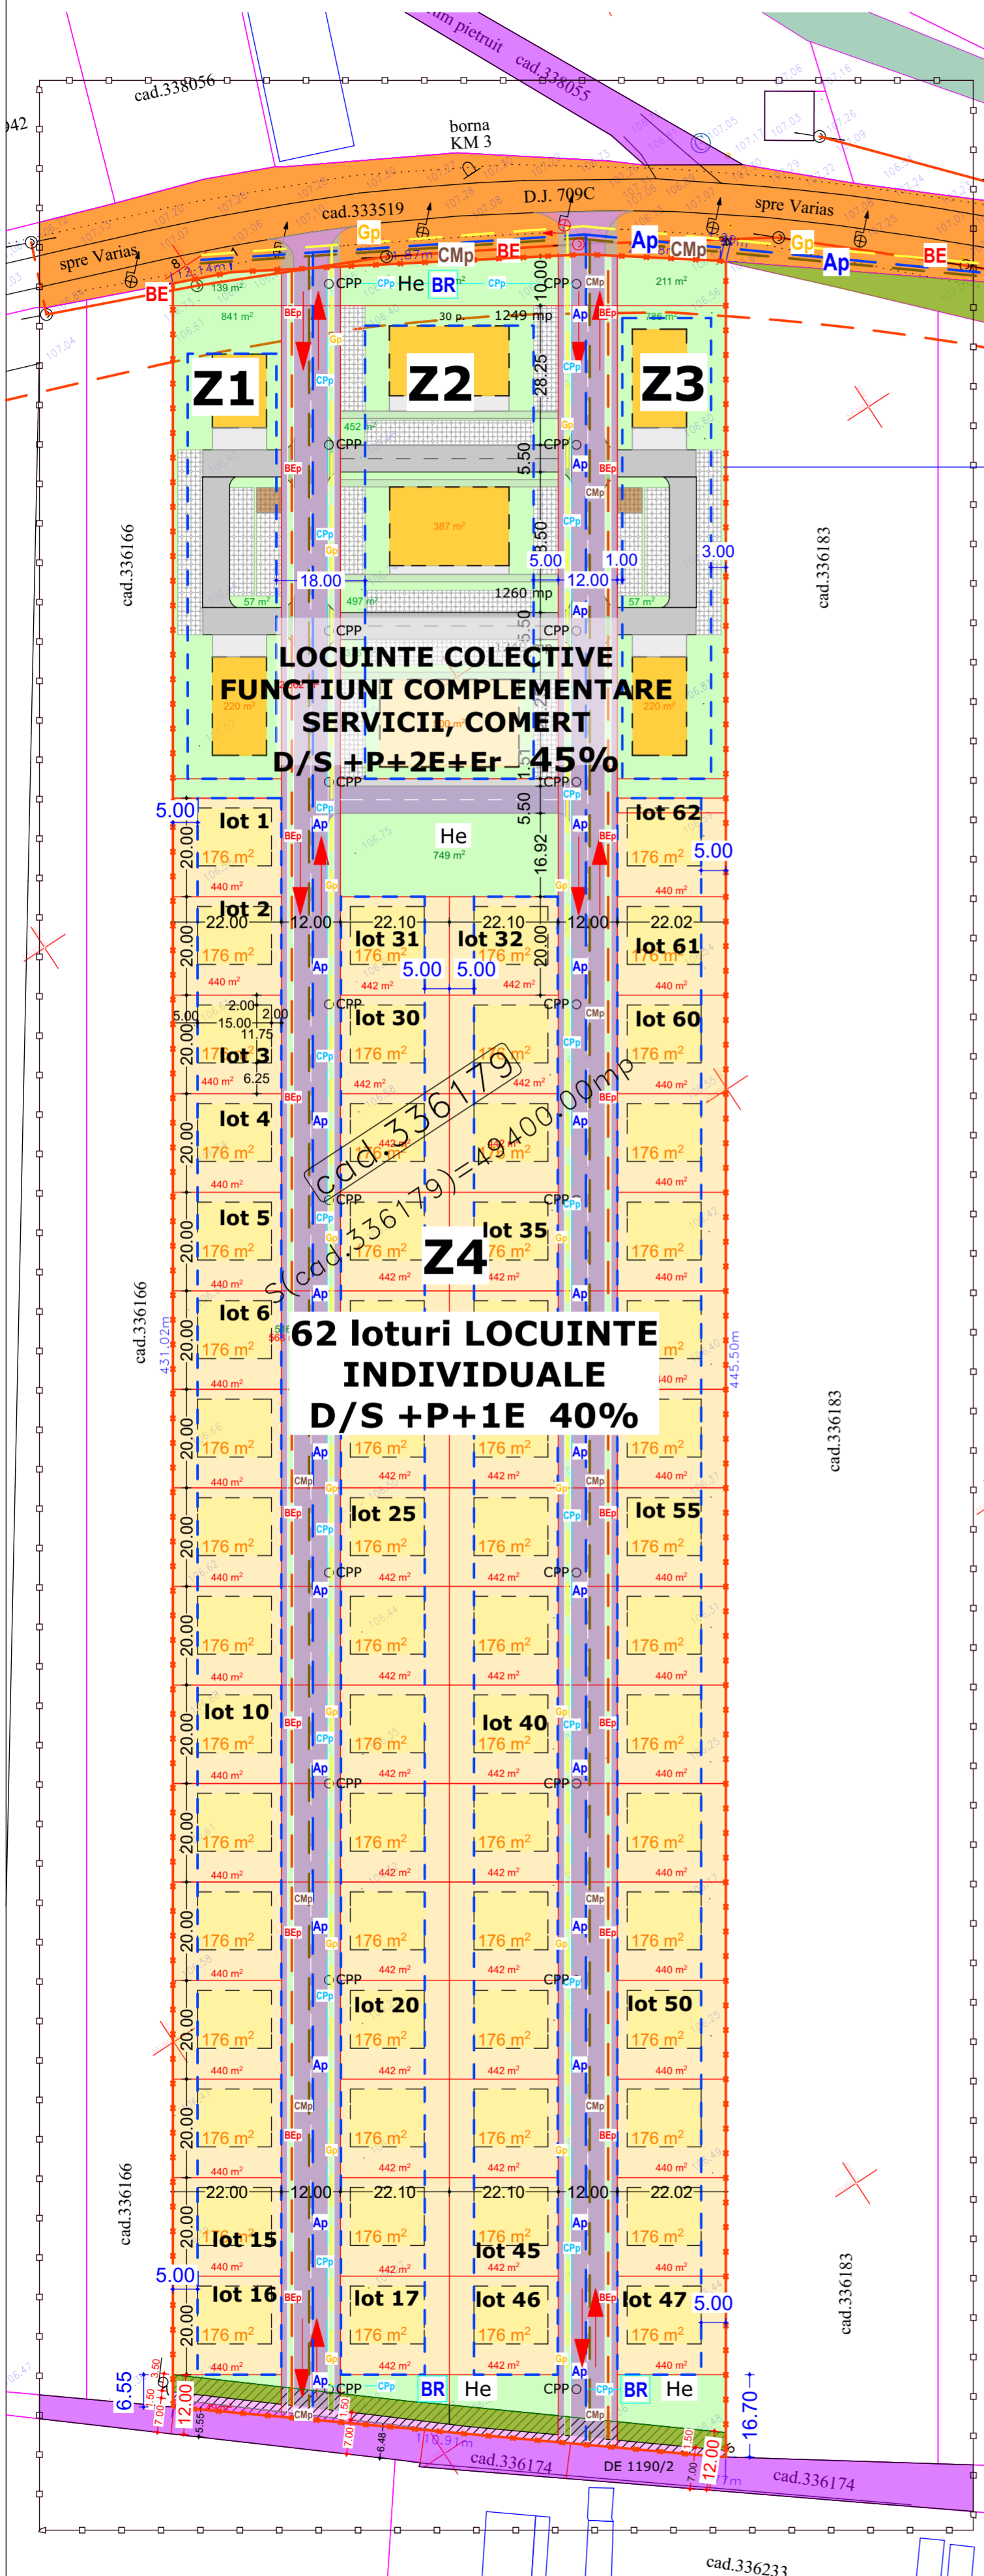

<p>STACONS proiectare & consultanta</p>	<p>ISO 9001 : 2015</p>	Beneficiar:	CAPRAR DAVID SI CAPRAR MARTA	Nr. proiect:	44/2024
		Titlu proiect:	ELABORARE P.U.Z. SI R.L.U. AFERENT "ZONA REZIDENTIALA, SERVICII, COMERT"	Faza:	P.U.Z.
SPECIFICATIE	NUME	SEMNTATURA	Scara:	Format:	
SEF PROIECT	arh.Crainic Dorin Paul		1:1000	A2	
PROIECTAT	ing.Ionut Nicoras		Data:		
DESENAT	ing.Ionut Nicoras		IUNIE 2024		
Titlu plansa:			REGLEMENTARI EDILITARE		Plansa nr.:
					04 URB