


**PUZ PROPRIETATEA ASUPRA TERENURILOR
SC. 1:1000**

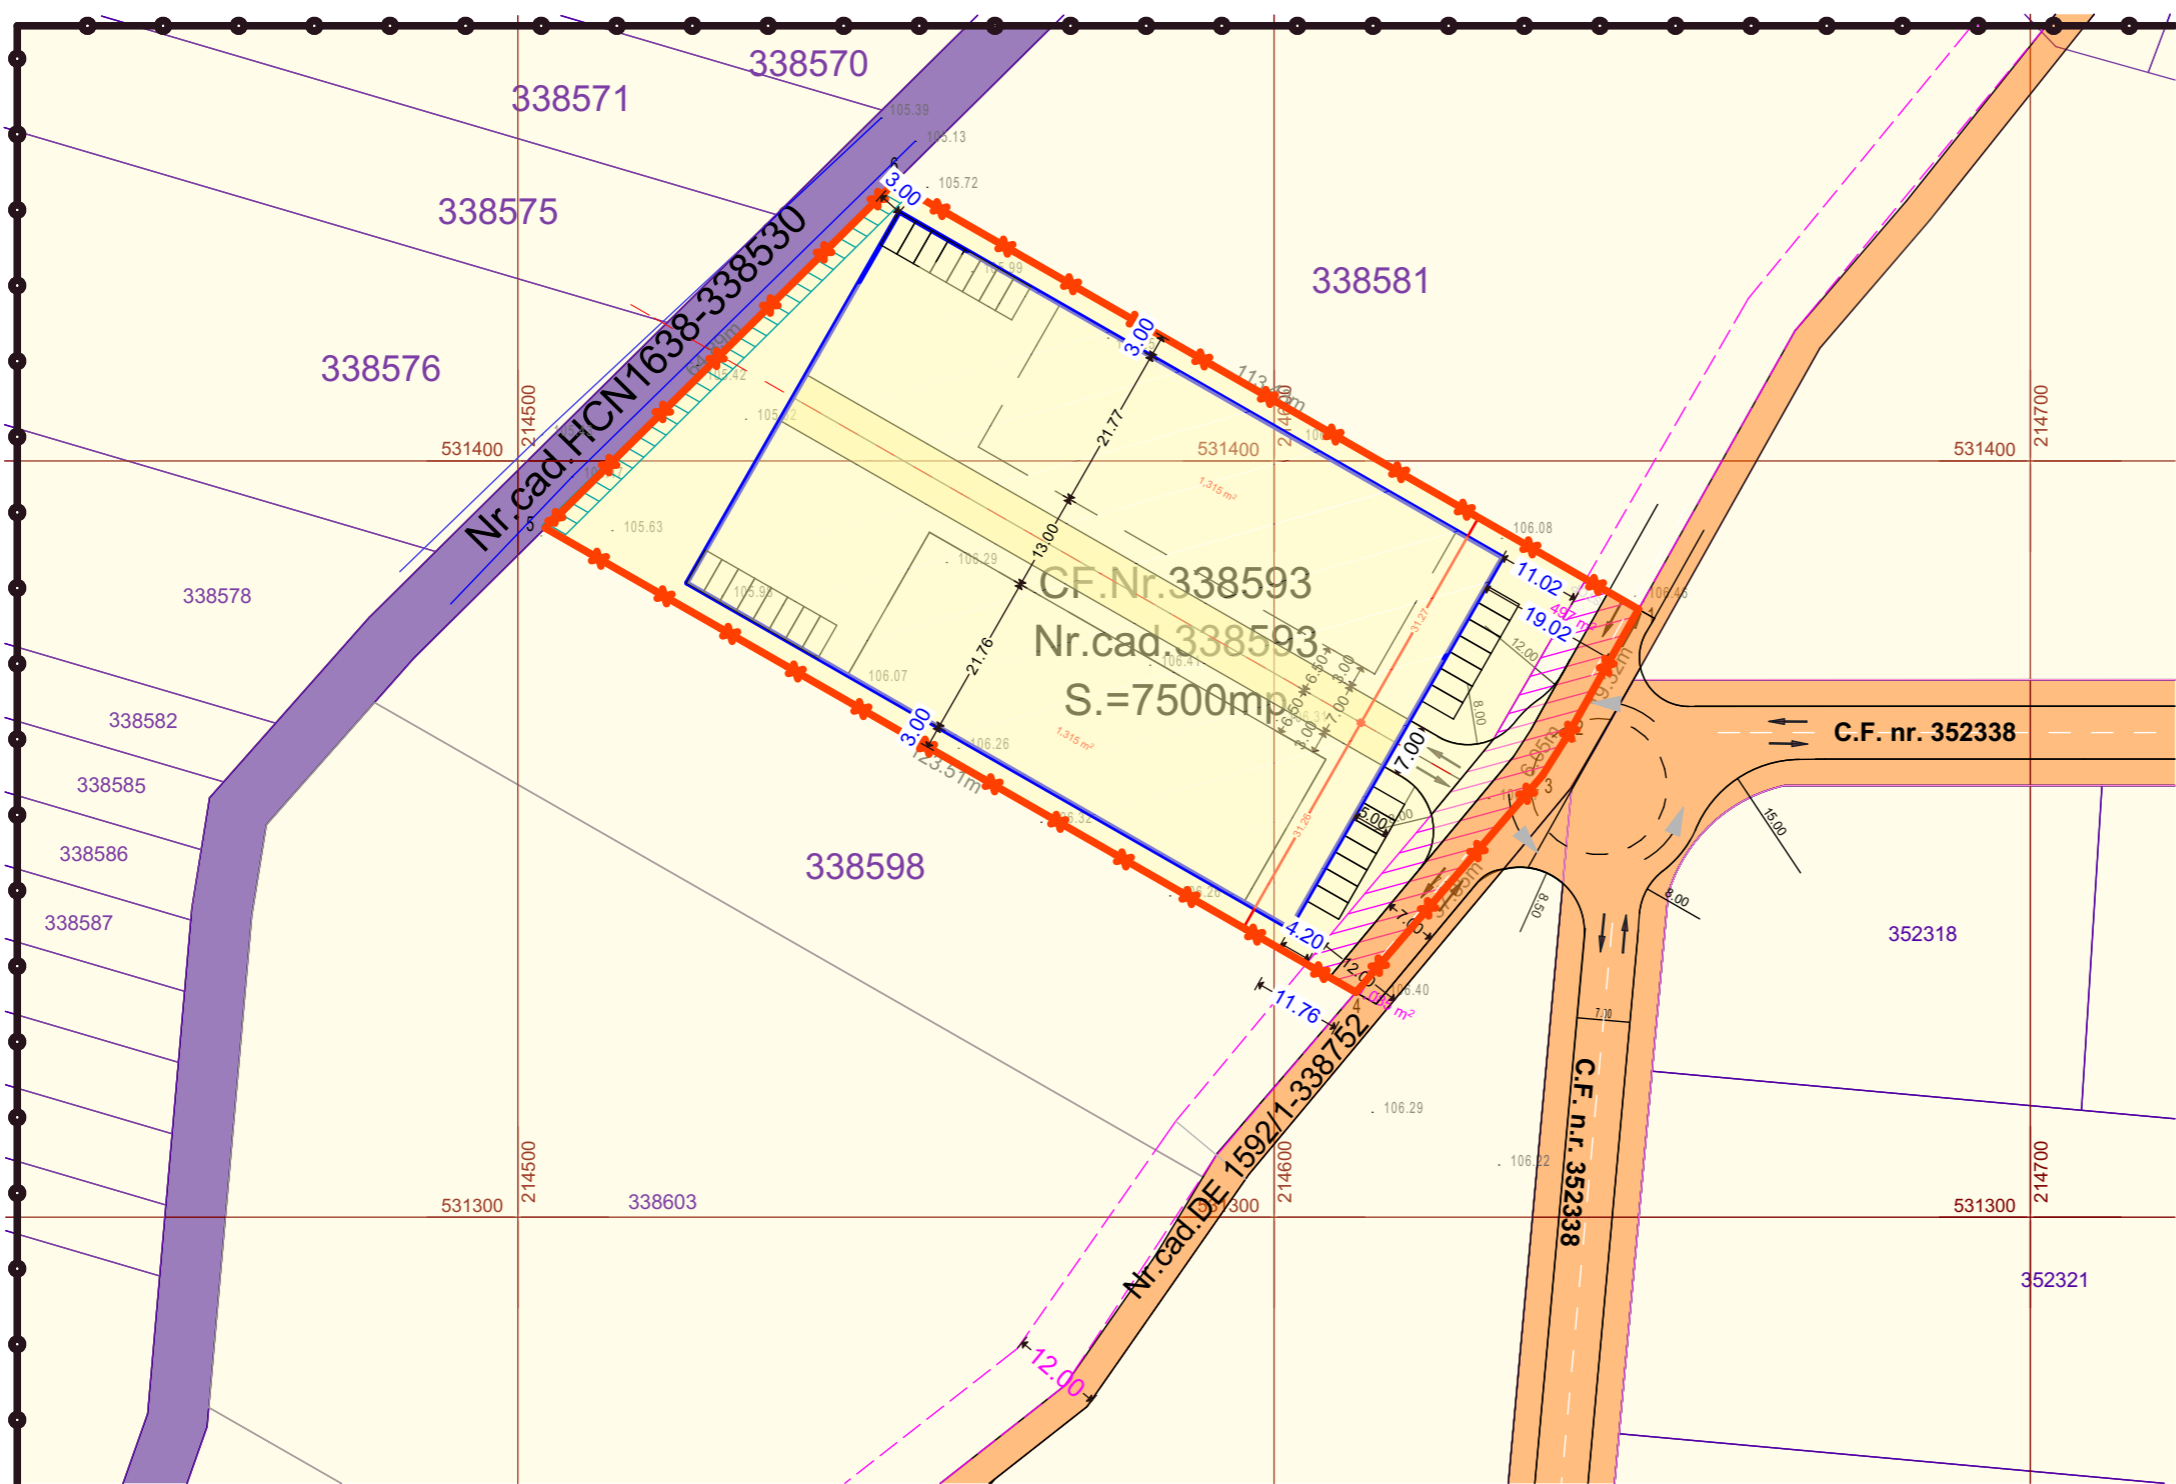

LEGENDA:

DELIMITARE

- ZONA STUDIATA 410 000 mp
- INCINTA CU PROPUNERI 7 500 mp

ZONE DE PROTECTIE / INTERDICTIE

- ZONA DE PROTECTIE FATA DE CANAL 2.5 M

ZONIFICARE

- a) PROPRIETATE PUBLICA**
 - TERENURI PROPRIETATE PUBLICA DE INTERES NATIONAL
 - TERENURI PROPRIETATE PUBLICA DE INTERES LOCAL
- b) PROPRIETATE PRIVATA**
 - TEREN PROPRIETATE PRIVATA A PERSOANELOR FIZICE SAU JURIDICE
- 112.02 COTA DE NIVEL

CIRCULATIA TERENURILOR

- TERENURI CE SE INTENTIONEAZA A FI TRECUTE IN DOMENIUL PUBLIC

STACONS proiectare & consultanta <small>bulevardul Decembrie, nr. 6 Arad CP 310133 tel: 0257/210985 fax: 0257/210989 stacons_arad@stacons.com www.stacons.ro</small>				Beneficiar: SEBASTIAN LIVIU- DAN <small>jud.Arad,mun.Arad str.Ciujului nr.197</small>		Nr. proiect: 74/2024			
SPECIFICATIE SEF PROIECT PROIECTAT DESENAT		NUME arh. CRAINIC Dorin arh. Golban Nicoleta arh. Golban Nicoleta		SEMNATURA 		Scara: Format: Data: A3 Octombrie 2024			
Titlu proiect:				INTOCMIRE PUZ SI RLU realizare constructii SERVICII, DEPOZITARE si COMERT <small>in vederea aprobarii in C.L.M. Arad conform Avizului de Oportunitate jud.Arad, mun.Arad, CF nr. 338593, teren intravilan, arabil, mun.Arad</small>				Faza: P.U.Z.	
Titlu plansa:				PROPRIETATEA ASUPRA TERENURILOR				Plansa nr.: 05	