





INCADRARE P.U.G. - RETEA MAJORA CIRCULATII - 1:10000

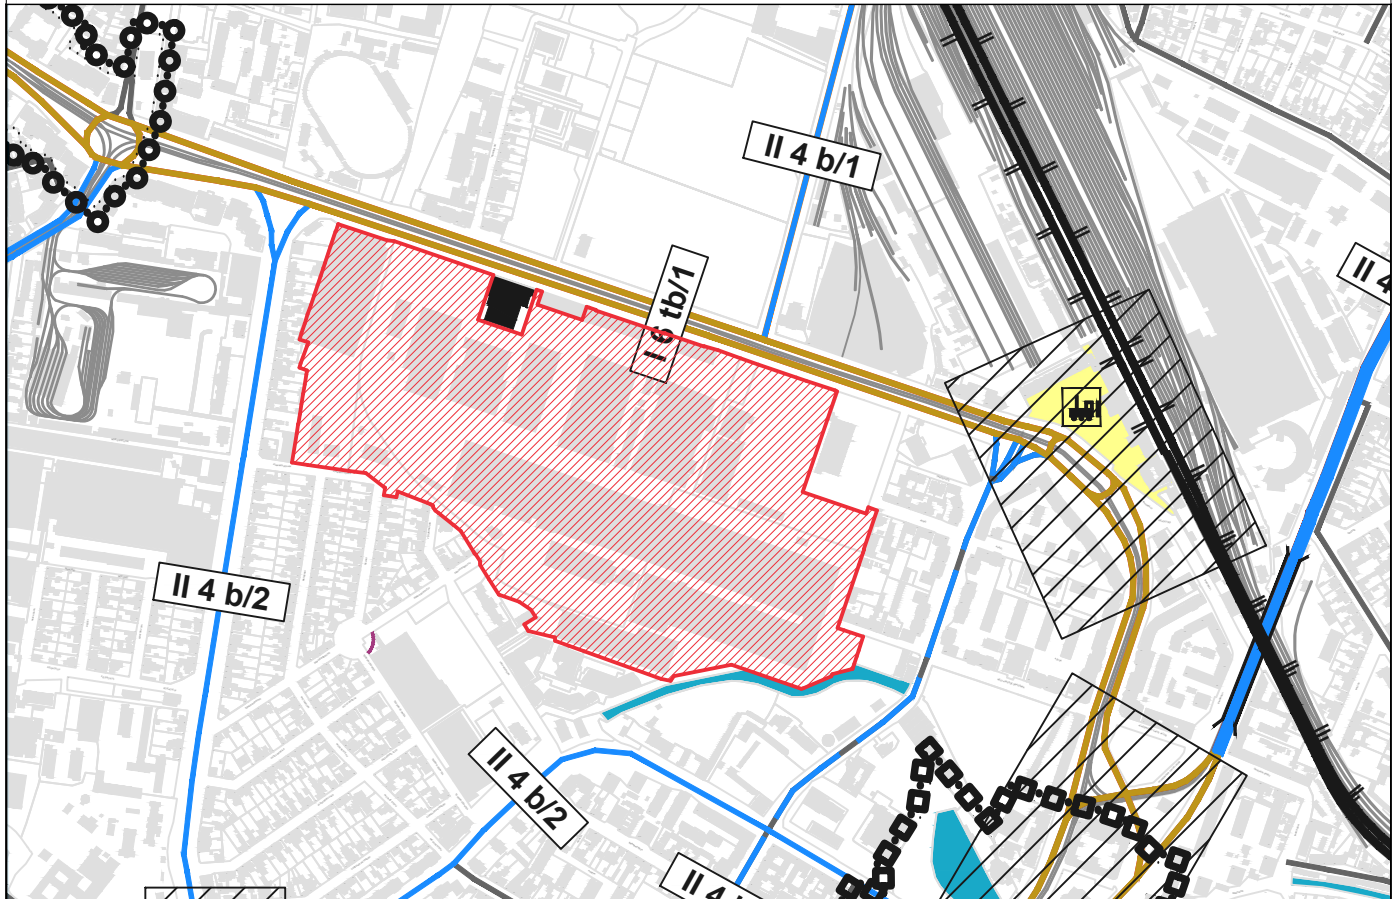


INCADRARE GOOGLE MAPS - 1:10000



INCADRARE P.U.G. - REGLEMENTARI URBANISTICE - 1:10000

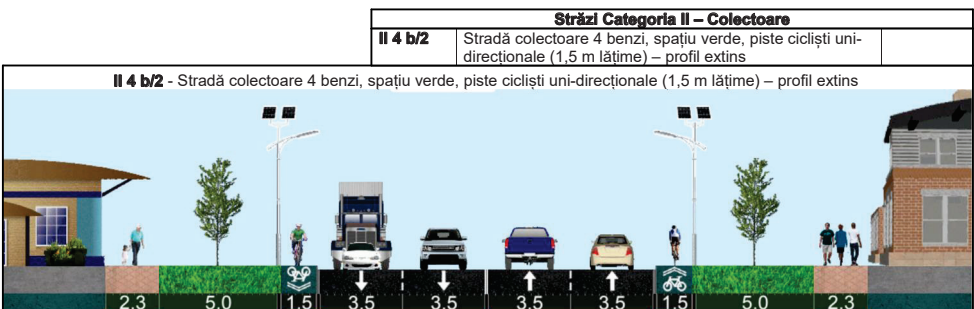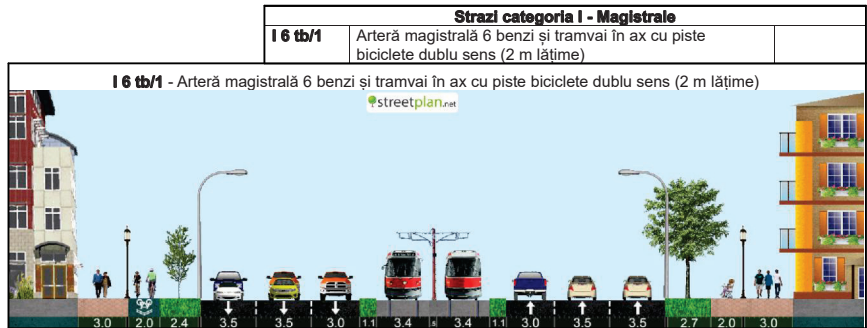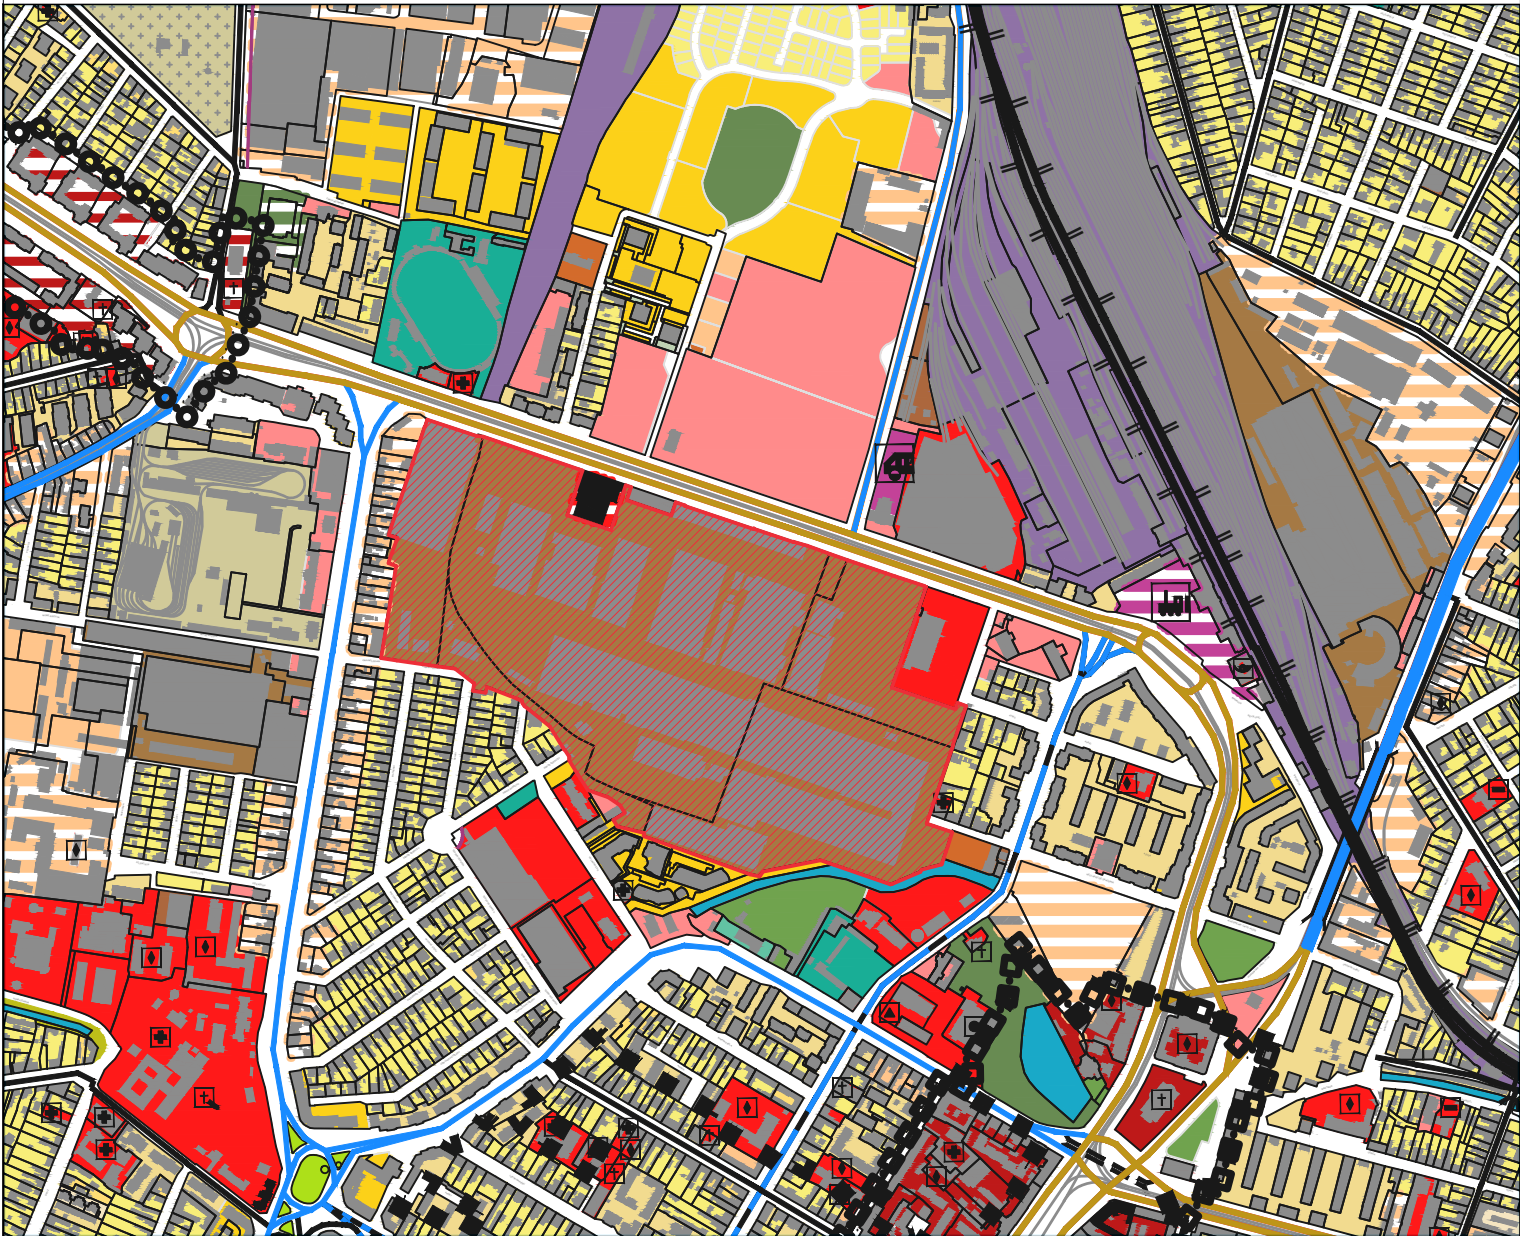

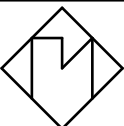 STUDIO M SOIMA B-DUL. REVOLUTIEI, NR. 56, MANSARDA, ARAD. CUI. 36441261 J2/1045/2016 TEL. 0724/692511 STUDIO.M.ARAD@YAHOO.COM				BENEFICIAR: SC GREENBRIER ROMANIA S.A.		Proiect nr: 305 / 2025
SEF PROIECT: Arh. Mircea Soima				DENUMIRE PROIECT: PUZ și RLU - ZONA MIXTA - unitati prestari servicii și comerț, locuințe colective, funcțiuni de utilitate publică în regim privat, funcțiuni cu utilitate publică - cai de comunicații, zona verde amenajată, dotări pentru sport și agrement, și funcțiuni comp		Faza: A.O.
PROIECTAT: Arh. Mircea Soima				SCARA: 1:10000 1:2000		Dim. plansa: 650.0x297.0
DESENAT: Arh. Mircea Soima				2025		A-01
				INCADARAREA IN ZONA		