




VEDERE AERIANA

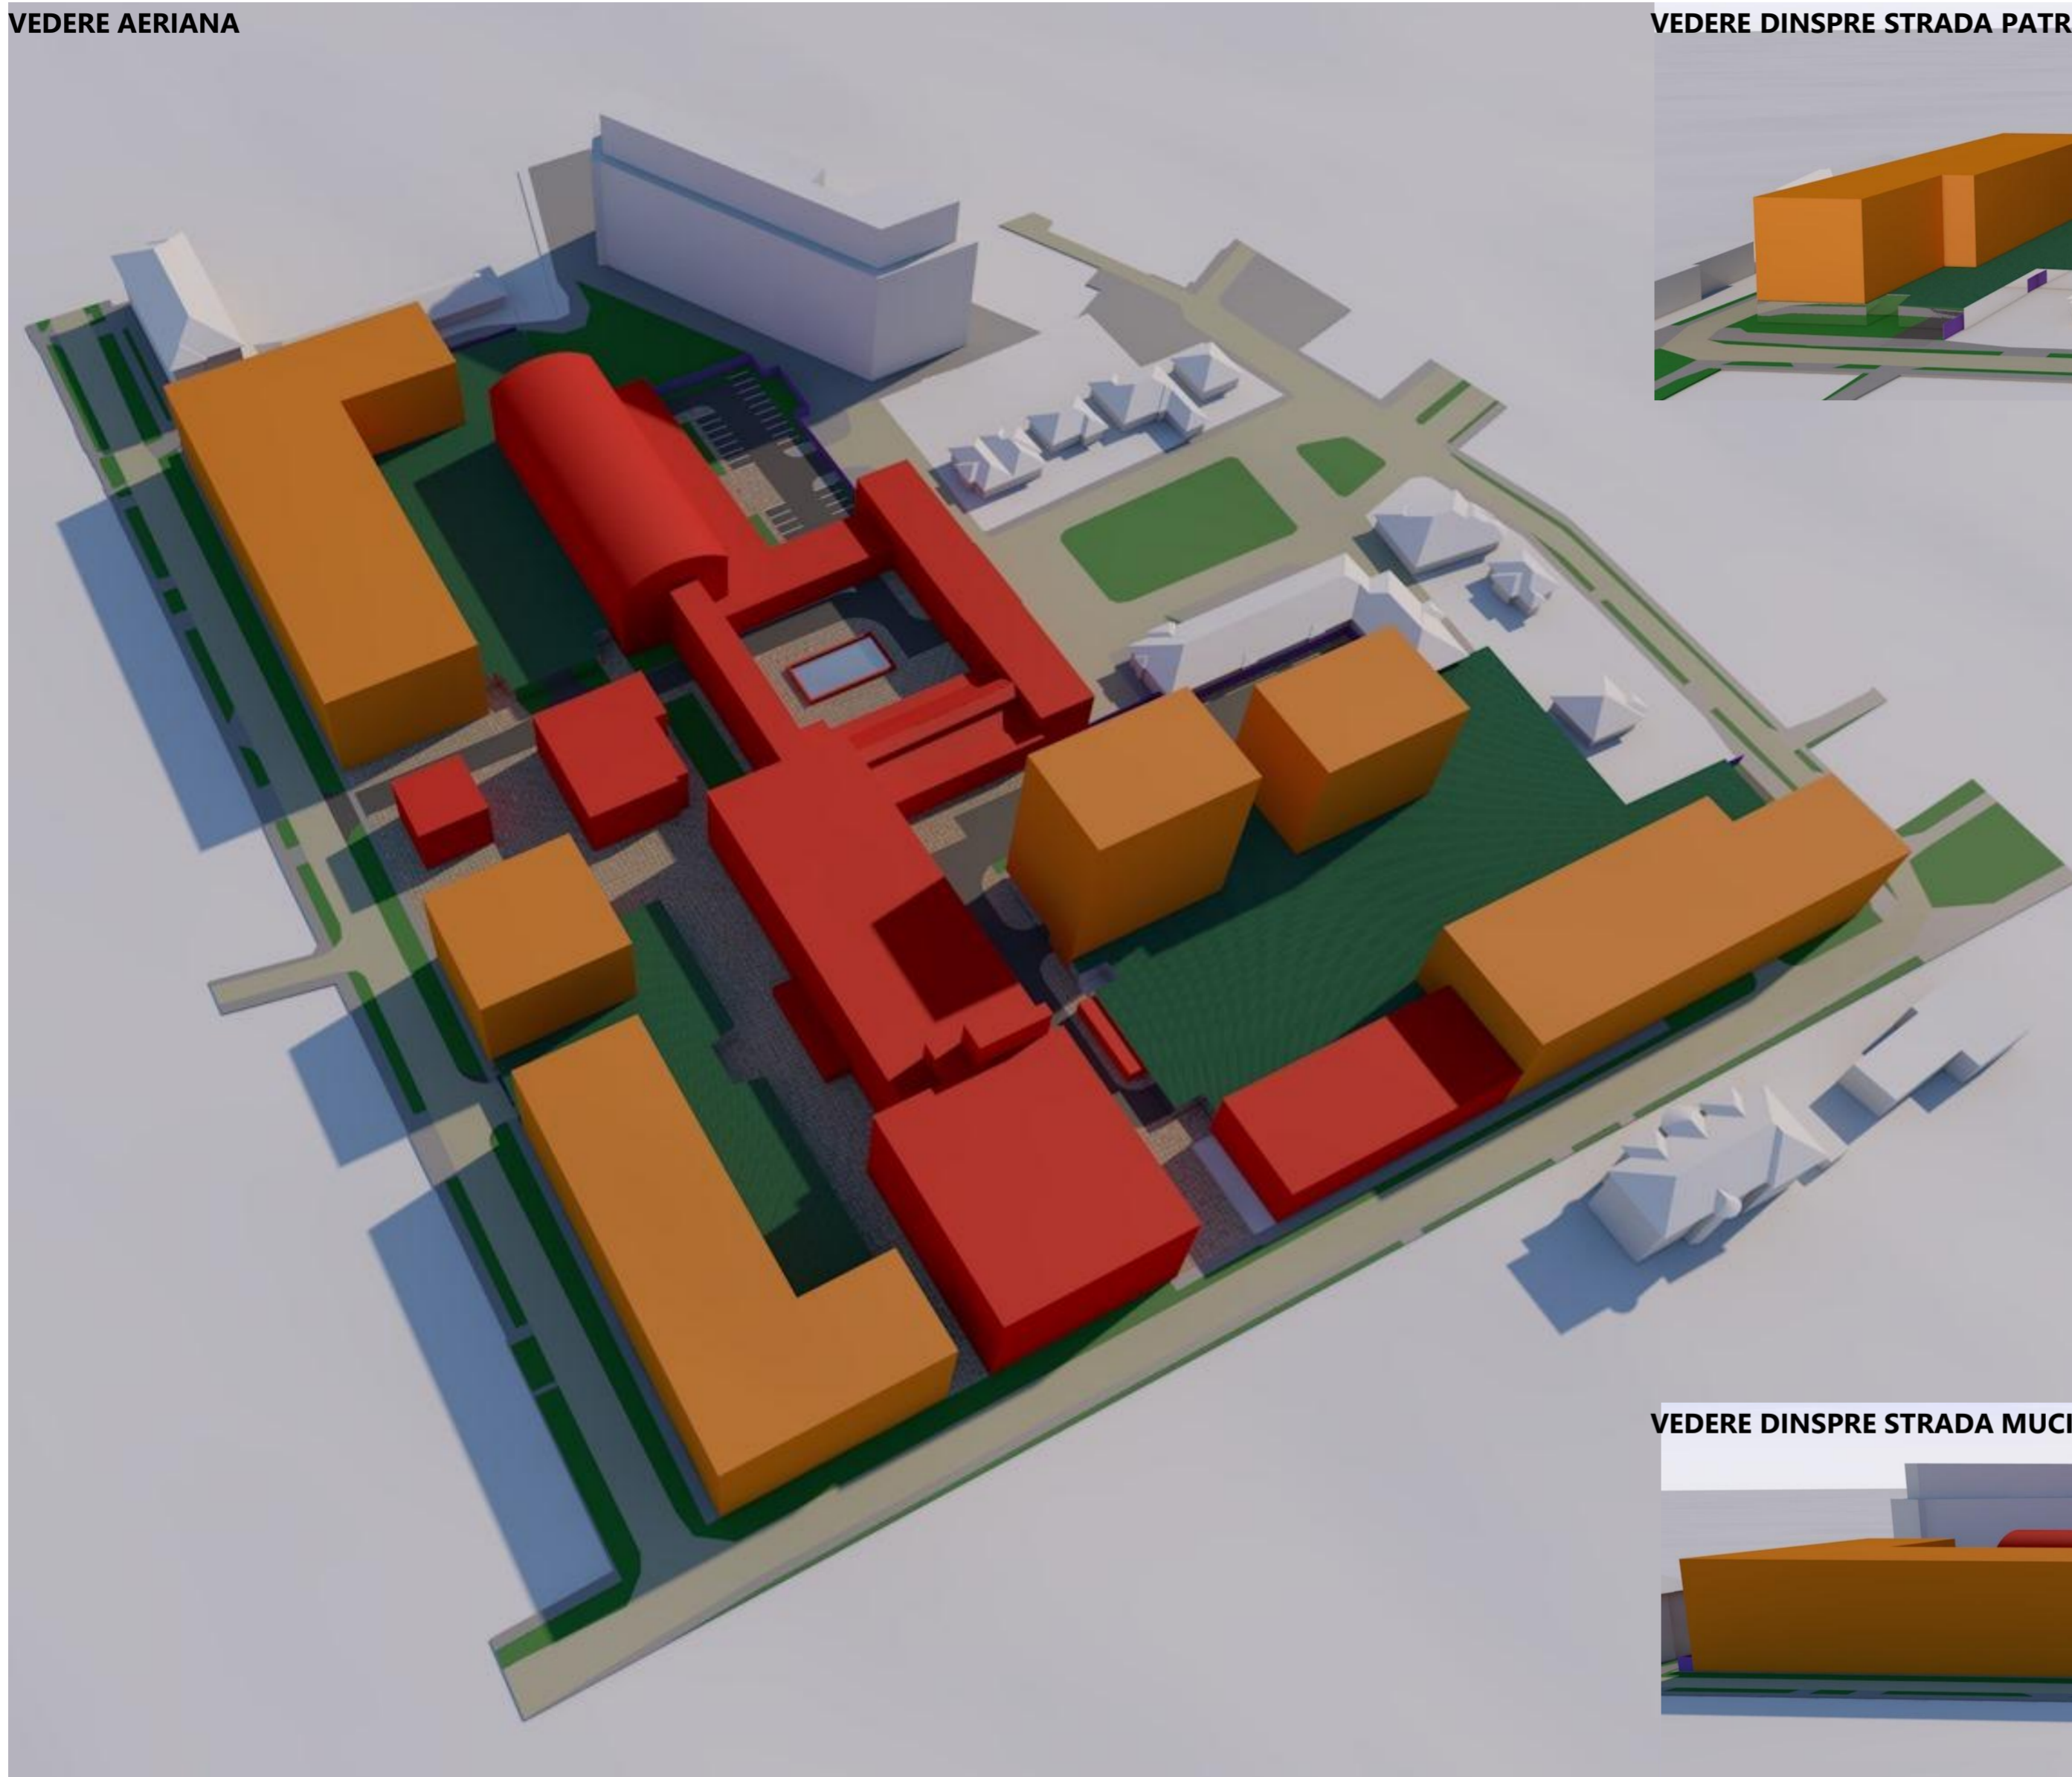


VEDERE DINSPRE STRADA PATRIA SI PIATA OLIMP

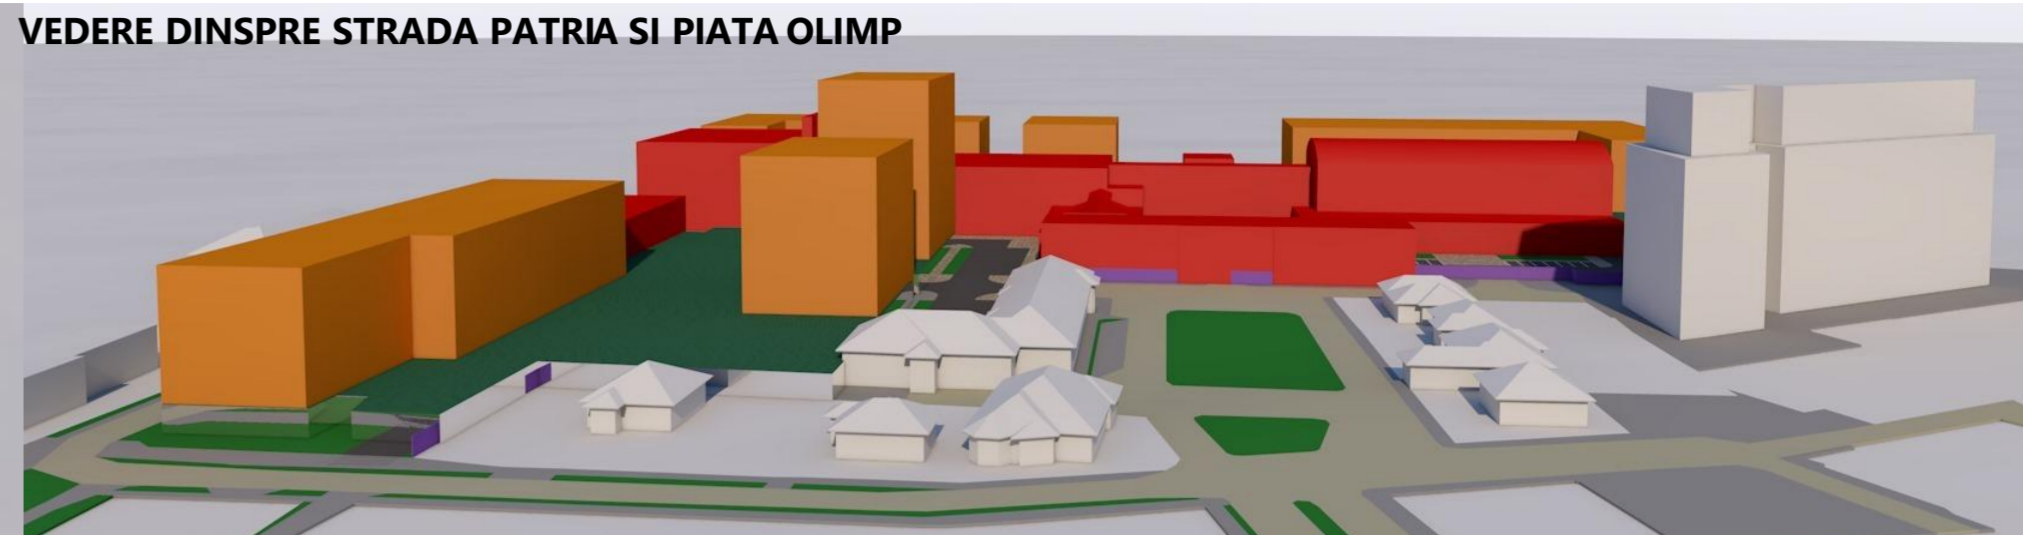


VEDERE DINSPRE RAUL MURES

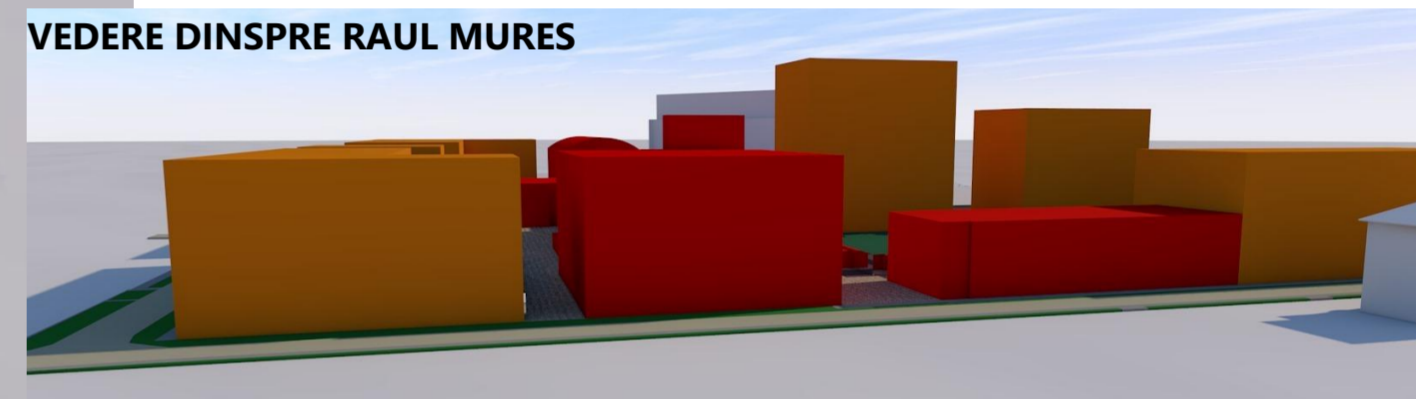

VEDERE DINSPRE STRADA MUCIUS SCAEVOLA

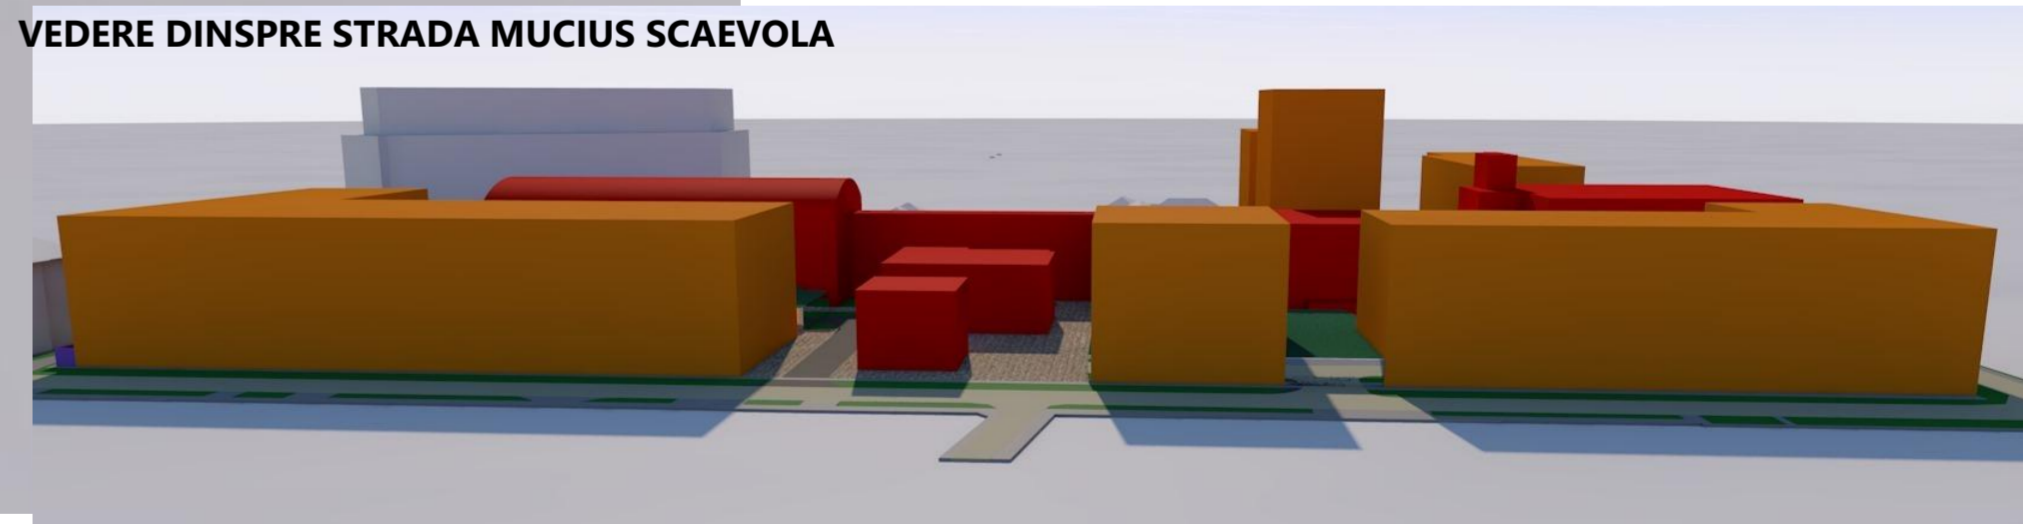

 <b>PRO.ARHITECTURA</b> <small>ARHITECTURĂ URBANISM RESTAURARE CONSULTANȚĂ</small>		<b>PROIECTANT GENERAL</b>		Beneficiar: <b>S.C. GREENEST CITIES DEVELOPMENT S.A.</b> <b>S.C. GREENEST CITIES CORPORATION S.A.</b>		Proiect Nr.: 550 / 2022	
<b>SIMPLU CADD s.r.l.</b> <small>Arhitectură - Urbanism - Consultanță</small>		SUBPROIECTANT		Proiect Nr.: 05 / 2023		Faza: <b>AVIZ</b> Studiu de oportunitate	
<b>SPECIFICATIE</b>	<b>NUME</b>	<b>SEMNATURA</b>	Scara -	Titlu proiect: <b>PLAN URBANISTIC ZONAL SI RLU DESFIINTARE PARTIALA CONSTRUCTII IN VEDEREA EDIFICARII UNEI ZONE CU FUNCTIUNI MIXTE: LOCUINTE COLECTIVE CU SPATII COMERCIALE LA PARTER, SERVICII SI BIROURI</b>			
<b>COORDONATOR URBANISM</b>	arh.Gheorghe SECULICI		Data: Februarie 2025	<small>AMPLASAMENT: Mun. Arad, str.Patria, nr. 14, Mucius Scaevola, nr. 56-58, identificat prin C.F. 351097 ; 302680 ; 302703 ; 302705 ; 333050 ; 302670 ; 302702 ; 302671 ; 302669 ; 302490 ; 341128 ; 333051 ; 302696 ; 361996 ; 302552 ; 302698 ; 302700 ; 302681 ; 341129</small>			
<b>INTOCMIT</b>	arh.Alexandra CORNEA		Denumire plansa: <b>ILUSTRARE URBANISTICA</b>	Plansa nr.: <b>06</b>			
<b>DESENAT</b>	arh.Alexandra CORNEA		A2				