


P.U.Z CASA DE LOCUIT PARTER SI GARAJ

STUDIU DE OPORTUNITATE

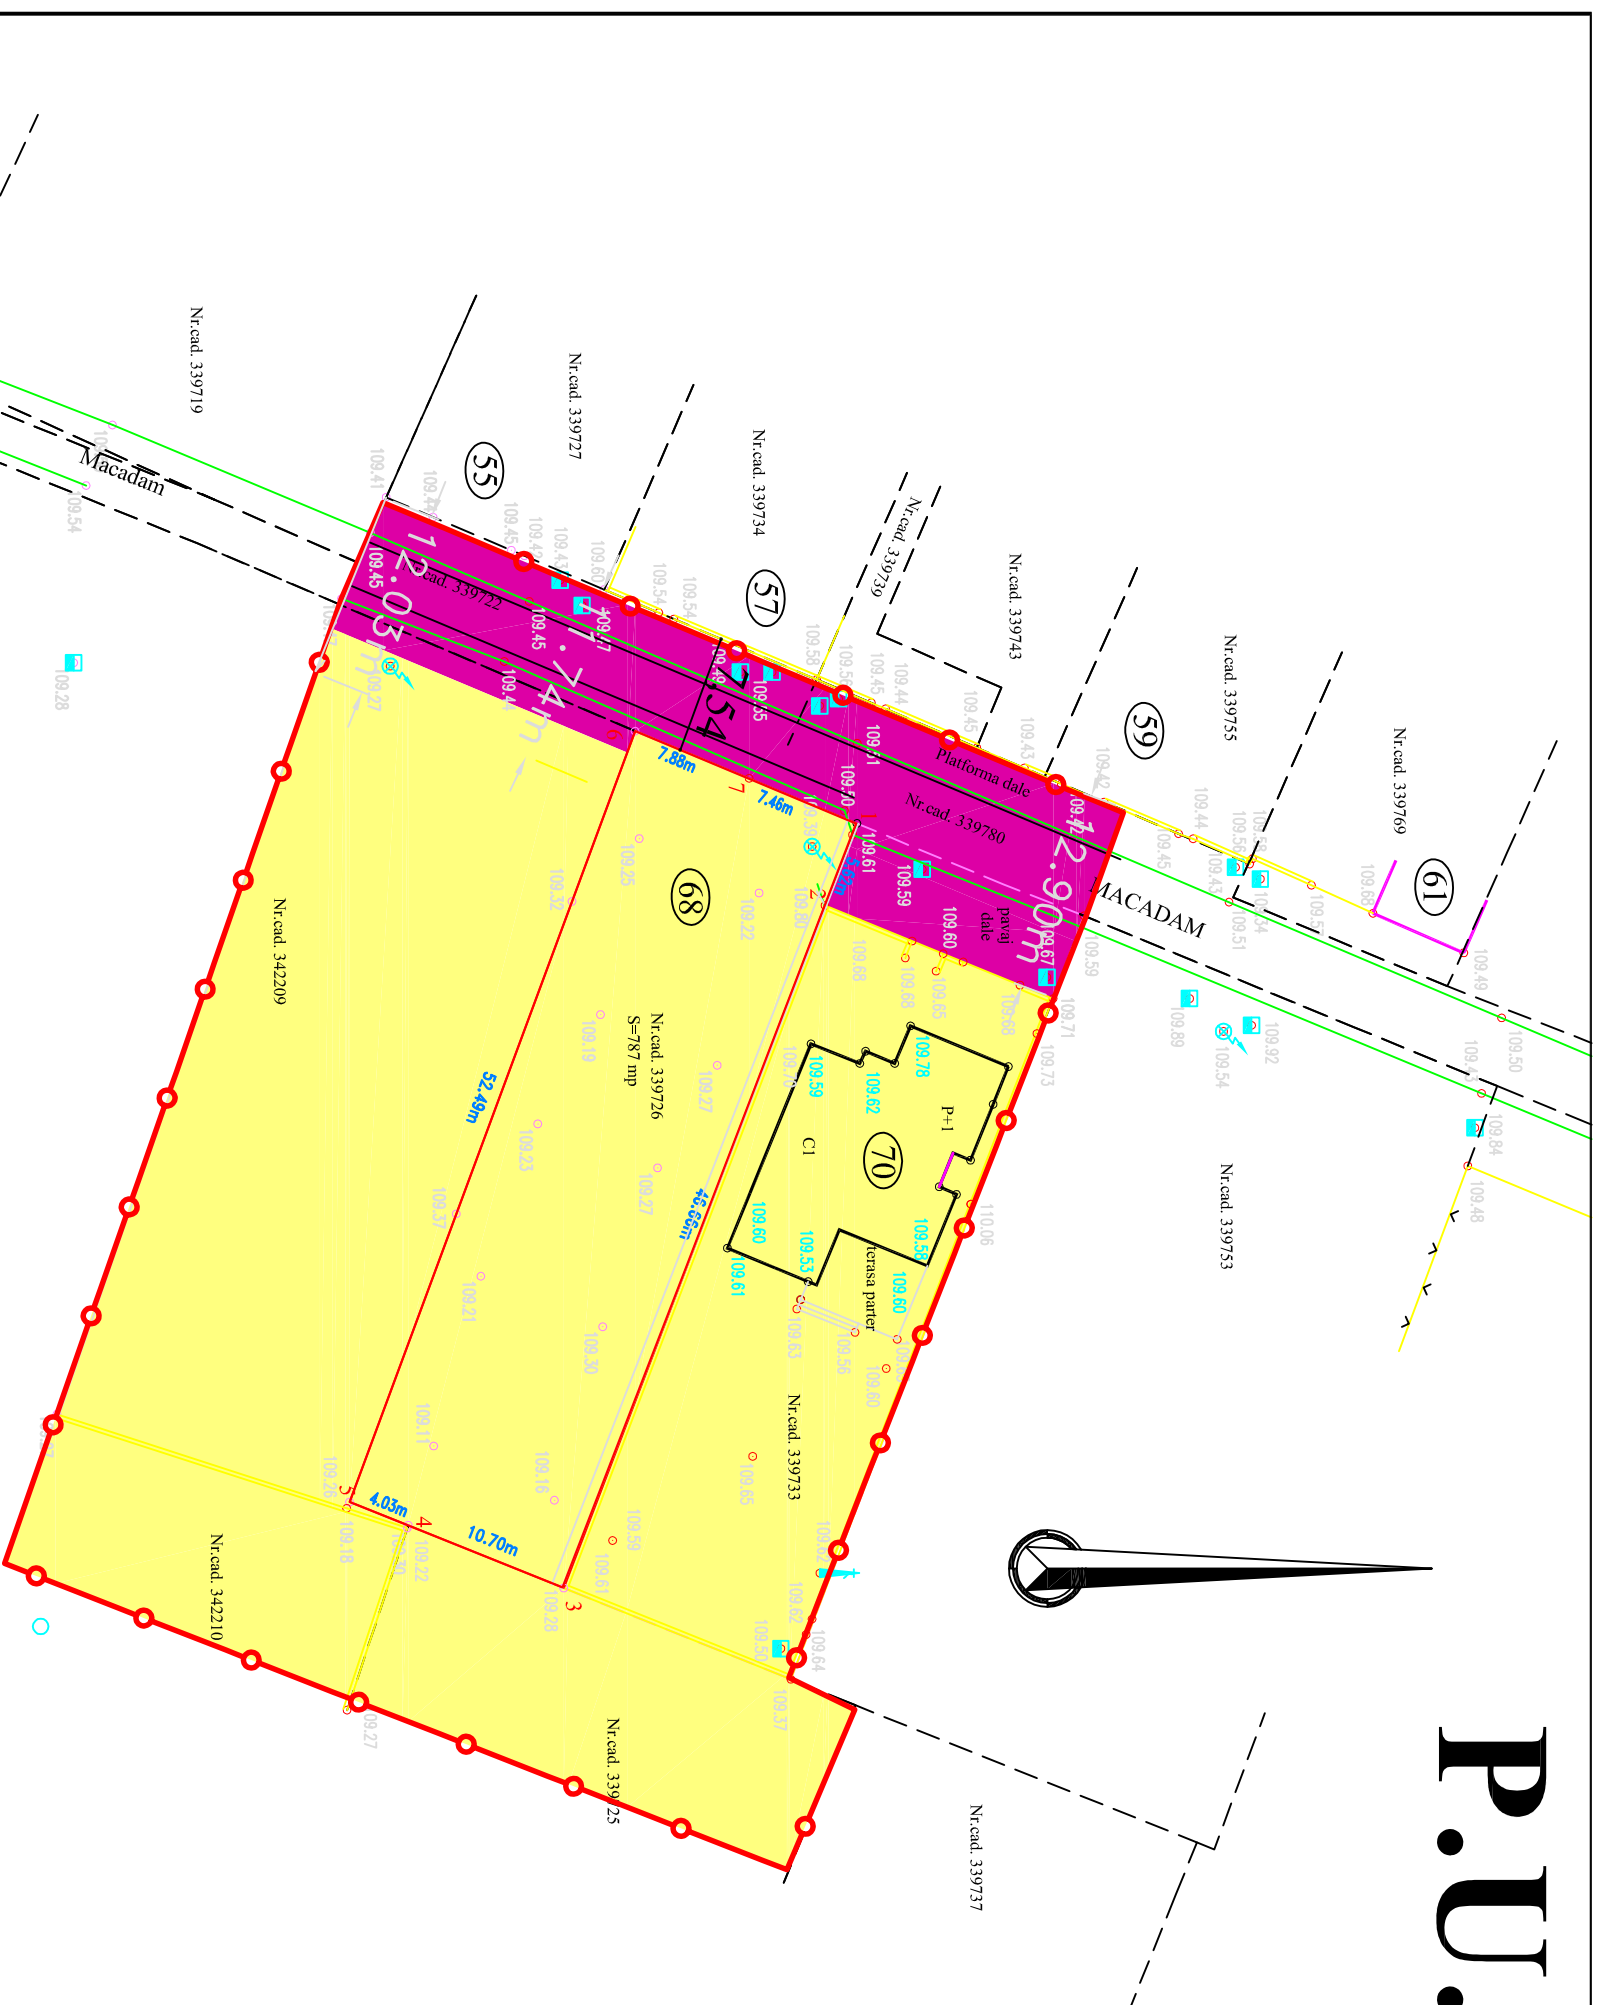

- LEGENDA**
- LIMITA ZONA STUDIATA
 - LIMITA INCINTA
 - ZONA DE LOCUIT
 - ZONA CIRCULATII CAROSABILE

- Legenda:**
- Stalp beton iluminat
 - Stalp lemn telefon
 - Gaz
 - Canal
 - Lampadar

Verificator/ Expert	Semnatura	A1; A2	
PRO URBAN S.R.L. arhitectură, urbanism, design B-dul Revoluției nr. 77, J02/1360/1994	Semnatura	Cerinta	
	Numele	Beneficiar: POPESCU MARIANA	
Sef proiect	arh. Serban Elvira	Scara	CASA DE LOCUIT PARTER SI GARAJ str. CASTOR, NR. 68
Proiectant	arh. Serban Elvira	1: 500	Faza S.O.
Desenat	arh. Serban Elvira	Data 2022	SITUATIA EXISTENTA
			Nr.pr. 16
			Pl.nr. 01