


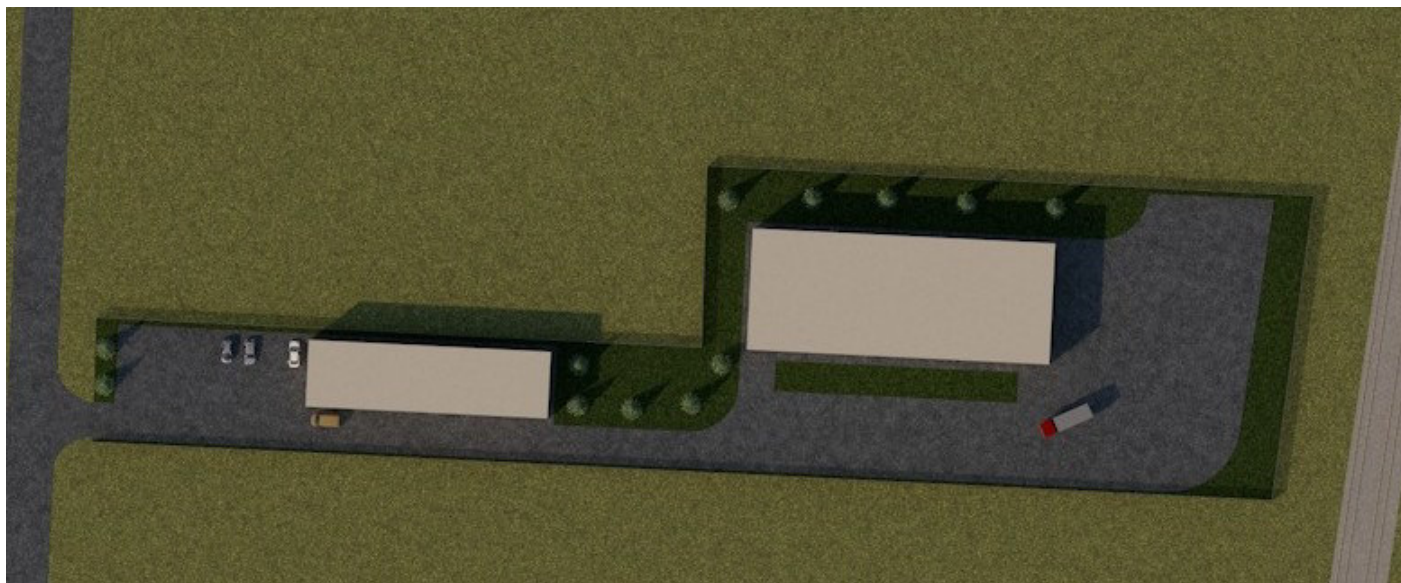

 STACONS proiectare & consultanta bulevardul Decobal, nr. 6 Arad CP 310133 tel: 0257212065 fax: 0257212069 stacons_arad@yahoo.com www.stacons.ro  ISO 9001 : 2015 InterConformity International Certification Romanian Company					Beneficiar: SEBASTIAN GABRIEL DANUT Mun. Arad, Calea 6 Vanatori, Bl. V7, Sc. B, Et. 1, Ap. 7, Jud. Arad		Nr. proiect: ? /2025																					
<table><tr><td>SPECIFICATIE</td><td>NUME</td><td>SEMNATURA</td><td>Scara: 1:1000</td><td>Format: A4</td></tr><tr><td>SEF PROIECT</td><td>arh. CRAINIC Dorin</td><td></td><td></td><td></td></tr><tr><td>PROIECTAT</td><td>arh. Golban Nicoleta</td><td></td><td>Data: Oct. 2025</td><td></td></tr><tr><td>DESENAT</td><td>arh. Golban Nicoleta</td><td></td><td></td><td></td></tr></table>					SPECIFICATIE	NUME	SEMNATURA	Scara: 1:1000	Format: A4	SEF PROIECT	arh. CRAINIC Dorin				PROIECTAT	arh. Golban Nicoleta		Data: Oct. 2025		DESENAT	arh. Golban Nicoleta				Titlu proiect: ELABORARE PUZ SI RLU : ZONA SERVICII, DEPOZITARE SI COMERT Mun. Arad, extravilan, CF nr. 339083, Jud. Arad		Faza: S.O.	
SPECIFICATIE	NUME	SEMNATURA	Scara: 1:1000	Format: A4																								
SEF PROIECT	arh. CRAINIC Dorin																											
PROIECTAT	arh. Golban Nicoleta		Data: Oct. 2025																									
DESENAT	arh. Golban Nicoleta																											
					Titlu plansa: ILUSTRARE URBANISTICA		Plansa nr.: 05A																					