


SITUATIE EXISTENTA SC. 1:700

PLAN URBANISTIC ZONAL ZONA REZIDENTIALA

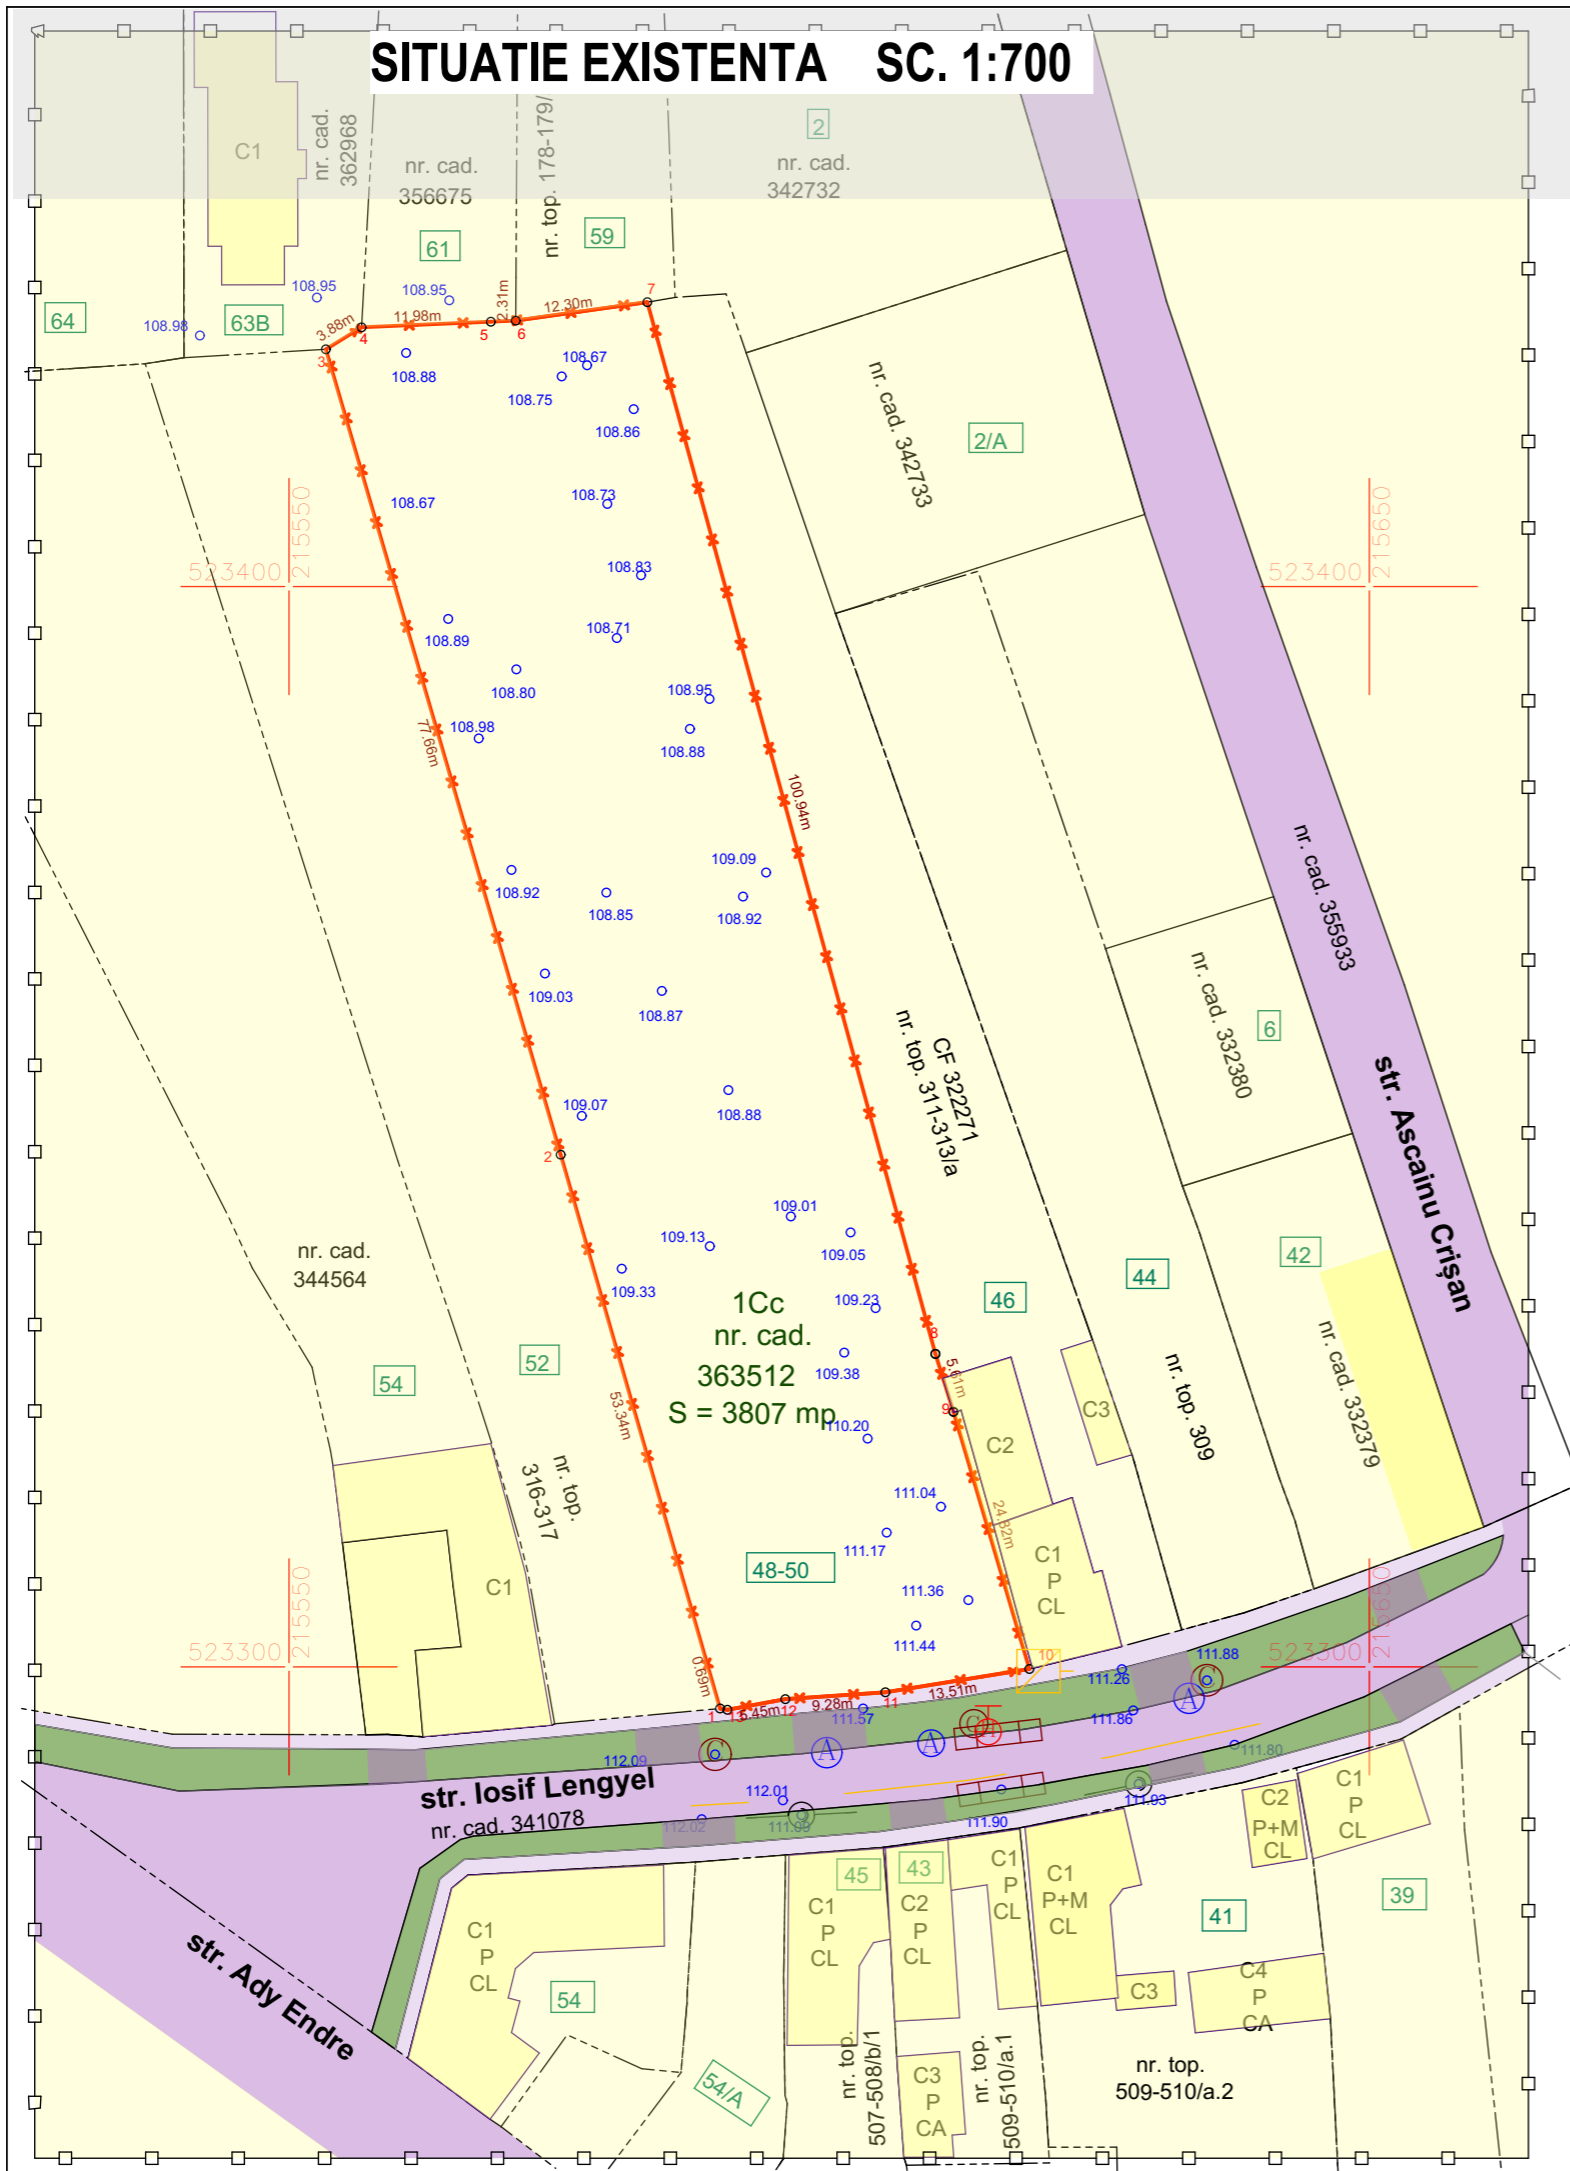

- delimitarea imobilului
- delimitarea construcțiilor
- gard zidărie
- gard plasă
- stâlp LEA
- capac vizitare canal
- cotă de nivel
- aerisire gaz
- rigolă
- capac vizitare apă
- direcție gaz
- hidrant

Inventar de coordonate / Stereo 70 / nr. cad. 363512

No. Pnt.	Outline points coord.		Lengths sides L(i,i+1)
	X [m]	Y [m]	
1	523296.150	215589.895	53.339
2	523347.409	215575.145	77.658
3	523421.963	215553.409	3.885
4	523424.000	215556.717	11.975
5	523424.517	215568.681	2.306
6	523424.617	215570.985	12.301
7	523426.327	215583.167	100.943
8	523328.970	215609.835	5.613
9	523323.612	215611.508	24.822
10	523299.806	215618.536	13.505
11	523297.649	215605.204	9.284
12	523297.014	215595.942	5.455
13	523296.029	215590.577	0.693

A(1)=3806.99mp P=321.779m

LEGENDA:

DELIMITARE

- ZONA STUDIATA 27.000 mp
- INCINTA CU PROPUNERI 3 807 mp



ZONIFICARE

- ZONA PENTRU LOCUINTE (CURTI CONSTRUCTII)
- CONSTRUCTII EXISTENTE
- ZONA VERDE
- CAI DE COMUNICATIE RUTIERA
- TROTUARE

STACONS proiectare & consultanta <small>bulevardul Decembrie, nr. 6 Arad CP 310133 tel: 0257/210985 fax: 0257/210989 stacons_arad@stacons.ro www.stacons.ro</small>	ISO 9001 : 2015	Beneficiar: MARINANGELI GIANFRANCO SI PONEA MARICICA		Nr. proiect:			
		Jud.Arad, mun.Arad, str. Ostasului nr.1		67/2022			
SPECIFICATIE		NUME	SEMNTATURA	Scara:	Format:	Titlu proiect: INTOCMIRE PUZ SI RLU AFERENT ZONA REZIDENTIALA Jud.Arad, Mun. Arad, str. Iosif Lengyel nr.48-50 CF 363512	Faza:
SEF PROIECT		arh.Crainic Dorin Paul		1:700	A3		PUZ
PROIECTAT		arh.Golban Nicoleta D.		Data: Martie 2023		Titlu plansa: SITUATIE EXISTENTA	Plansa nr.: 02 URB
DESENAT		arh.Golban Nicoleta D.					