


**ANUNȚ DE INTENȚIE PRIVIND REALIZAREA REȚELOR DE
COMUNICAȚII ELECTRONICE**

Nr. crt.	Nr. înreg.	Investitor	Denumire lucrare	Adresă lucrare	Caracteristici (L,I,H)	Durata estimativă a lucrării
1.	9701 din 10.02. 2020	SC UPC ROMANIA SA	Extindere rețea subterana de fibra optica zona ind. Sud Arad	Cartier Aradul Nou	942; 0,4; 1,1	12 luni

Atașăm, alăturat, două planuri de situație.


Data afișării anunțului: **13.02.2020**

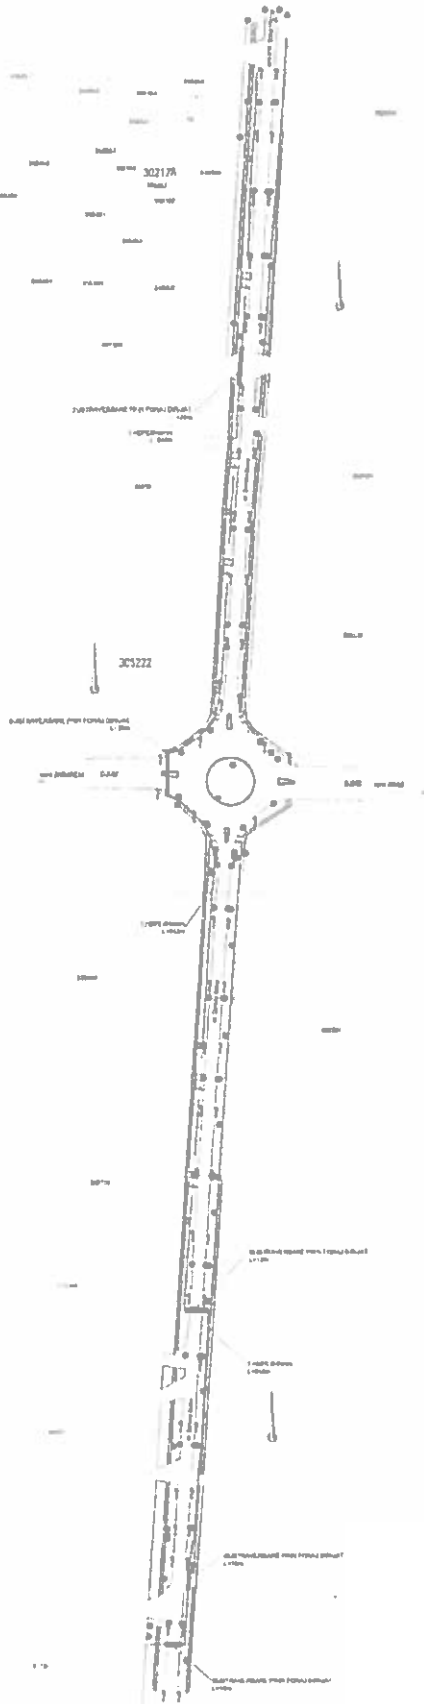

PLANUL DE PROIECT
 AL LUCRULUI DE PROIECTARE
ANEXA LA CERTIFICATUL DE URBANISM
 28 AUG. 2018
 [Signature]

Legenda

- stalp electric din metal.
- limite de prop.
- drum.
- parcare.
- camin-canal.
- hidrant.
- gaz.
- traseu FO subteran proiectat

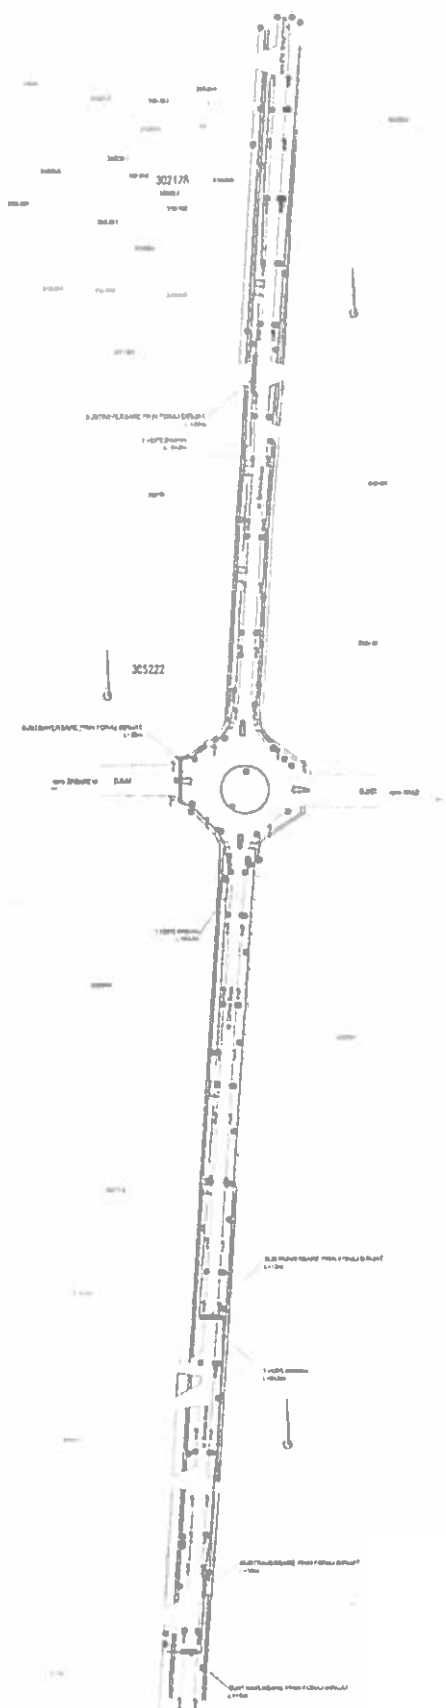

AMEXIA
 LA
 CERTIFICATUL DE URBANISM
 7.9 AUG. 2018
 Anchetat:

Legenda

- stalp electric din metal.
- limite de prop.
- drum.
- parcare.
- camin-canal.
- hidrant.
- gaz.
- traseu FO subleran proiectat