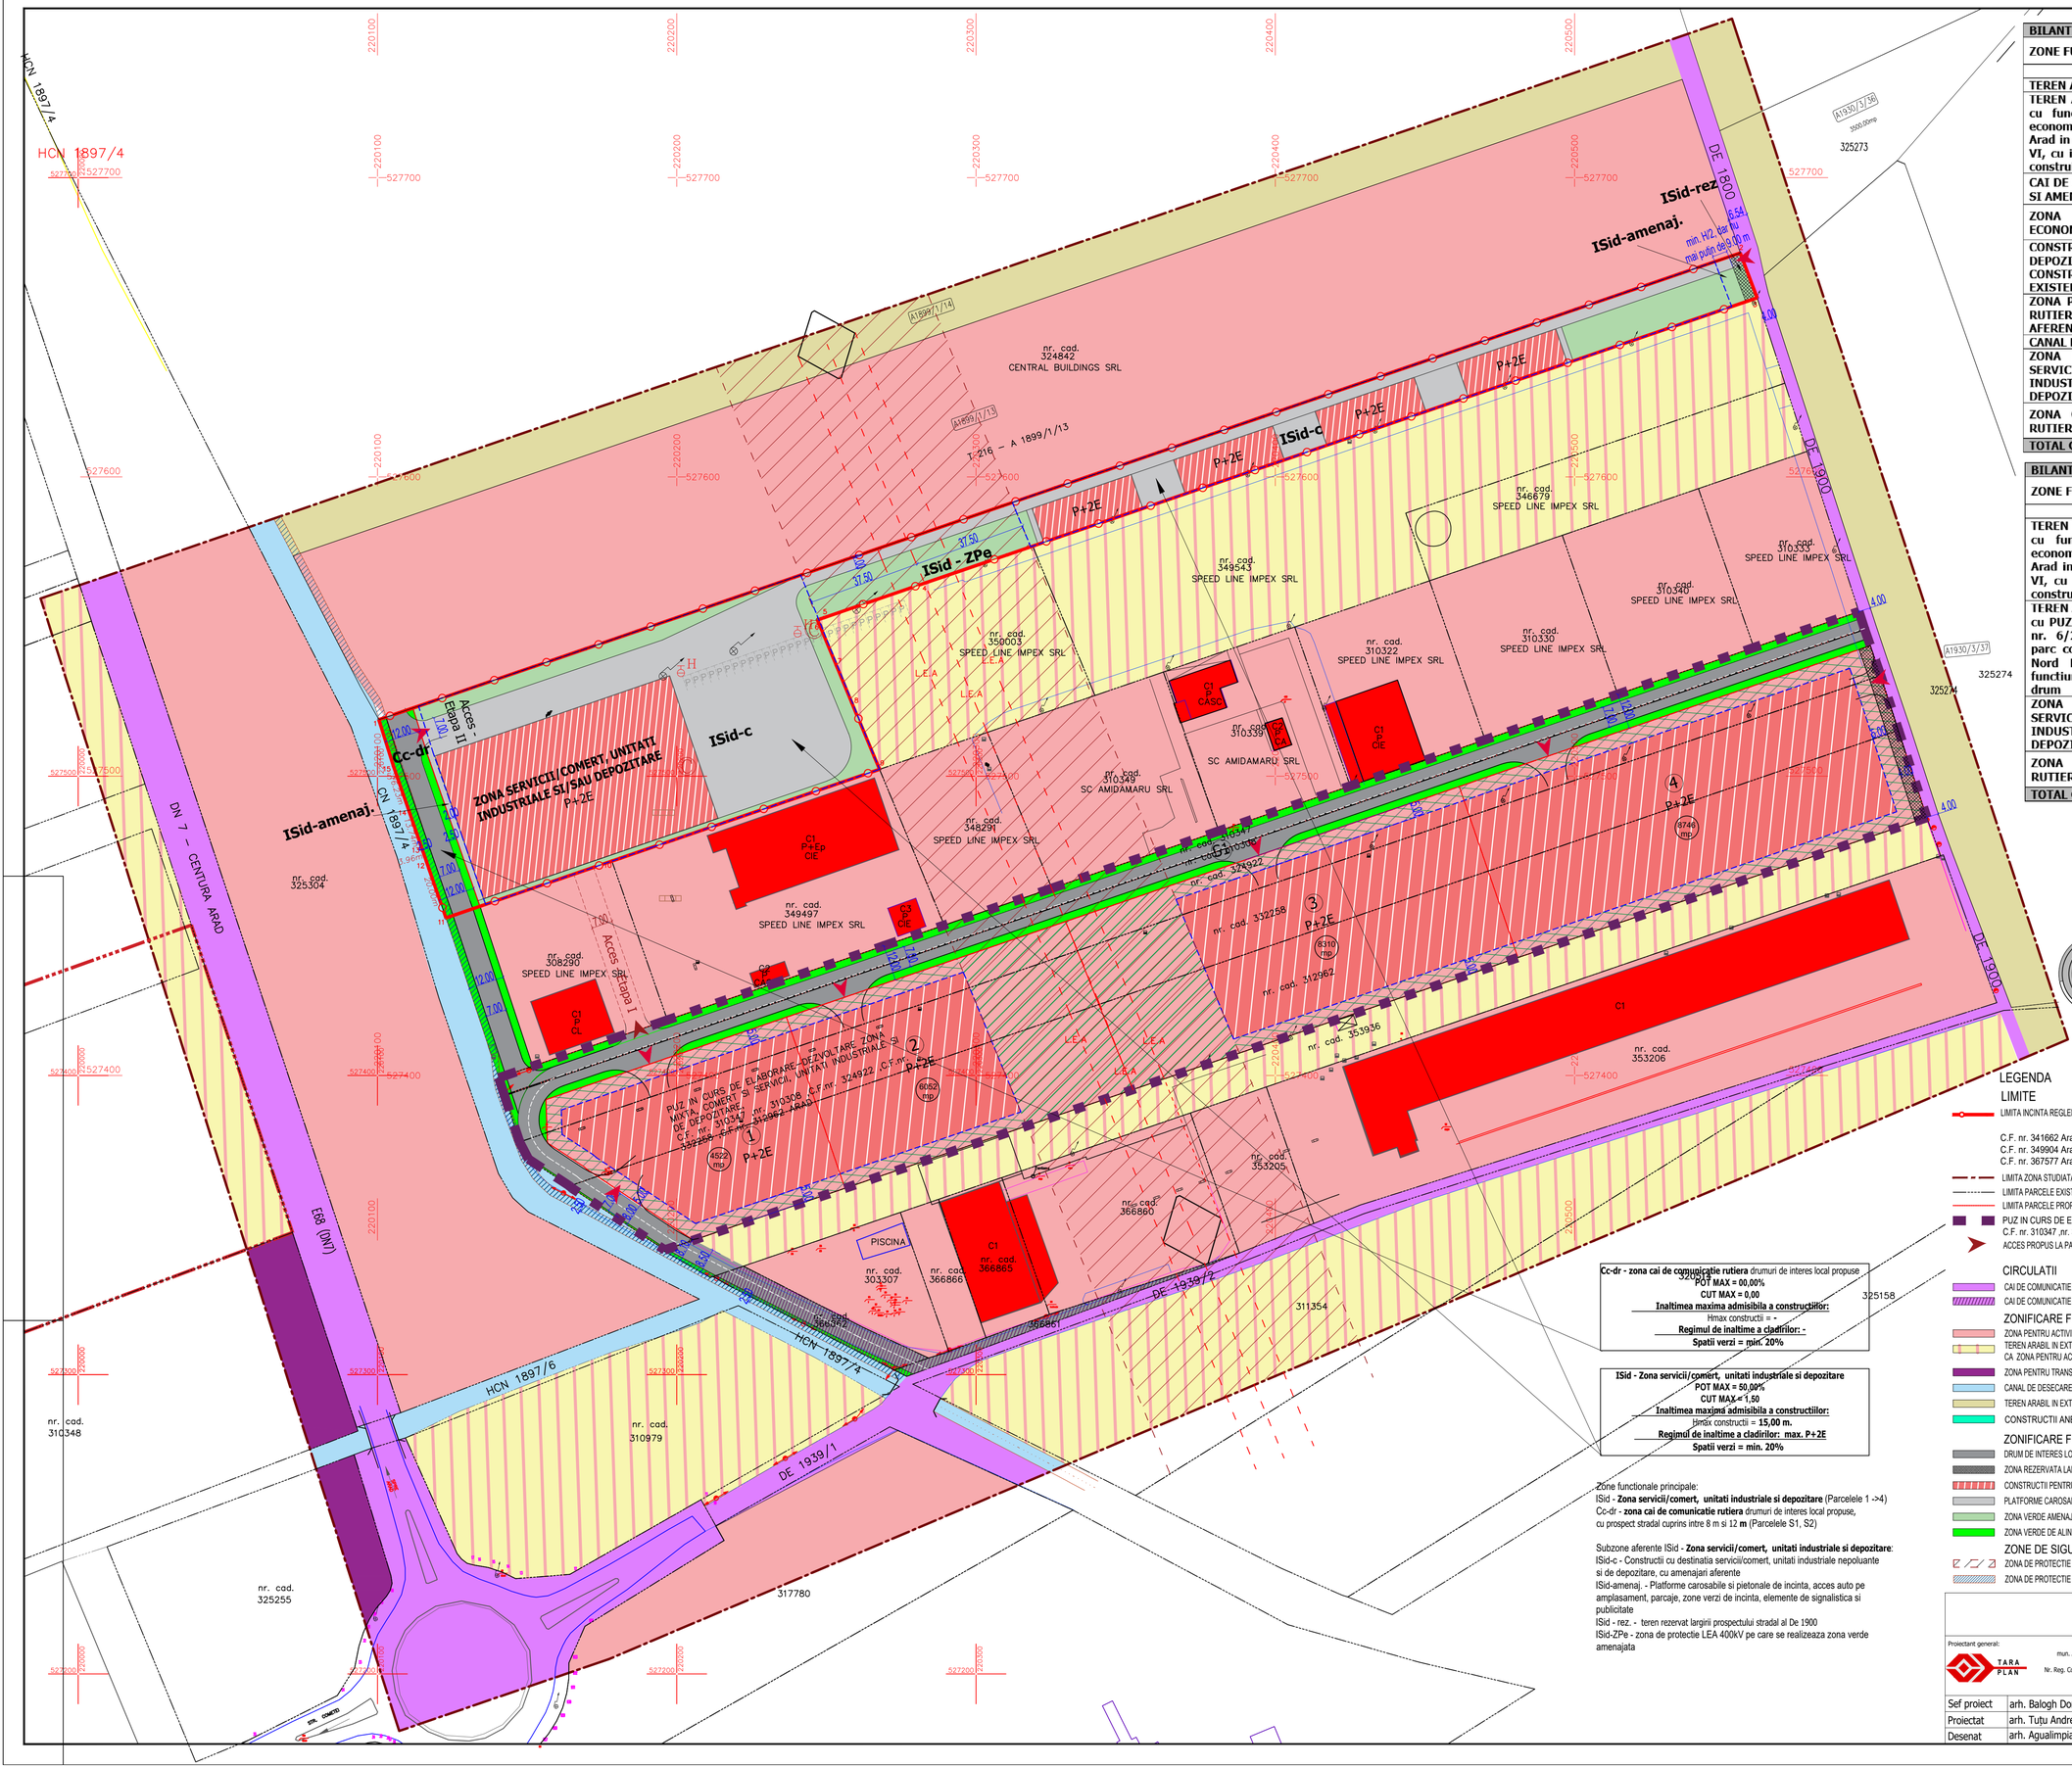
HCN 1897/4
DN 7 – CENTURA ARAD
E68 (DN7)
DE 1900
DE 1939/1
DE 1939/2
ISid-amenaj.
ISid-rez
ISid-c
ISid - ZPe
Cc-dr
ZONA SERVICII COMERT, UNITATI INDUSTRIALE SI/SAU DEPOZITARE
P+2E
Acces Etapa II
Acces Etapa I
PUZ IN CURS DE ELABORARE - DEZVOLTARE ZONA MIXTA, COMERT SI SERVICII, UNITATI INDUSTRIALE SI DE DEPOZITARE
nr. cad. 324842
CENTRAL BUILDINGS SRL
nr. cad. 346679
SPEED LINE IMPEX SRL
nr. cad. 349543
SPEED LINE IMPEX SRL
nr. cad. 350003
SPEED LINE IMPEX SRL
nr. cad. 310322
SPEED LINE IMPEX SRL
nr. cad. 310330
SPEED LINE IMPEX SRL
nr. cad. 310340
SPEED LINE IMPEX SRL
nr. cad. 310333
SPEED LINE IMPEX SRL
nr. cad. 348291
SPEED LINE IMPEX SRL
nr. cad. 349497
SPEED LINE IMPEX SRL
nr. cad. 308290
SPEED LINE IMPEX SRL
nr. cad. 310348
SC AMIDAMARU SRL
nr. cad. 310339
SC AMIDAMARU SRL
nr. cad. 325304
nr. cad. 310348
nr. cad. 310979
nr. cad. 325255
nr. cad. 303307
nr. cad. 366866
nr. cad. 366865
nr. cad. 366860
nr. cad. 353205
nr. cad. 353206
nr. cad. 332258
nr. cad. 312962
nr. cad. 353936
nr. cad. 324922
nr. cad. 310308
nr. cad. 310347
nr. cad. 366862
PISCINA
C1 P CASC
C1 P+Ep CIE
C1 P CL
C1 P CIE
C1
C3 P CIE
C2 P CAF
L.E.A
317780
311354
325158
325273
325274
325252
325200
325201
