


REGLEMENTARI EDILITARE SC. 1:2000

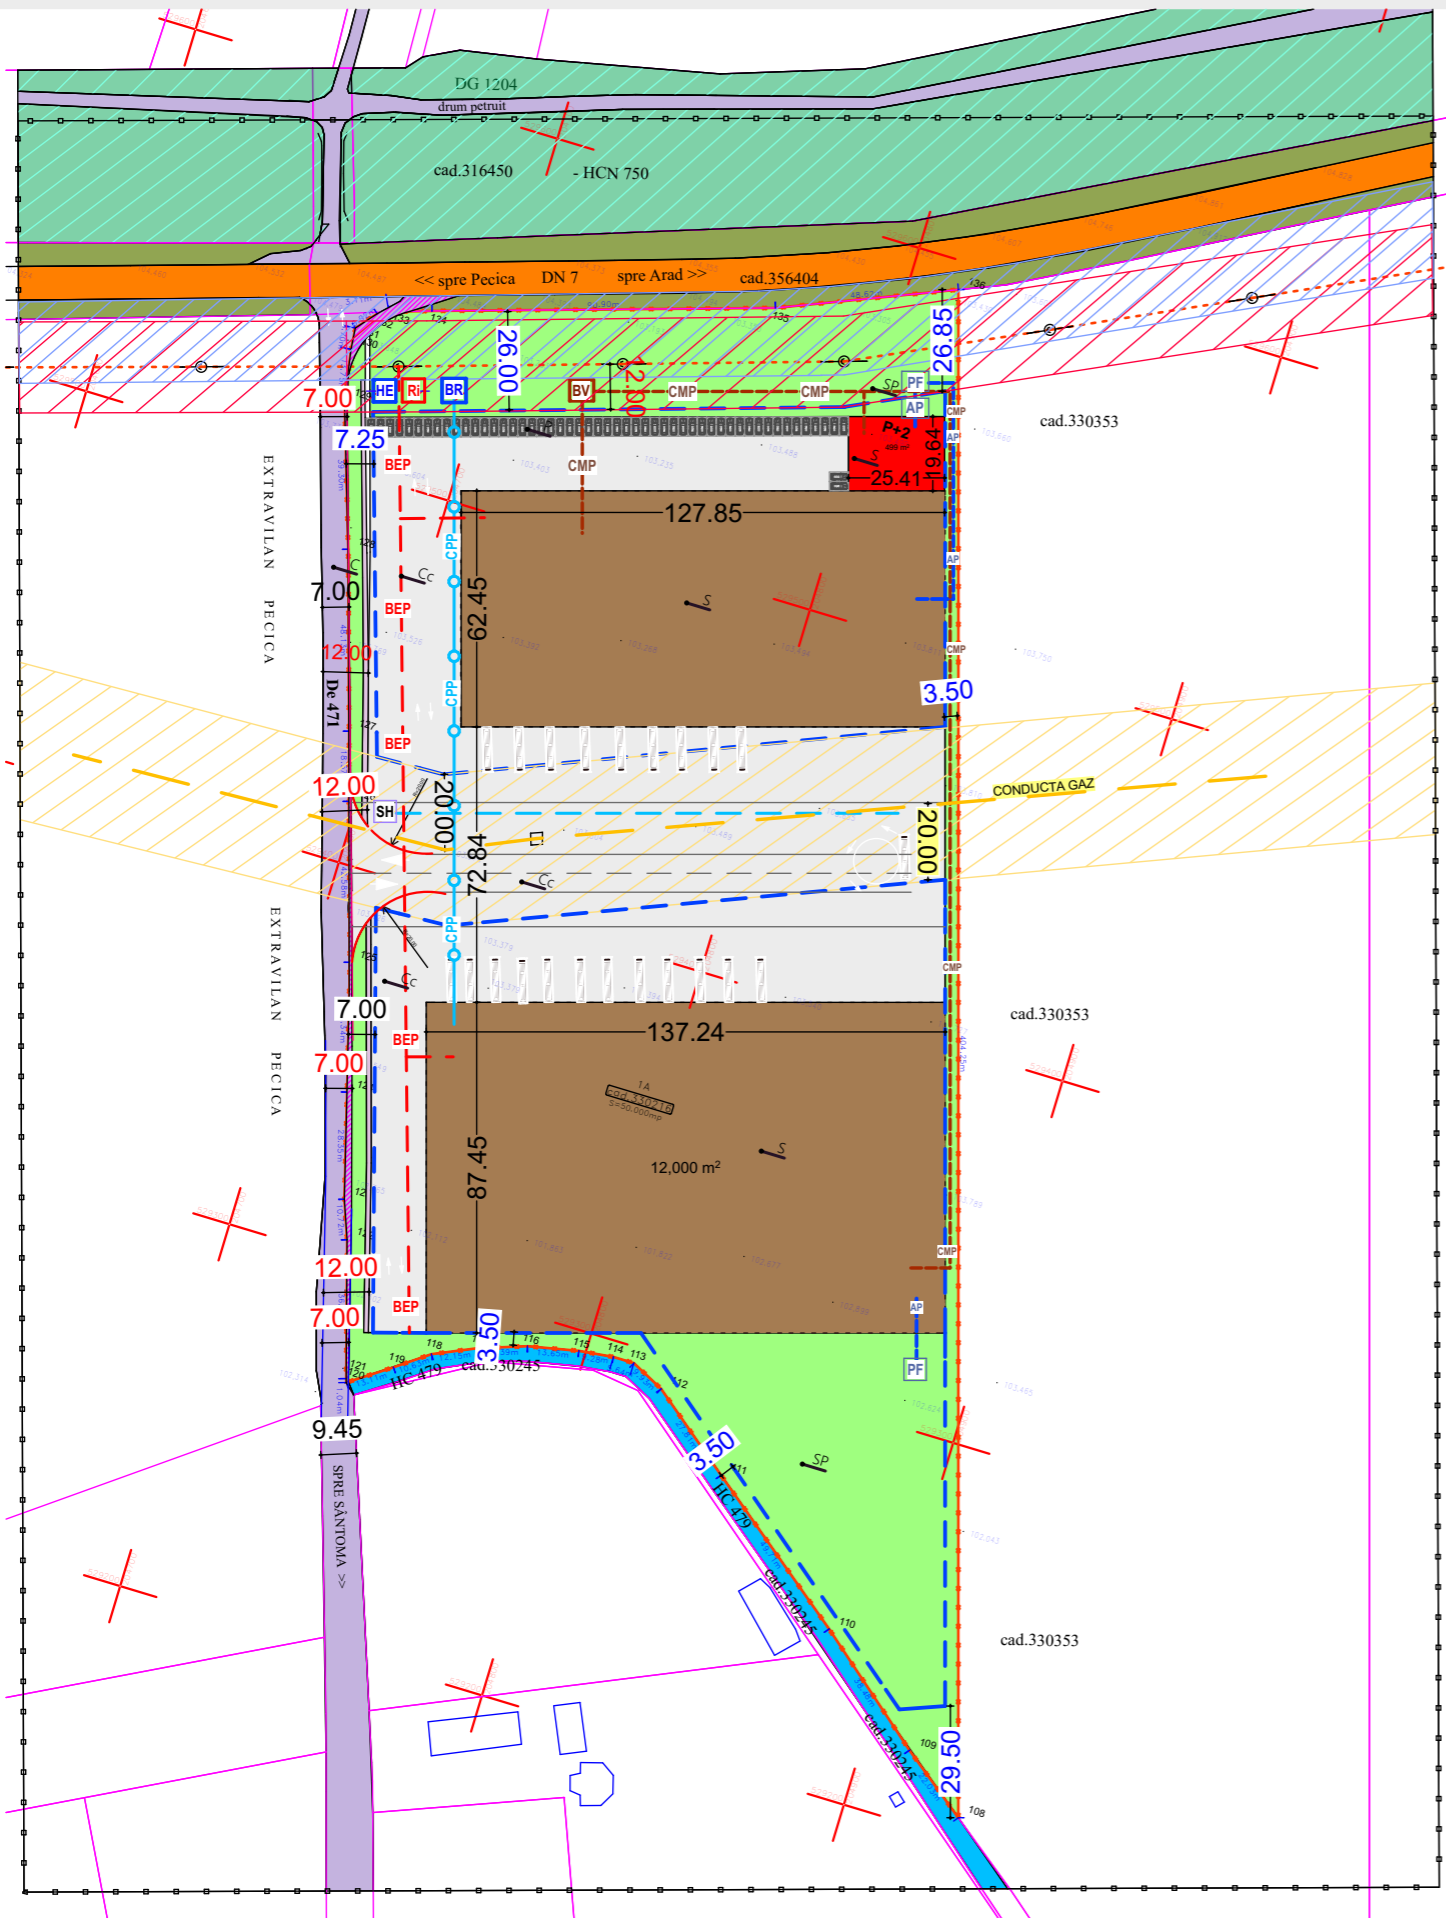

LEGENDA:

DELIMITARE

- ZONA STUDIATA 175.328 mp
- INCINTA CU PROPUNERI 50 000 mp

ZONIFICARE

- TEREN ARABIL-EXTRAVILAN
- ZONA CANAL ANIF HC 479
- ZONA CANAL HCN 750
- ZONA CAROSABIL ACCES DIN DN7
- ZONA DE PROTECTIE FATA DE DN7 22.00m
- ZONA DE PROTECTIE FATA LEA, 12 m din ax
- ZONA DE PROTECTIE FATA DE CONDUCTA GAZ, 20m din ax
- ZONA CAI DE COMUNICATIE RUTIERA SI AMENAJARI RUTIERE

- put forat
- conducta alimentare apa propusa
- conducta canal menajer propus
- conducta pluvial propus
- bransament electric subteran propus
- bazin vidanjabil
- separator hidrocarburi pentru apele pluviale de pe caile de acces si parcare
- bazin de retentie ape pluviale conventional curate de pe cladiri
- rezervor propus pentru inmagazinare apa pentru stangere incendii, volum util 180 mc
- hidrant exterior subteran DN 100

STACONS proiectare & consultanta <small>bulevardul Decembrie 1989 nr. 6 Arad CP 310133 tel: 0257/210985 fax: 0257/210989 stacons_arad@stacons.com www.stacons.ro</small>		ISO 9001 : 2015		Beneficiar: PETREAN EMILIA		Nr. proiect: 84/2023	
SPECIFICATIE		NUME		SEMNATURA		Scara: 1:2000	
SEF PROIECT		arh. Crainic Dorin Paul		Format: A3		Titlu proiect: P.U.Z si R.L.U - constructii productie, servicii, depozitare Jud. Arad, localitatea Arad, extravilan, CF NR. 330216 ARAD	
PROIECTAT		ing. Nicoras Ionut		Data: DEC. 2023		Titlu plansa: REGLEMENTARI EDILITARE	
DESENAT		arh. Zubcu Mihai				Plansa nr.: 04 URB	