
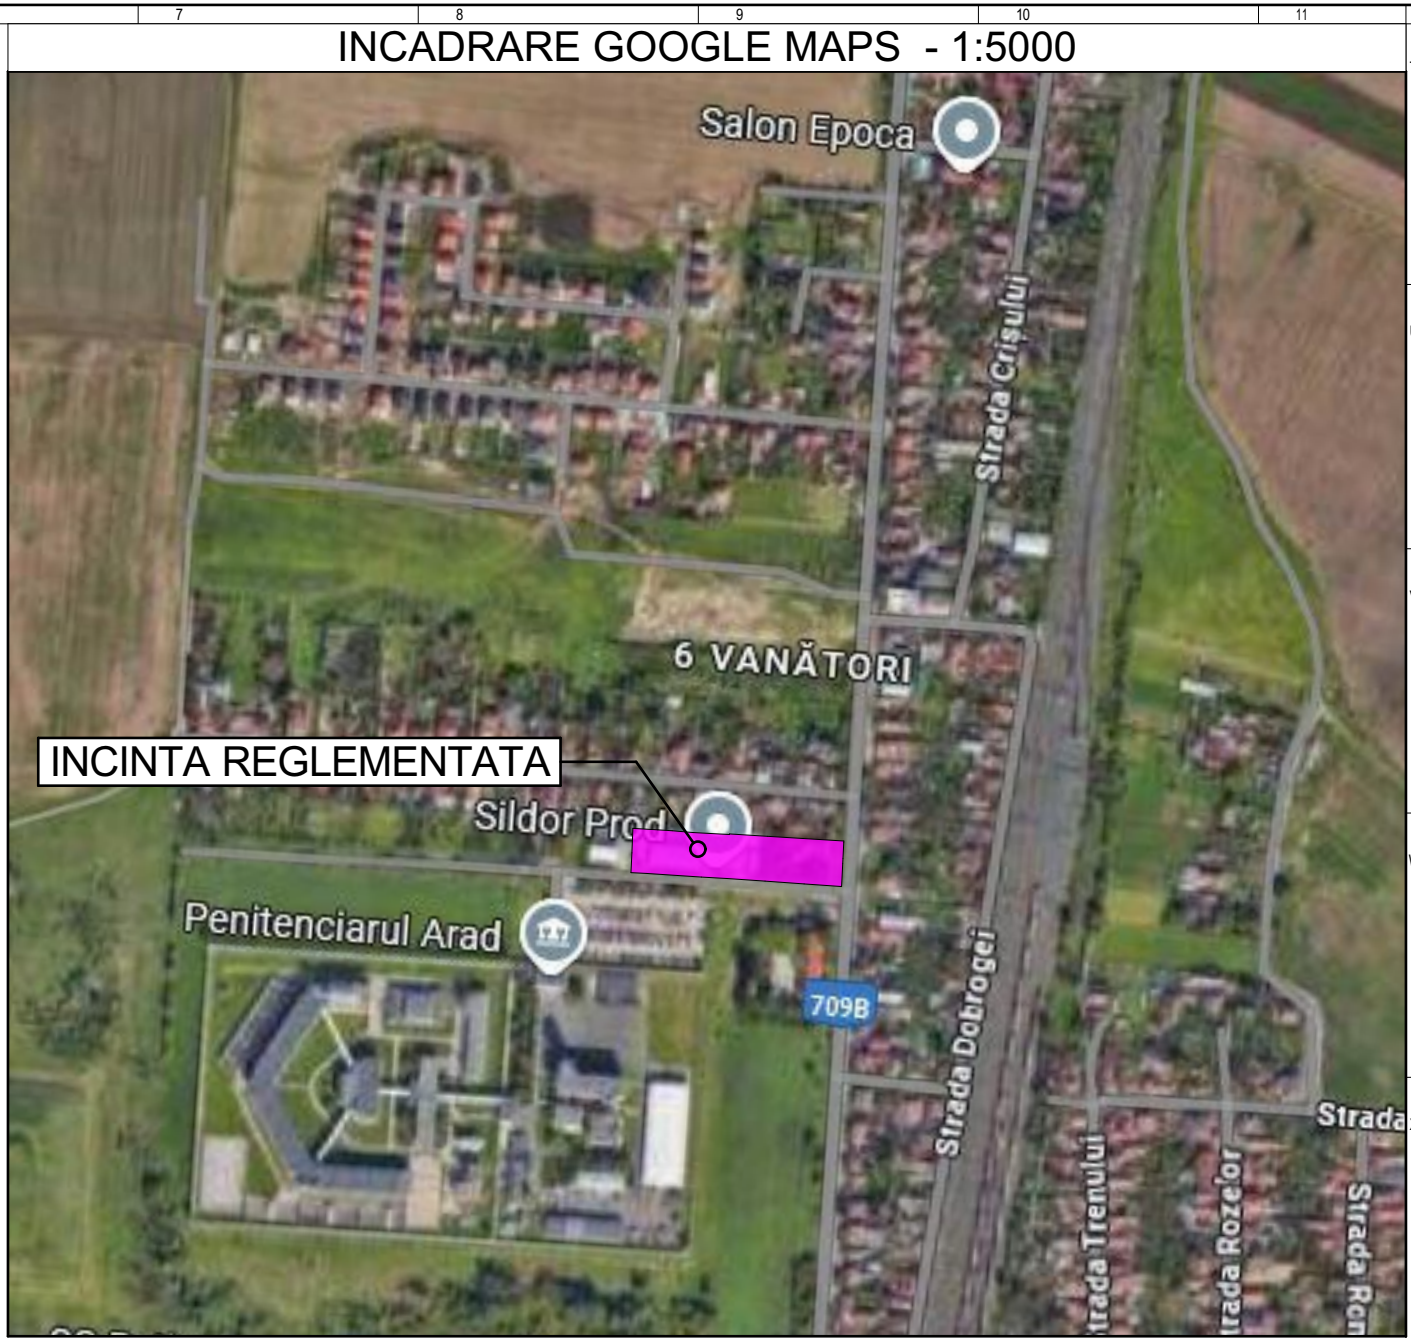


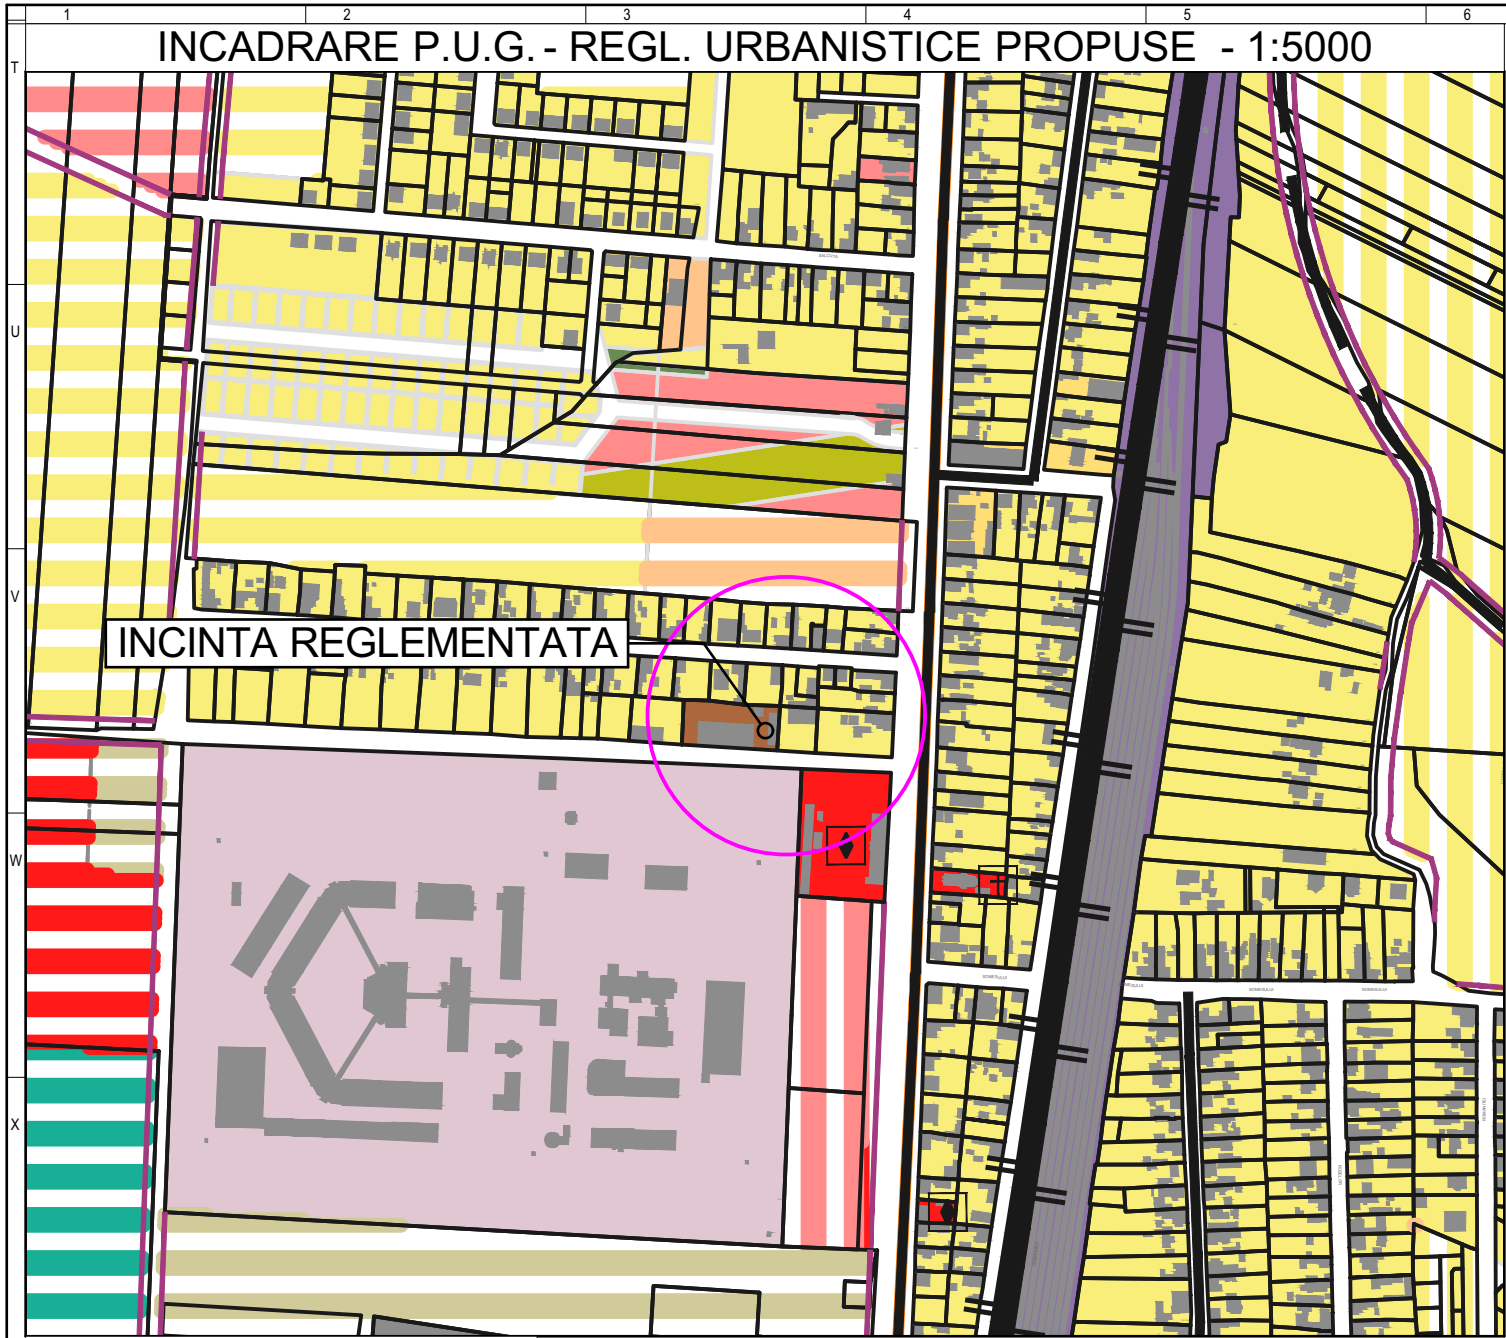

LEGENDA PUG:		Reglementari propuse-restructurare	Reglementari propuse-urbanizare
Y			
	Zone pentru administrație publică existente	Restructurarea zonelor funcționale existente, în Zone centrale, nucleu de centru de cartier	Zone pentru învățământ propuse
U			
	Zone pentru învățământ existente	Restructurarea zonelor funcționale existente, în Zone pentru învățământ	Zone pentru cultură propuse
V			
	Zone pentru cultură existente	Restructurarea zonelor funcționale existente, în Zone pentru sănătate	Zone pentru sănătate propuse
W			
	Zone pentru culte existente	Restructurarea zonelor funcționale existente, în Zone pentru culte	Zone pentru activități economice terțiare propuse
X			
	Zone pentru sănătate existente	Restructurarea zonelor funcționale existente, în Zone pentru activități economice terțiare, în afara zonelor centrale	Zone de locuințe individuale urbane mici (max 3 N suprapraterane), cu funcțiuni complementare propuse
Z			
	Zone pentru protecție și asistență socială existente	Restructurarea zonelor funcționale existente, în Zone pentru locuințe individuale mici	Zone de locuințe colective urbane mici (max 3 N suprapraterane), cu funcțiuni complementare propuse
A			
	Zone pentru ordine publică locală existente	Restructurarea zonelor funcționale existente, în Zone mixte și cu funcțiuni mixte	Zone de locuințe colective urbane medii (max 6 N suprapraterane), cu funcțiuni complementare propuse
A			
	Zone pentru poștă, telecomunicații existente	Restructurarea zonelor funcționale existente, în Zone pentru locuințe colective mici	Zone de locuințe colective urbane mari (peste 6 N suprapraterane), cu funcțiuni complementare propuse
A			
	Zone pentru alte instituții și servicii publice și de interes public existente	Restructurarea zonelor funcționale existente, în Zone pentru locuințe colective mari	Zone de unități industriale și depozitare propuse
A			
	Zone pentru activități economice terțiare existente	Restructurarea zonelor funcționale existente, în Zone pentru perdele verzi de protecție	Zone de mici unități industriale, servicii aferente și logistică, nepoluante propuse
A			
	Zone mixte urbane existente	Restructurarea zonelor funcționale existente, în Zone pentru parcuri, scuaruri, zone verzi amenajate, cu acces public nelimitat propuse	Zone de unități agricole propuse
A			
	Zone de locuințe individuale urbane mici (max 3 N suprapraterane), cu funcțiuni complementare existente	Restructurarea zonelor funcționale existente, în Zone pentru gospodărie comunală	Perdele verzi de protecție propuse
A			
	Zone de locuințe colective urbane mici (max 3 N suprapraterane), cu funcțiuni complementare existente	Restructurarea zonelor funcționale existente, în Zone pentru căi de comunicație rutieră	Zone de complexe sportive majore propuse
A			
	Zone de locuințe colective urbane medii (max 6 N suprapraterane), cu funcțiuni complementare existente	Restructurarea zonelor funcționale existente, în Zone pentru căi de comunicație navală	Zone de complexe sportive propuse
A			
	Zone de locuințe colective urbane mari (peste 6 N suprapraterane), cu funcțiuni complementare existente		Zone de complexe de agrement propuse
A			
	Zone de unități industriale și depozitare existente		Zone de grădini mici pentru agrement propuse
A			
	Zone de mici unități industriale, servicii aferente și logistică, nepoluante existente		Zone de gospodărie comunală propuse
A			
	Zone pentru exploatarea de resurse minerale existente		
A			
	Zone de unități agricole existente		
A			
	Zone de unități zootehnice sau mixte existente		
A			
	Zone pentru parcuri, scuaruri, zone verzi amenajate, cu acces public nelimitat existente		
A			
	Zone verzi aferente locuințelor de tip condominiu existente		
A			
	Fâșii verzi plantate existente		
A			
	Perdele verzi de protecție existente		
A			
	Zone pentru complexe sportive existente		

 STUDIO M SOIMA B-DUL. REVOLUTIEI, NR. 56, MANSARDA, ARAD. CUI. 36441261 J2/1045/2016 TEL. 0724/692511 STUDIO.M.ARAD@YAHOO.COM			BENEFICIAR: S.C. SILDOR PROD S.R.L.		Project nr: 308 / 2025
			DENUMIRE PROIECT: PUZ si RLU - ZONA SERVICII, COMERT SI DEPOZITARE		Faza: A.O.
			mun. Arad, Calea 6 Vanatori, nr. 57, CF nr. 358281, 331843-Arad, jud. Arad		Dim. plansa: A3 L 420/297
SEF PROIECT:	Arh. Mircea Soima		SCARA 1:5000	INCADARAREA IN ZONA	A-01
PROIECTAT:	Arh. Mircea Soima				
DESENAT:	Arh. Mircea Soima	2025			