

MOBILARE URBANA SC. 1:1000



LEGENDA:

DELIMITARE


- ZONA STUDIATA 48 800 mp
 INCINTA CU PROPUNERI 20 000 mp

ZONIFICARE

- TEREN ARABIL IN EXTRAVILAN
 ZONA VERDE
 CANAL/ SANT
 ZONA CAI DE COMUNICATIE
RUTIERA SI AMENAJARI AFERENTE
 PROPOS PENTRU LARGIREA
CAROSABILULUI LA 7.00 M
 ZOAN DE PROTECTIE LEA

PROPOS IN INCINTA:

- LIMITE EDIFICABIL
 CIRCULATII / ACCES AUTO IN INCINTA
 ALEI, PLATFORME , PARCAJE
 ZONA VERDE AMENAJATA
 ZONA VERDE AMENAJATA
PT. CONTAINERE
**CONSTRUCTII CU SERVICII
REPREZENTATE ORIENTATIV**
 BIROURI SI SERVICII P+1
 HALA
 SPALATORIE
 LOCUINTA DE SERVICIU P+1
 CONTAINERE

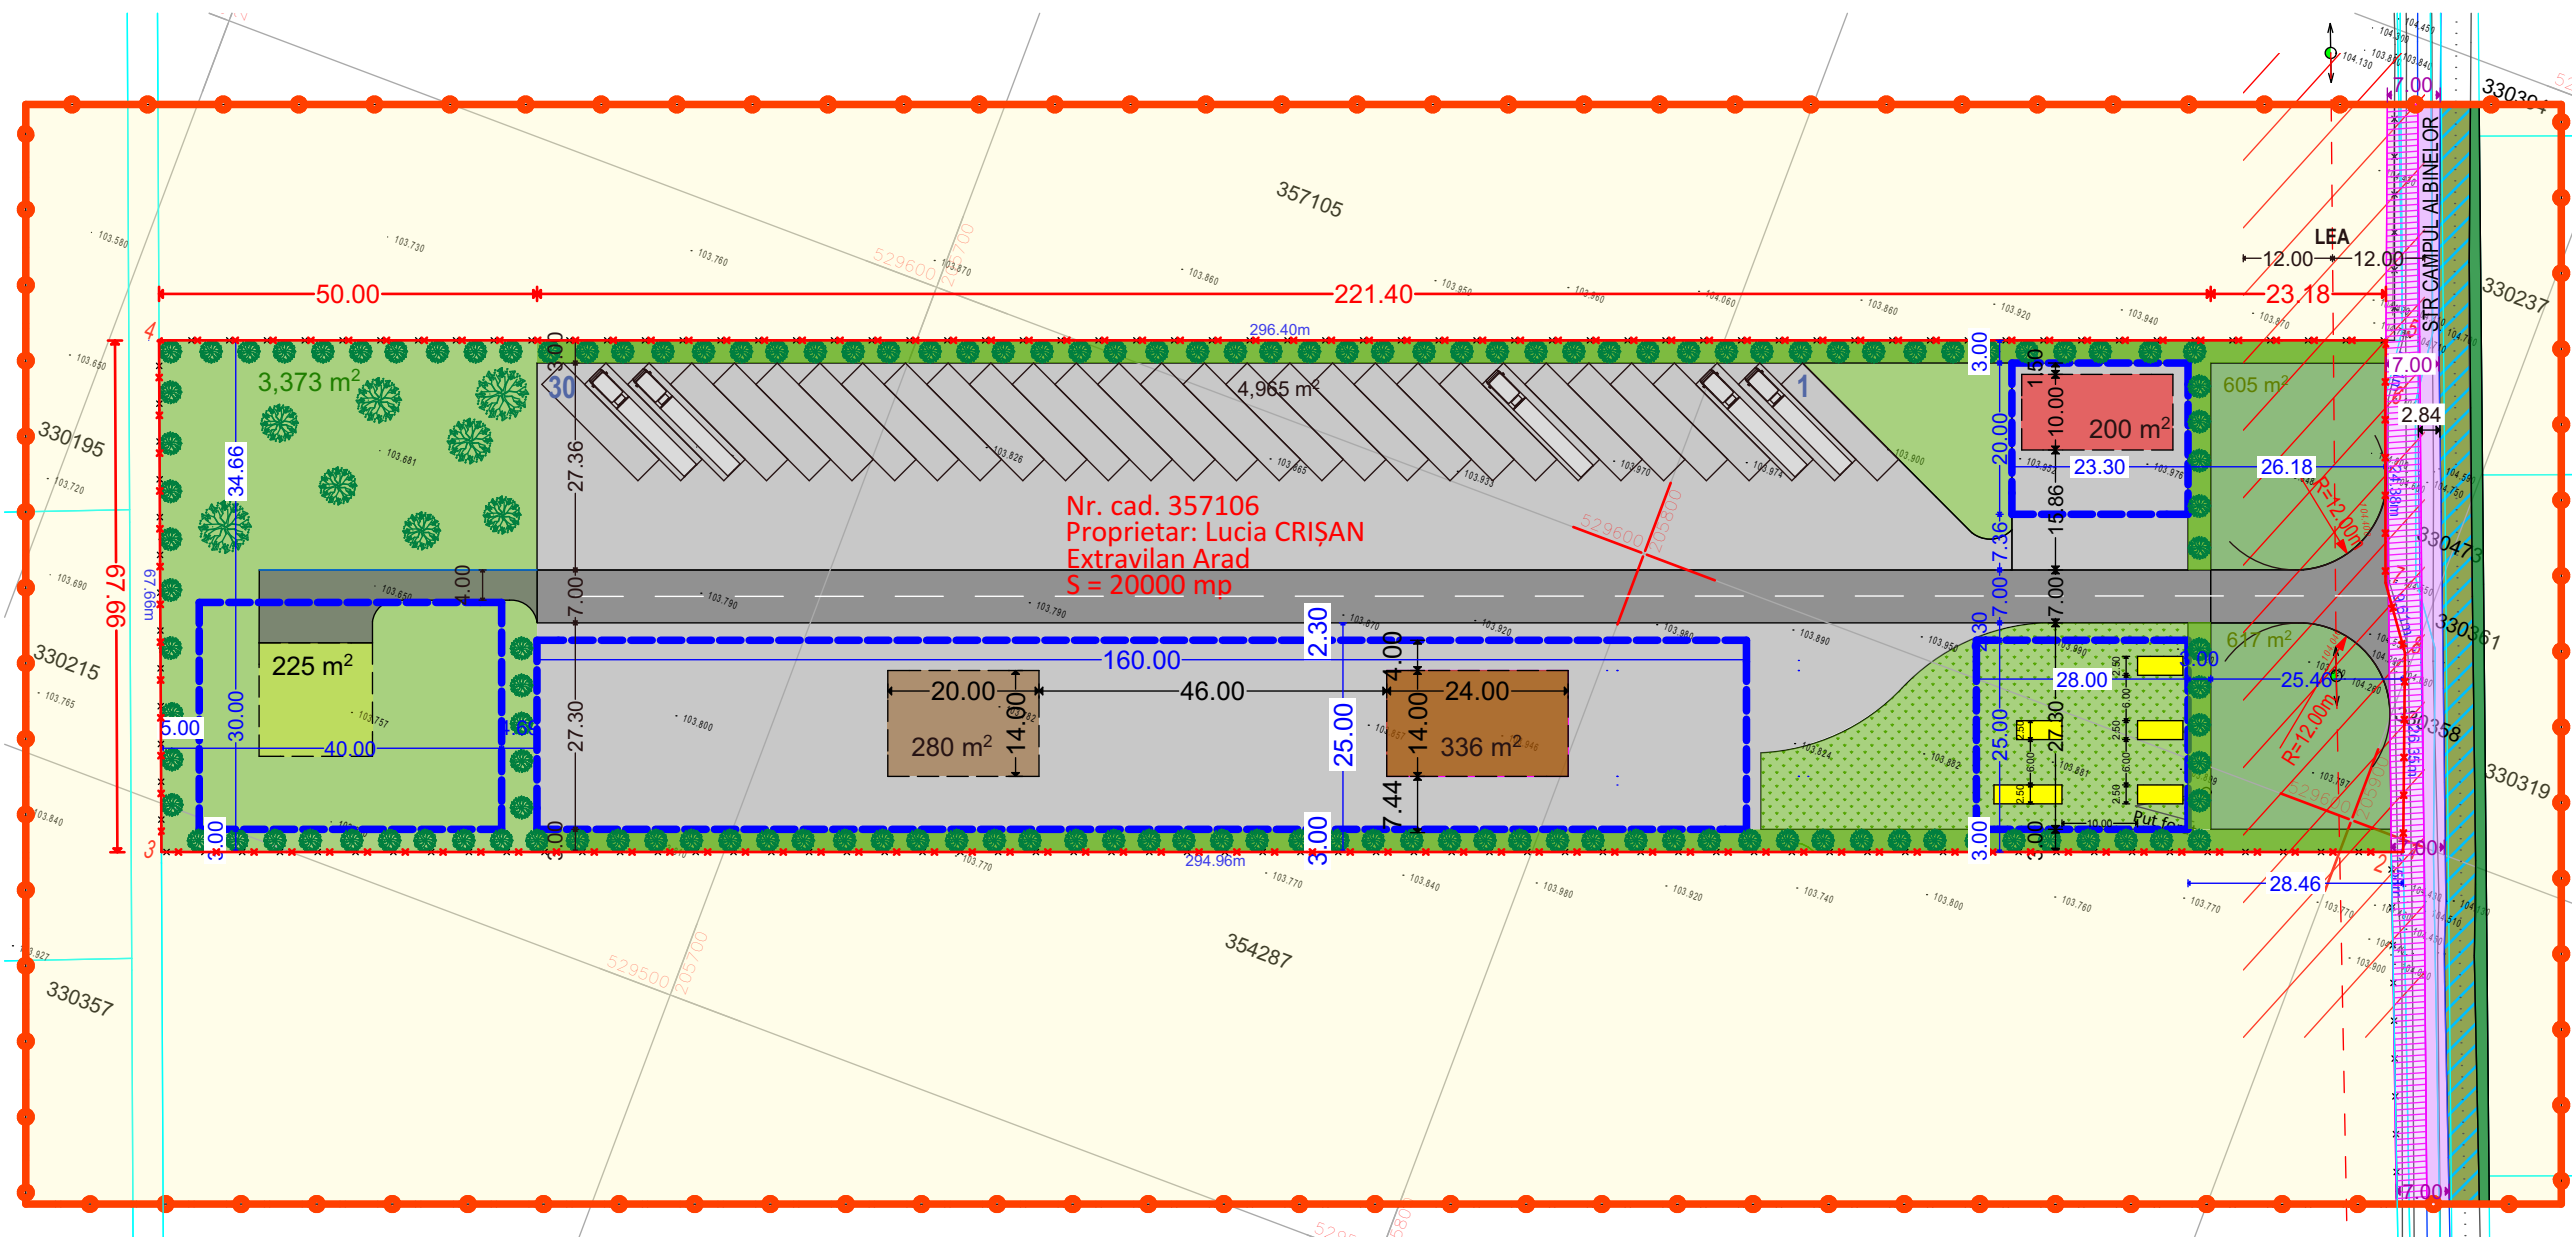

 STACONS proiectare & consultanta bulevardul Decembrie, nr. 6 Arad CP 310133 tel: 0257212085 fax: 0257212089 stacons_arad@yahoo.com www.stacons.ro  InterConformity proiectare & consultanta Certified Company ISO 9001 : 2015			Beneficiar: CRISAN LUCIA jud.Arad, oras Sebis, str.Transilvaniei nr.16a		Nr. proiect: 55/2023																				
<table><tr><td>SPECIFICATIE</td><td>NUME</td><td>SEMNATURA</td><td>Scara:</td><td>Format:</td></tr><tr><td>SEF PROIECT</td><td>arh. CRAINIC Dorin</td><td></td><td>1: 1 000</td><td>A3</td></tr><tr><td>PROIECTAT</td><td>arh.stag. Golban Nicoleta</td><td></td><td>Data:</td><td></td></tr><tr><td>DESENAT</td><td>arh.stag. Golban Nicoleta</td><td></td><td>iulie 2023</td><td></td></tr></table>			SPECIFICATIE	NUME	SEMNATURA	Scara:	Format:	SEF PROIECT	arh. CRAINIC Dorin		1: 1 000	A3	PROIECTAT	arh.stag. Golban Nicoleta		Data:		DESENAT	arh.stag. Golban Nicoleta		iulie 2023		Titlu proiect: INTOCMIRE PUZ SI RLU si aprobare in CLM Arad pentru realizare CONSTRUIRE ZONA SERVICIIL jud.Arad, mun.Arad, (str. Campul Albinelor) CF nr. 357106 teren extravilan, arabil, mun.Arad		Faza: PUZ
SPECIFICATIE	NUME	SEMNATURA	Scara:	Format:																					
SEF PROIECT	arh. CRAINIC Dorin		1: 1 000	A3																					
PROIECTAT	arh.stag. Golban Nicoleta		Data:																						
DESENAT	arh.stag. Golban Nicoleta		iulie 2023																						
			Titlu plansa: MOBILARE URBANA		Plansa nr.: 06																				