



UAT Arad


**LEGENDĂ:**

Canalizatie principala Te proiectata **subteran**




Cabinet ONU existent

Verificator la		A - G	Referat privind verificarea de calitate	Nr. / Data	Nr. proiect:
VERIFICATOR/EXPERT	NUME SI PRENUME	SERIA/NUMER	REFERAT / EXPERTIZA	Nr. / Data	290 / 2024
Proiectant:	<b>S.C. Earthlink S.R.L.</b>		Beneficiar:	<b>S.C. Orange Romania Communications S.A.</b>	Faza: C.U.
Specificatie	Nume si prenume		Titlu proiect:	Dezvoltare retea telecomunicatii electronice O.R.C., str. Voinicilor, Municipiul Arad, Jud. Arad	Planşa nr.: 1 / 3
ŞEF PROIECT	Ing. Bogdan Corgoze		Scara:	1 : 2000	Format: A3
PROIECTAT	Ing. Cristian Tof		Data:	Ianuarie 2024	
DESENAT	Ing. Dumitru Radu		Titlu planşa:	Plan de incadrare in zona	
VERIFICAT	Ing. Alexandru Alex				

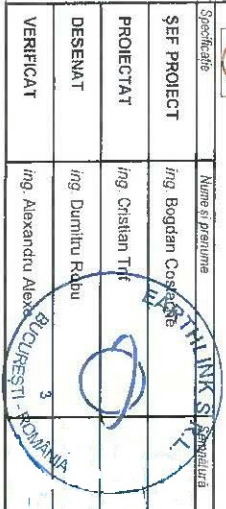




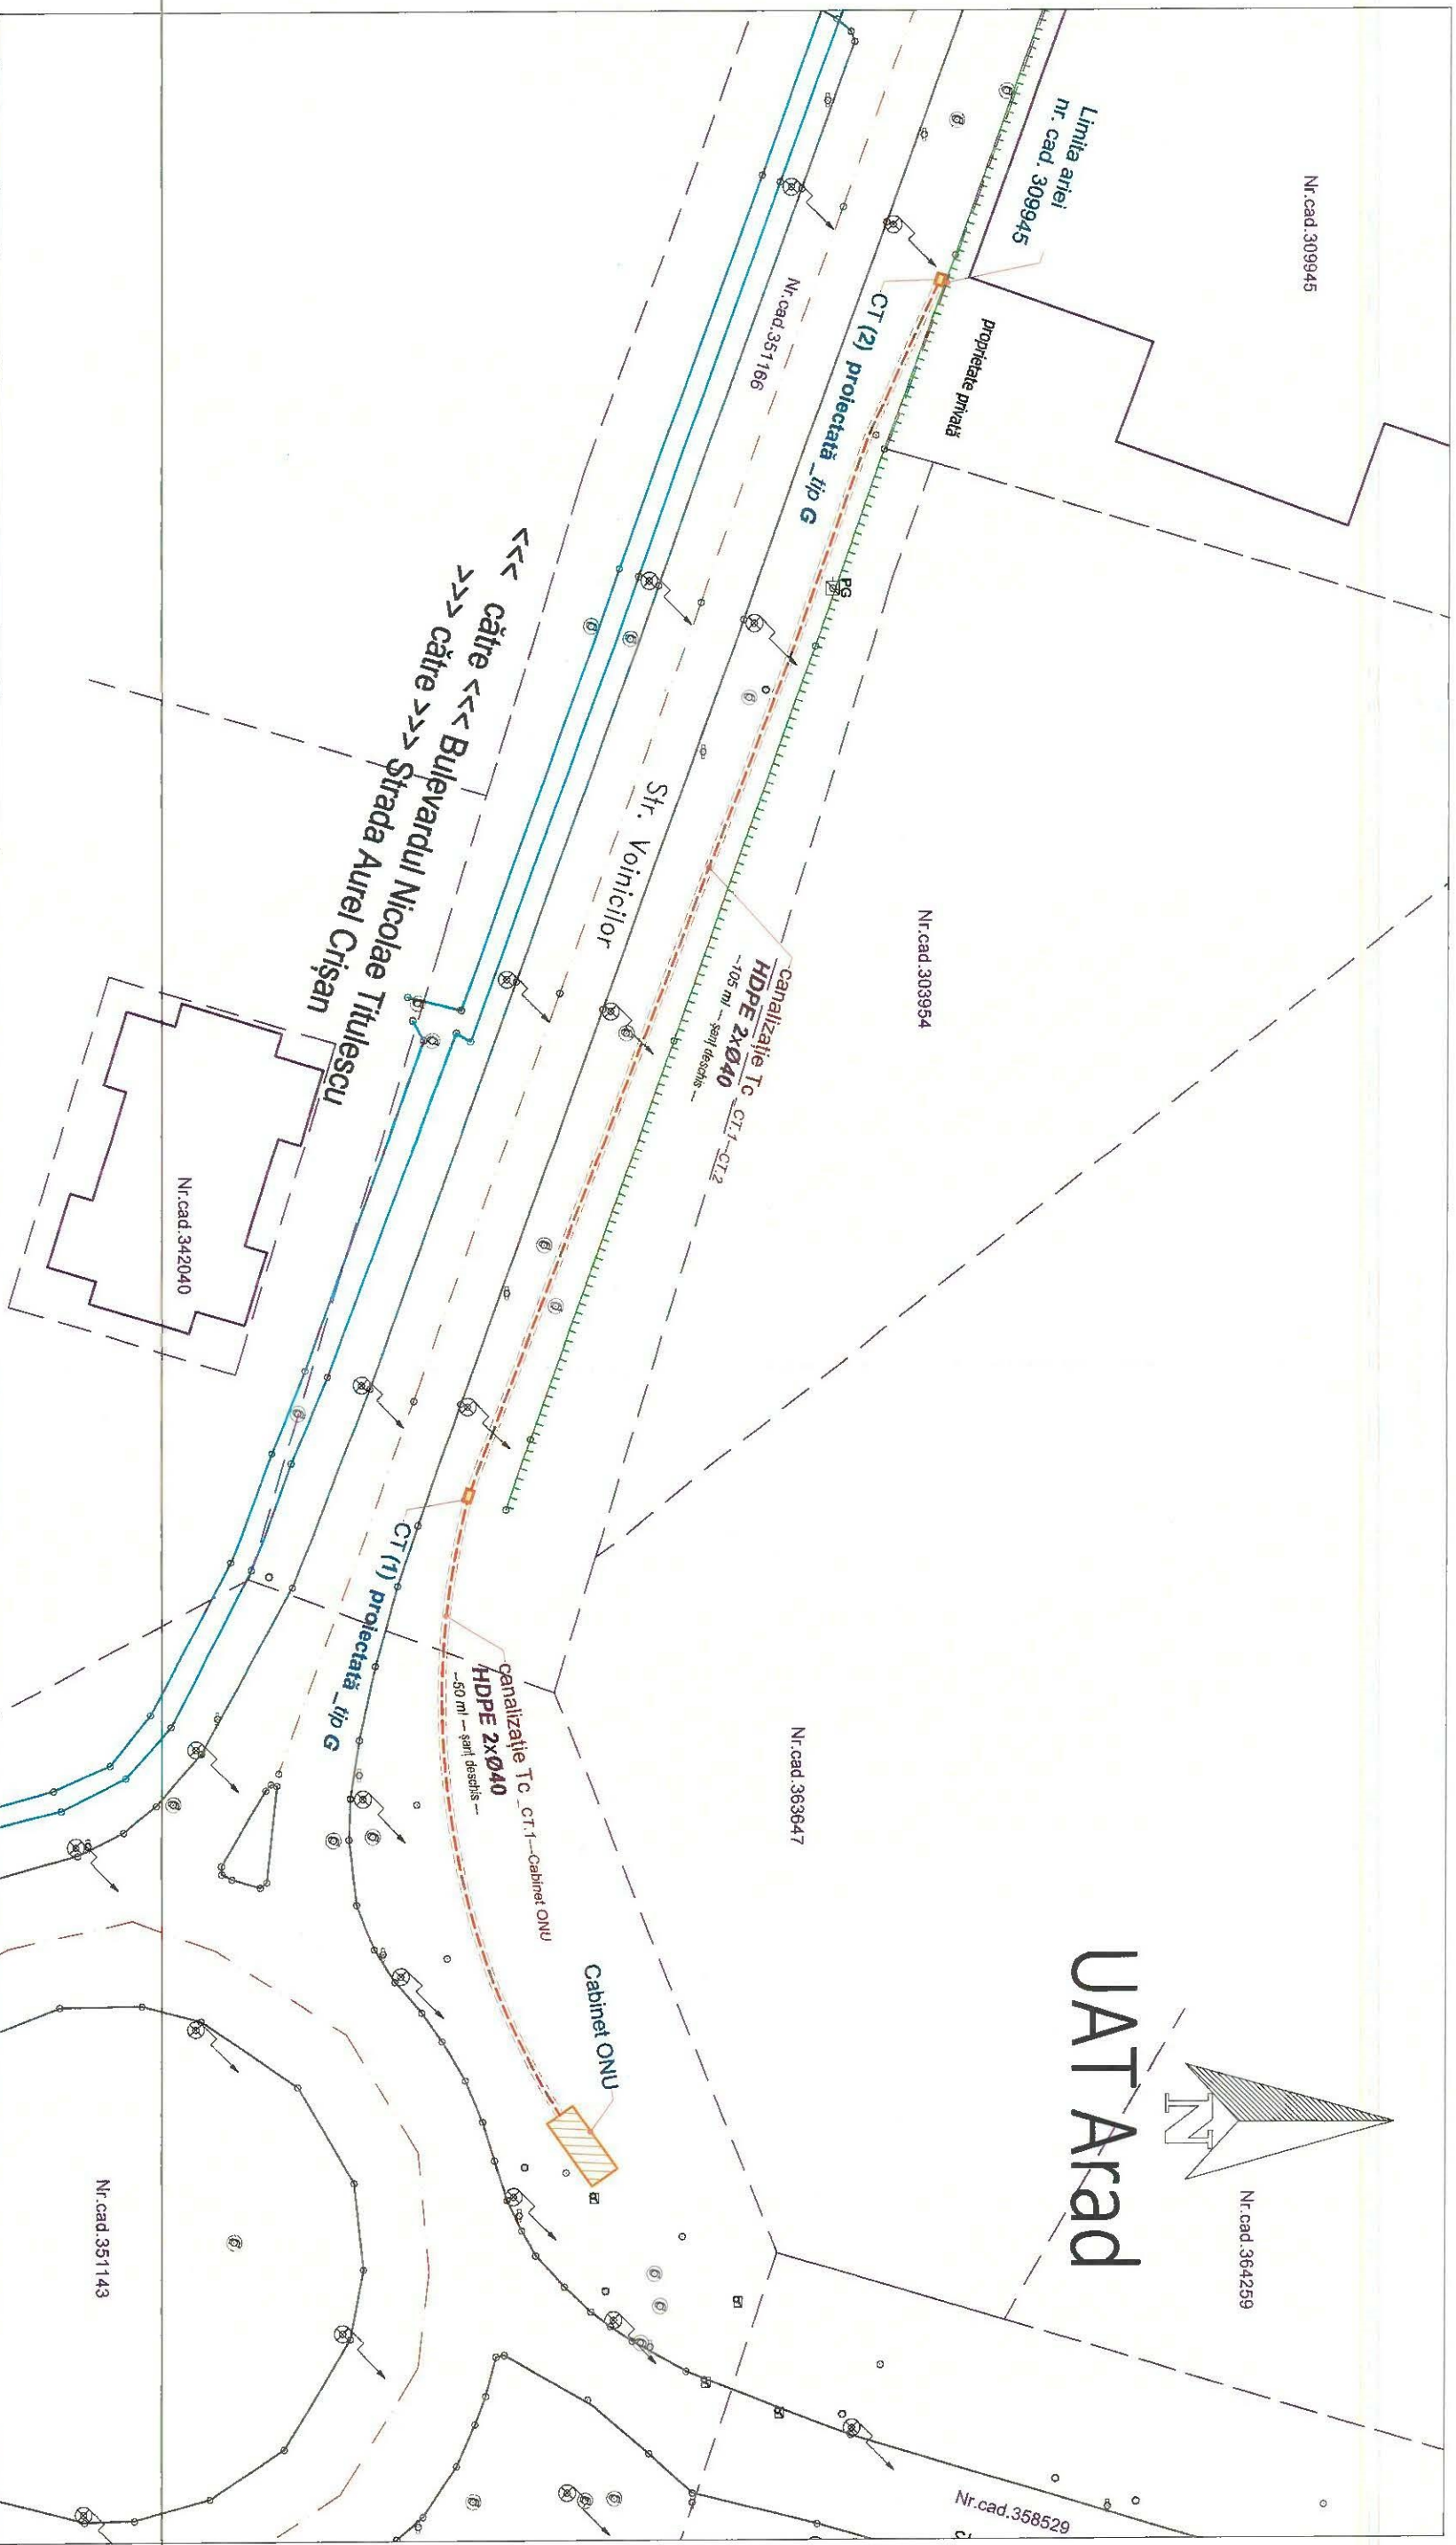

**LEGENDA:**


- Canalizație Tc proiectată subteran
- Limită intabulare
- Margine drum
- Gard
- Ax drum
- Trotuar
- Camera de trageri proiectată (CT)
- Cabinet ONU existent
- Stălp existent

<b>Verificator ie</b>	NUME ȘI PRENUME	SEMĂNĂTURĂ	A - G	REFERAL privind verificarea de calitate	le nr. / data
<b>Proiectant:</b>	S.C. Earthlink S.R.L.		CERINȚĂ	<b>REFERAT / EXPERTIZĂ</b>	Nr. / Data
<b>ȘEF PROIECT</b>	Numa și prenume	Semnătură	<b>Scara:</b>	<b>Beneficiar:</b>	<b>Nr. proiect:</b>
PROIECTAT	Ing. Bogdan Costache		1 : 500	S.C. Orange România	290 / 2024
DESEINAT	Ing. Cristian Trif		<b>Data:</b>	Dezvoltare rețea telecomunicații	Faza:
VERIFICAT	Ing. Dumitru Robu		ianuarie 2024	Municipiul Arad, Jud. Arad	C.U.
	Ing. Alexandru Alex			<b>Titlu planșă:</b>	Planșa nr.:
				Plan de situație	1 / 1
					Format: A3

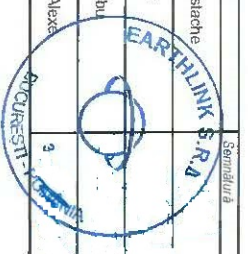



Teren: 5.221 mp  
 Teren: Intravilan  
 Categoria de folosinta(mpi): Drum 5221mp  
 Plan detaliu

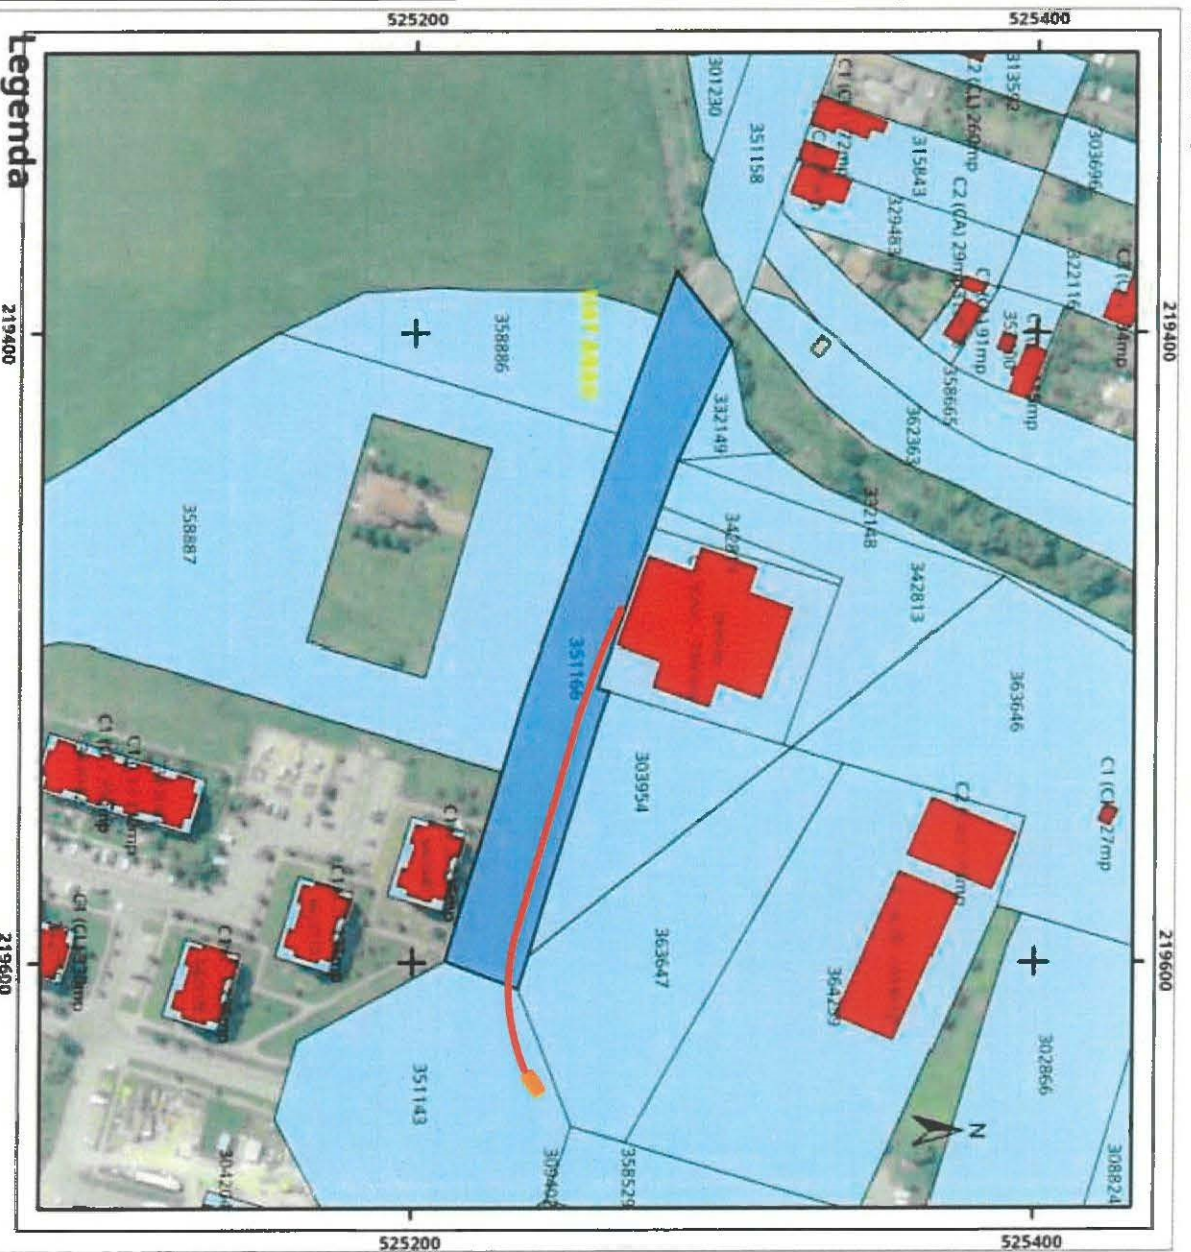


- Legenda**
- Intravilan
  - Legea 17
  - Legea 165

Sistem de proiectie Stereo 70



Verificator la		A - G	Referat privind verificarea de calitate la nr. / data
VERIFICATOR/EXPERT	NUME SI PRENUME	SERIA/TURA	CERINȚA
Proiectant:	S.C. Earthlink S.R.L.		
ȘEF PROIECT	Scara:		
PROIECTAT	Titlu proiect:		
DESENAT	Dezvoltare rețea telecomunicații electronice O.R.C., str. Voivodilor, Municipiul Arad, Jud. Arad		
VERIFICAT	Titlu planșă:		
	Plan de încadrare – detaliu		
		Nr. proiect:	Faza:
		290 /2024	C.U.
			Planșa nr.:
			2 / 3
			Format: A4



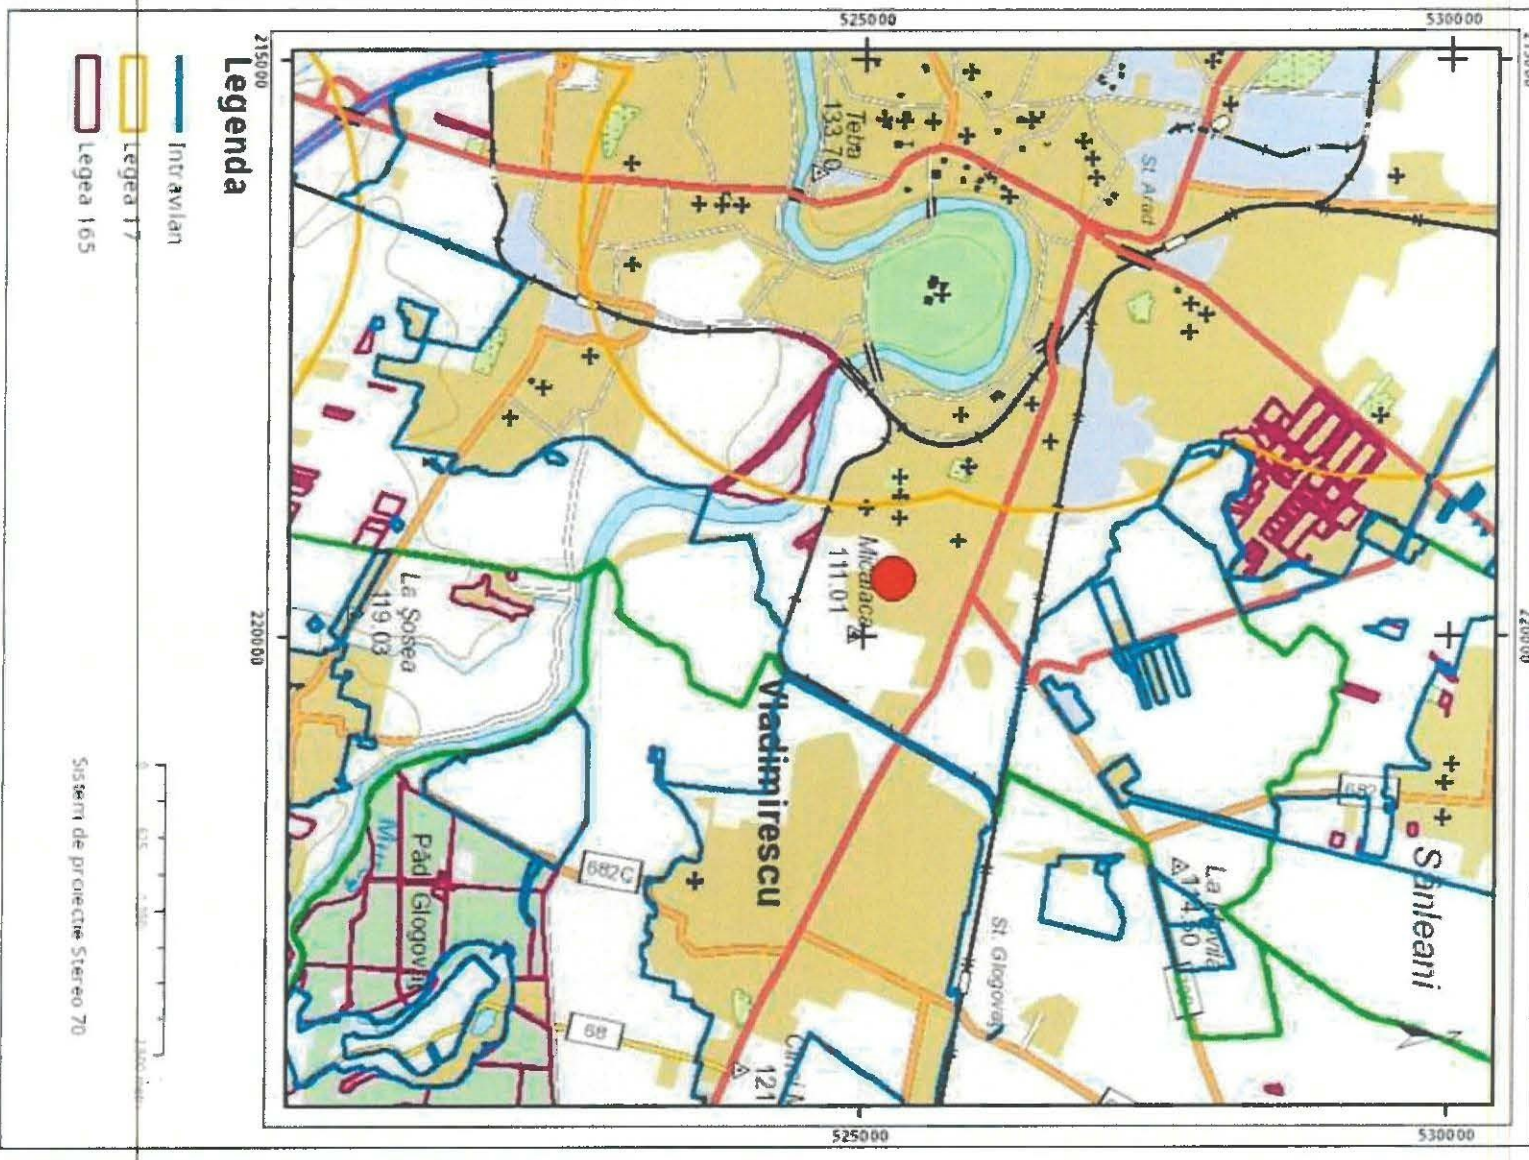

<b>Verificator</b> te		A - G		Referat privind verificarea de calitate te nr. / data	
VERIFICATOR/EXPERT		SEMANTURĂ		REFERAT / EXPERTIZĂ Nr. / Dată	
Proiectant:		S.C. Earthlink s.R.L.		Beneficiar: S.C. Orange România Communications s.A.	
Nume si prenume		Scara:		Titlu proiect:	
Ing. Bogdan Costache		Titlu proiect:		Dezvoltare rețea telecomunicații electronice O.R.C., str. Voivodilor, Municipiul Arad, Jud. Arad	
Ing. Cristian Trif		Data:		Titlu planșă:	
Ing. Dumitru Robu		ianuarie 2024		Plan de încadrare -- ansamblu	
Ing. Alexandru Alexe				Nr. proiect: 290 /2024	
Faza: C.U.				Planșa nr.: 3 /3	
Format: A4					

