


PLAN URBANISTIC GENERAL MUNICIPIUL ARAD

PLANSĂ NR.1.5 ZONIFICARE FUNCȚIONALĂ ȘI ZONE DE PROTECȚIE LA NIVELUL TERITORIULUI ADMINISTRATIV

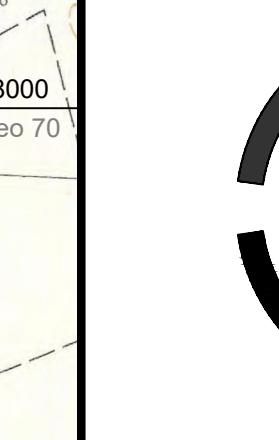

LEGENDA

Limite teritoriale

- Limita teritoriul național
- Limita teritoriul județean
- Limita teritoriul municipal Arad
- Limita teritoriul orașelor Pececa
- Limita teritoriul comunelor învecinate
- Limita teritoriul întravilan propus
- Limita cvasite în intravilan

Folosință și destinația terenurilor

- Terenuri pentru construcții și amenajări
- Arabi
- Pășuni
- Fânețe
- Livada
- Paduri
- Perdele verzi de protecție în intravilan
- Perdele verzi de protecție în extravilan
- Perdele verzi de protecție în extravilan posibile pe alte UAT-uri, în coerență cu UAT Arad
- Ape curgătoare
- Canale de desecare, aflate în administrație A.N.I.F.
- Neproducitive

Alte reglementări urbanistice

- Zone naturale protejate
 - Parcul Natural Lunca Mureșului (PN, RAMSAR, RO SPA și RO SCI)
 - Zone de protecție intergală
 - Zone de dezvoltare durabilă a activităților umane

Zone construite protejate și de protecție

- Municipiu reședință de județ
- Oraș
- Reședință de comună
- Sat
- Zone naturale protejate
- Situri arheologice protejate în LMI (categoria B)
- Situri arheologice în vedere includerii în LMI (categoria B)
- Situri arheologice reperate
- Zone de protecție monumente istorice sau propuse în LMI
- Zone de protecție obiective cu valoare de patrimoniu locală

Zone protejate speciale și de protecție

- Zone de protecție de bază normelor sanitare
- Zone de protecție hidrogeologică
- Zone de protecție față de construcții, instalații și culturile tehnice

Zone cu servicii aeronaute civile


- Zone de referință față de Aeroportul Arad

Zone cu riscuri

- Terenuri cu risc natural de inundație (probabilitate de depășire 1%)
- Zona I Seveso
- Zona II Seveso
- Zona III Seveso
- Zona IV Seveso
- Zona V Seveso

Alte elemente

- Duguri de protecție împotriva inundațiilor
- Duguri de protecție împotriva inundațiilor, propuse

 

SERVISURI AERONAUTICE ȘI MULOCU CNS ȘI METEO ÎN MUNICIPIUL ARAD

	Latitudine	Longitudine	X (metri)	Y (metri)	Cota la sol
Date aeronautice					
ASP	461308,40	215449,50	213609,00	107,00	
ASP end 09	461308,40	215449,50	213609,00	107,00	
RWY end 09	451331,34	213623,94	213426,55	107,00	
RWY 27	451331,34	213623,94	213426,55	107,00	
Thd 27	451331,34	213623,94	213426,55	107,00	
Mijlocice CNS	461102,40	210817,60	227705,40	102,00	
DVCN / DM	461102,40	210817,60	227705,40	102,00	
GP 27	451308,40	215606,80	227212,98	107,00	
GP 09	451308,40	215606,80	227212,98	107,00	
DMM 27	450830,90	213606,70	226489,70	123200,13	107,00
DMM 09	450830,90	213606,70	226489,70	123200,13	107,00
Antena radio COM/ATC	451318,40	213583,90	227057,40	237066,68	107,00
Antena radio VHF	451393,50	213451,78	226553,10	211620,80	106,1
Vână Thoris	451312,40	211501,42	226581,00	210755,75	105,1
Vână Vasile	451358,40	211601,60	226567,00	210755,75	105,1

Proiect nr.	UAG 203/20	Faza	PUG	Biroul
Documente proiect	ACTUALIZARE PLAN URBANISTIC GENERAL MUNICIPIUL ARAD	Documente proiect	PLAN URBANISTIC GENERAL MUNICIPIUL ARAD	
Set proiect	Hancheag J.C.	Set proiect	Set proiect	
Proiectat de	Hancheag J.C.	Proiectat de	Hancheag J.C.	
Scara	1:25 000	Scara	1:25 000	
Nr. Desen		Nr. Desen		