

REGLEMENTARI EDILITARE SC. 1:1000
PUZ

LEGENDA:

DELIMITARE


- ZONA STUDIATA 45 000 mp
- INCINTA CU PROPUNERI 3 639 mp

ZONE DE PROTECTIE / INTERDICTIE

- ZONA DE PROTECTIE FATA DE DN7/E68 - 22 M
- ZONA DE PROTECTIE FATA DE CANAL 2.5 M
- ZONA DE PROTECTIE FATA DE LEA 20kW 12 M

LEGENDA Rețele edilitare

- AE - Retea alimentare apa rece - existenta
- AR - Retea alimentare apa rece - propusa
- RME - Retea canalizare menajera subpresiune (PEHD) - existenta
- CM - Retea canalizare menajera gravitationala - propusa
- RM - Retea canalizare menajera pompata - propusa
- P - Retea canalizare pluviala gravitationala (cu hidrocarburi) - propusa
- Retea canalizare pluviala gravitationala (conv curata) - propusa
- LEA - Retea alimentare cu energie electrica - existenta
- BEP - Bransament si retea alimentare cu energie electrica - propusa
- Retea de gaz - existenta
- GAS - Bransament si conducta alimentare cu gaz - propusa
- CA - CAMIN APOMETRU - propus
- CAMIN CANAL MENAJER - propus
- SPAU - STATIE POMPARE APE UZATE MENAJERE - propus
- CAMIN CANAL APE PLUVIAL - propus
- GURA DE SCURGERE APE PLUVIALE - propus
- SEPARATOR DE HIDROCARBURI, CU FILTRU COALESCENT - propus (concentratia de hidrocarburi la iesire: clasa 1 < 5mg/l), conform NTPA 001/2005

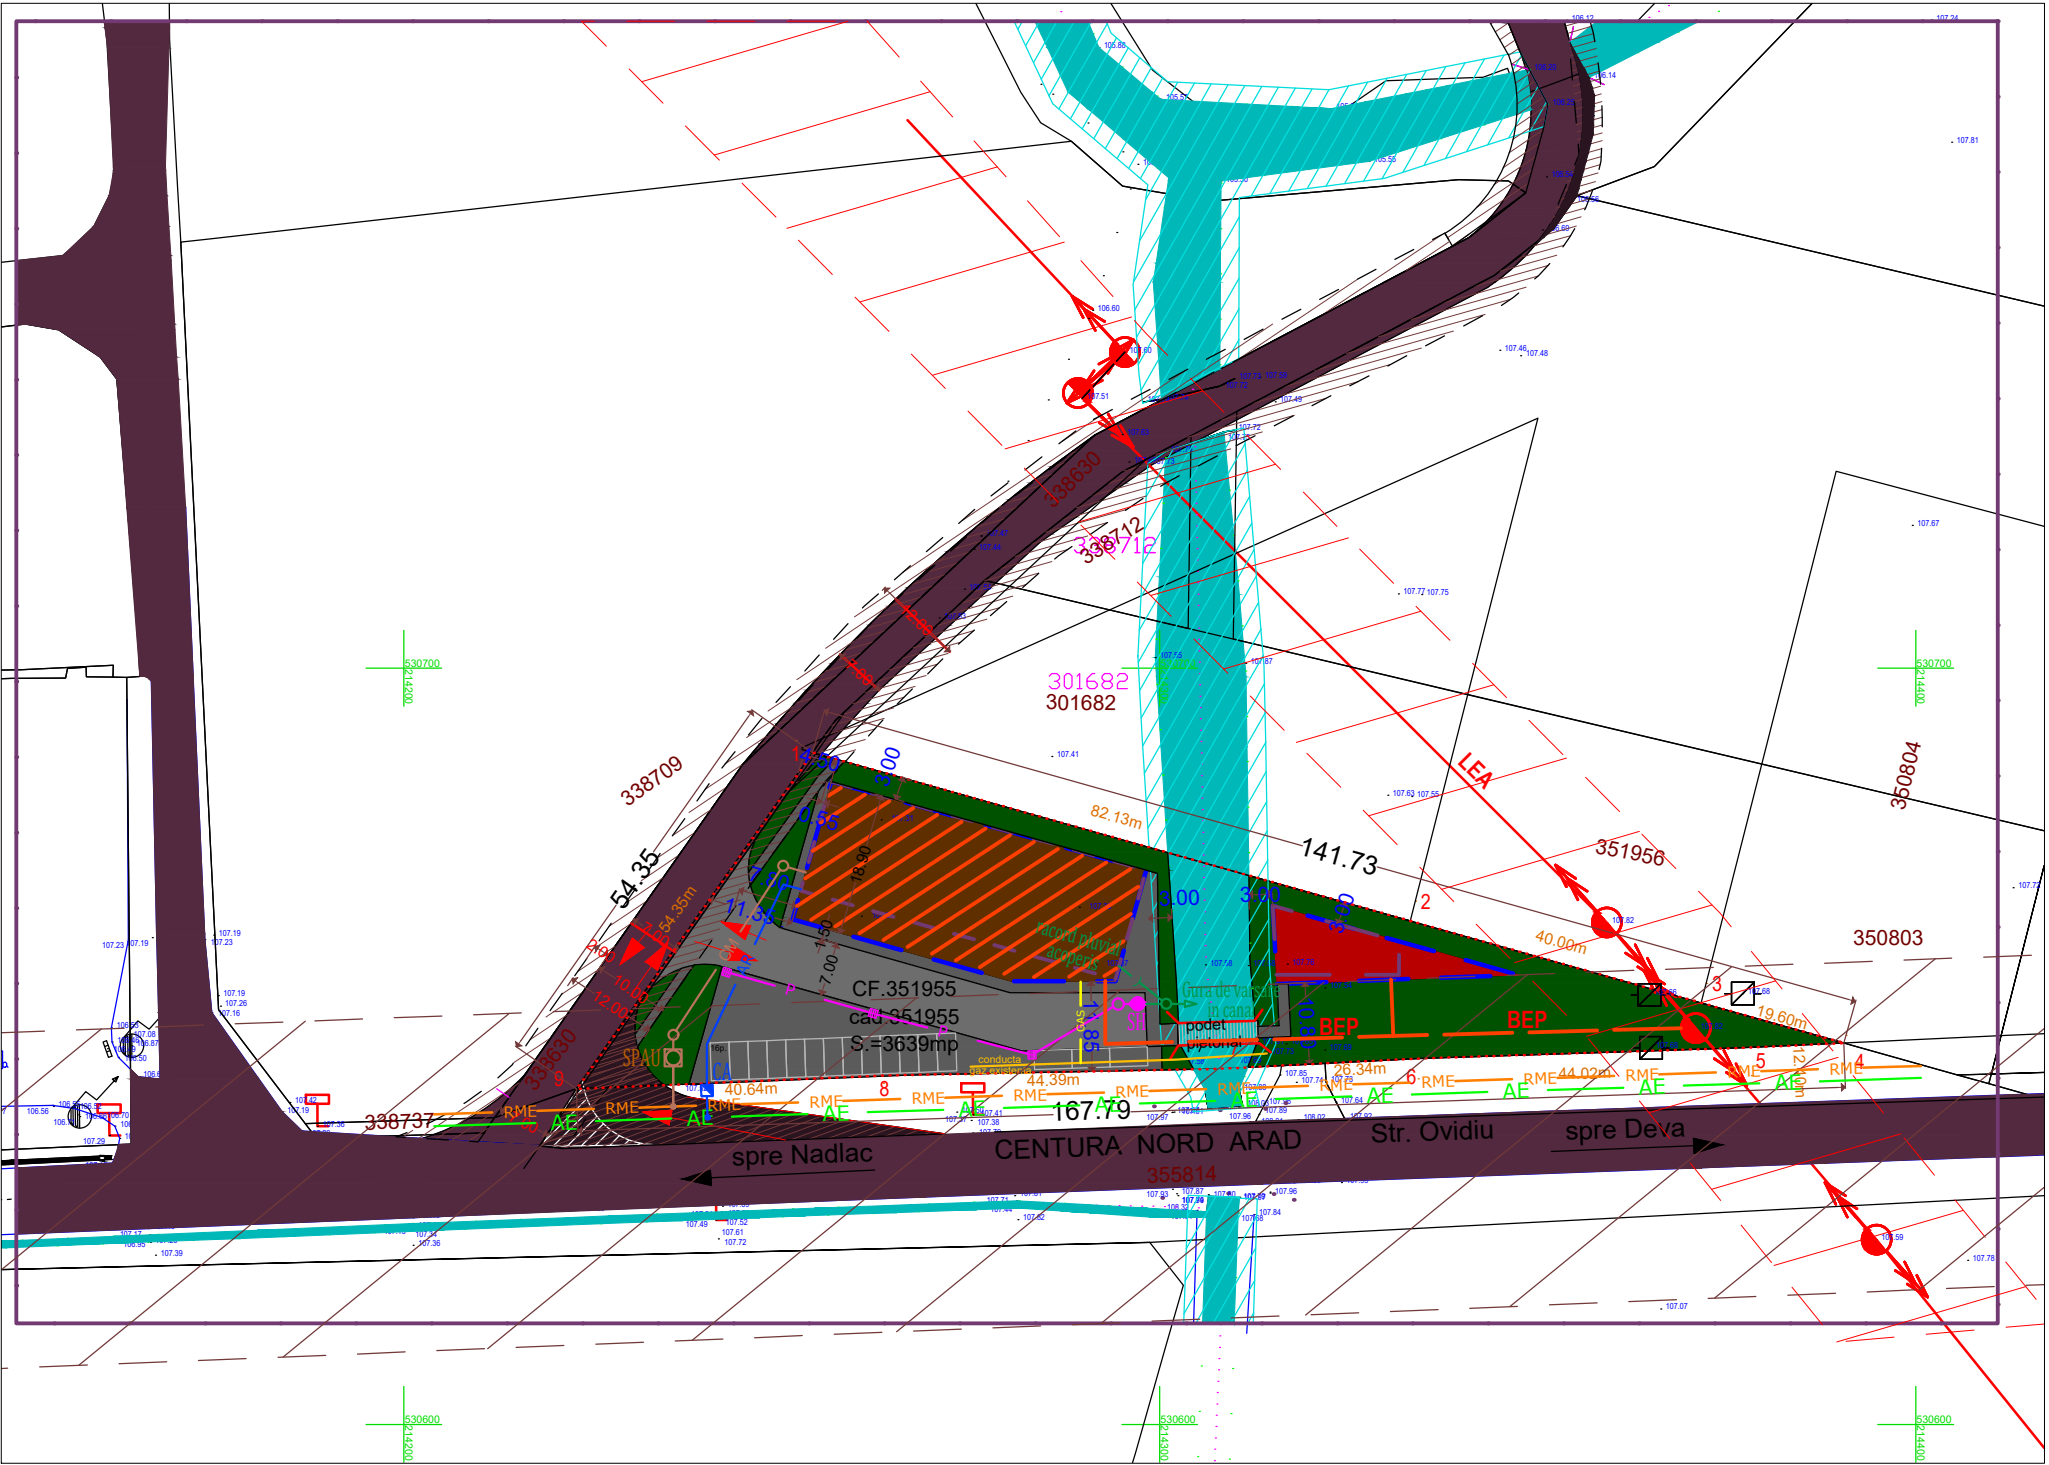

* POZITIA EXACTA A RETELOR EDILITARE DIN INCINTA SE VA
STABILI LA FAZA DTAC

NOTE:

- Toate retelele existente sunt pozitionate orientativ si se vor materializa prin avizele detinatorilor de utilitati.
- Racordurile propuse la retelele existente se vor realiza conform avizele detinatorilor de utilitati.
- Se va respecta tehnologia de montaj specifica fiecarui material si echipament, precum si indicatiile producatorului.
- Se vor respecta normativele specifice de executie pentru fiecare tip sau categorie de lucrare.
- TOATE TREGERILE PRIN PERETI SE VOR PREVEDEA CU PROTECTII
- Se vor respecta:
- Normele Generale de Protectia Muncii elaborate de Ministerul Muncii si Protectiei Sociale in colaborare cu Ministerul Sanatatii
- Legea Protectiei Muncii - Normele Specifice de Securitate a Muncii pentru lucrarile de instalatii sanitare si de incalzire
- Normele Generale de Prevenire si Stingere a Incendiilor
- prevederile Legii nr.10/1995 cu modificarile aduse prin legea nr.123/2007, modificata si completata ulterior de legea nr.163/2016

 STACONS proiectare & consultanta Bulevardul Decembrie 1989, nr. 6 Arad CP 310133 Tel: 0257212505 Fax: 0257212069 stacons_arad@yahoo.com www.stacons.ro		 InterConformity International & Conformity Certification & Accreditation Certiﬁcat de Conformitate		ISO 9001 : 2015		Beneficiar: CAPRAR DAVID si CAPRAR MARTA		Nr. proiect: 45/2025	
SPECIFICATIE		NUME		SEMNATURA		Scara: 1:1000		Format: A3	
SEF PROIECT		arh.Crainic Dorin Paul							
PROIECTAT		ing. Petru Tataru							
DESENAT		ing. Petru Tataru							
						Data: Sept. 2025			
								Titlu proiect: ELABORARE P.U.Z. SI R.L.U. aferent pentru ZONA REZIDENTIALA, SERVICII SI COMERT Jud.Arad, municipiul Arad, extravilan C.F. nr. 336179	
								Faza: PUZ	
								Titlu plansa: REGLEMENTARI EDILITARE	
								Plansa nr.: 04	

