


Plan de amplasament si delimitare a imobilului

Scara 1:2000

Nr. cadastral	Suprafata masurata a imobilului (mp)	Adresa imobilului
	46950	Extrav/Intravilan Mun. Arad
Nr. Cartea Funciara	Unitatea Administrativ Teritoriala (UAT):	
	Arad	

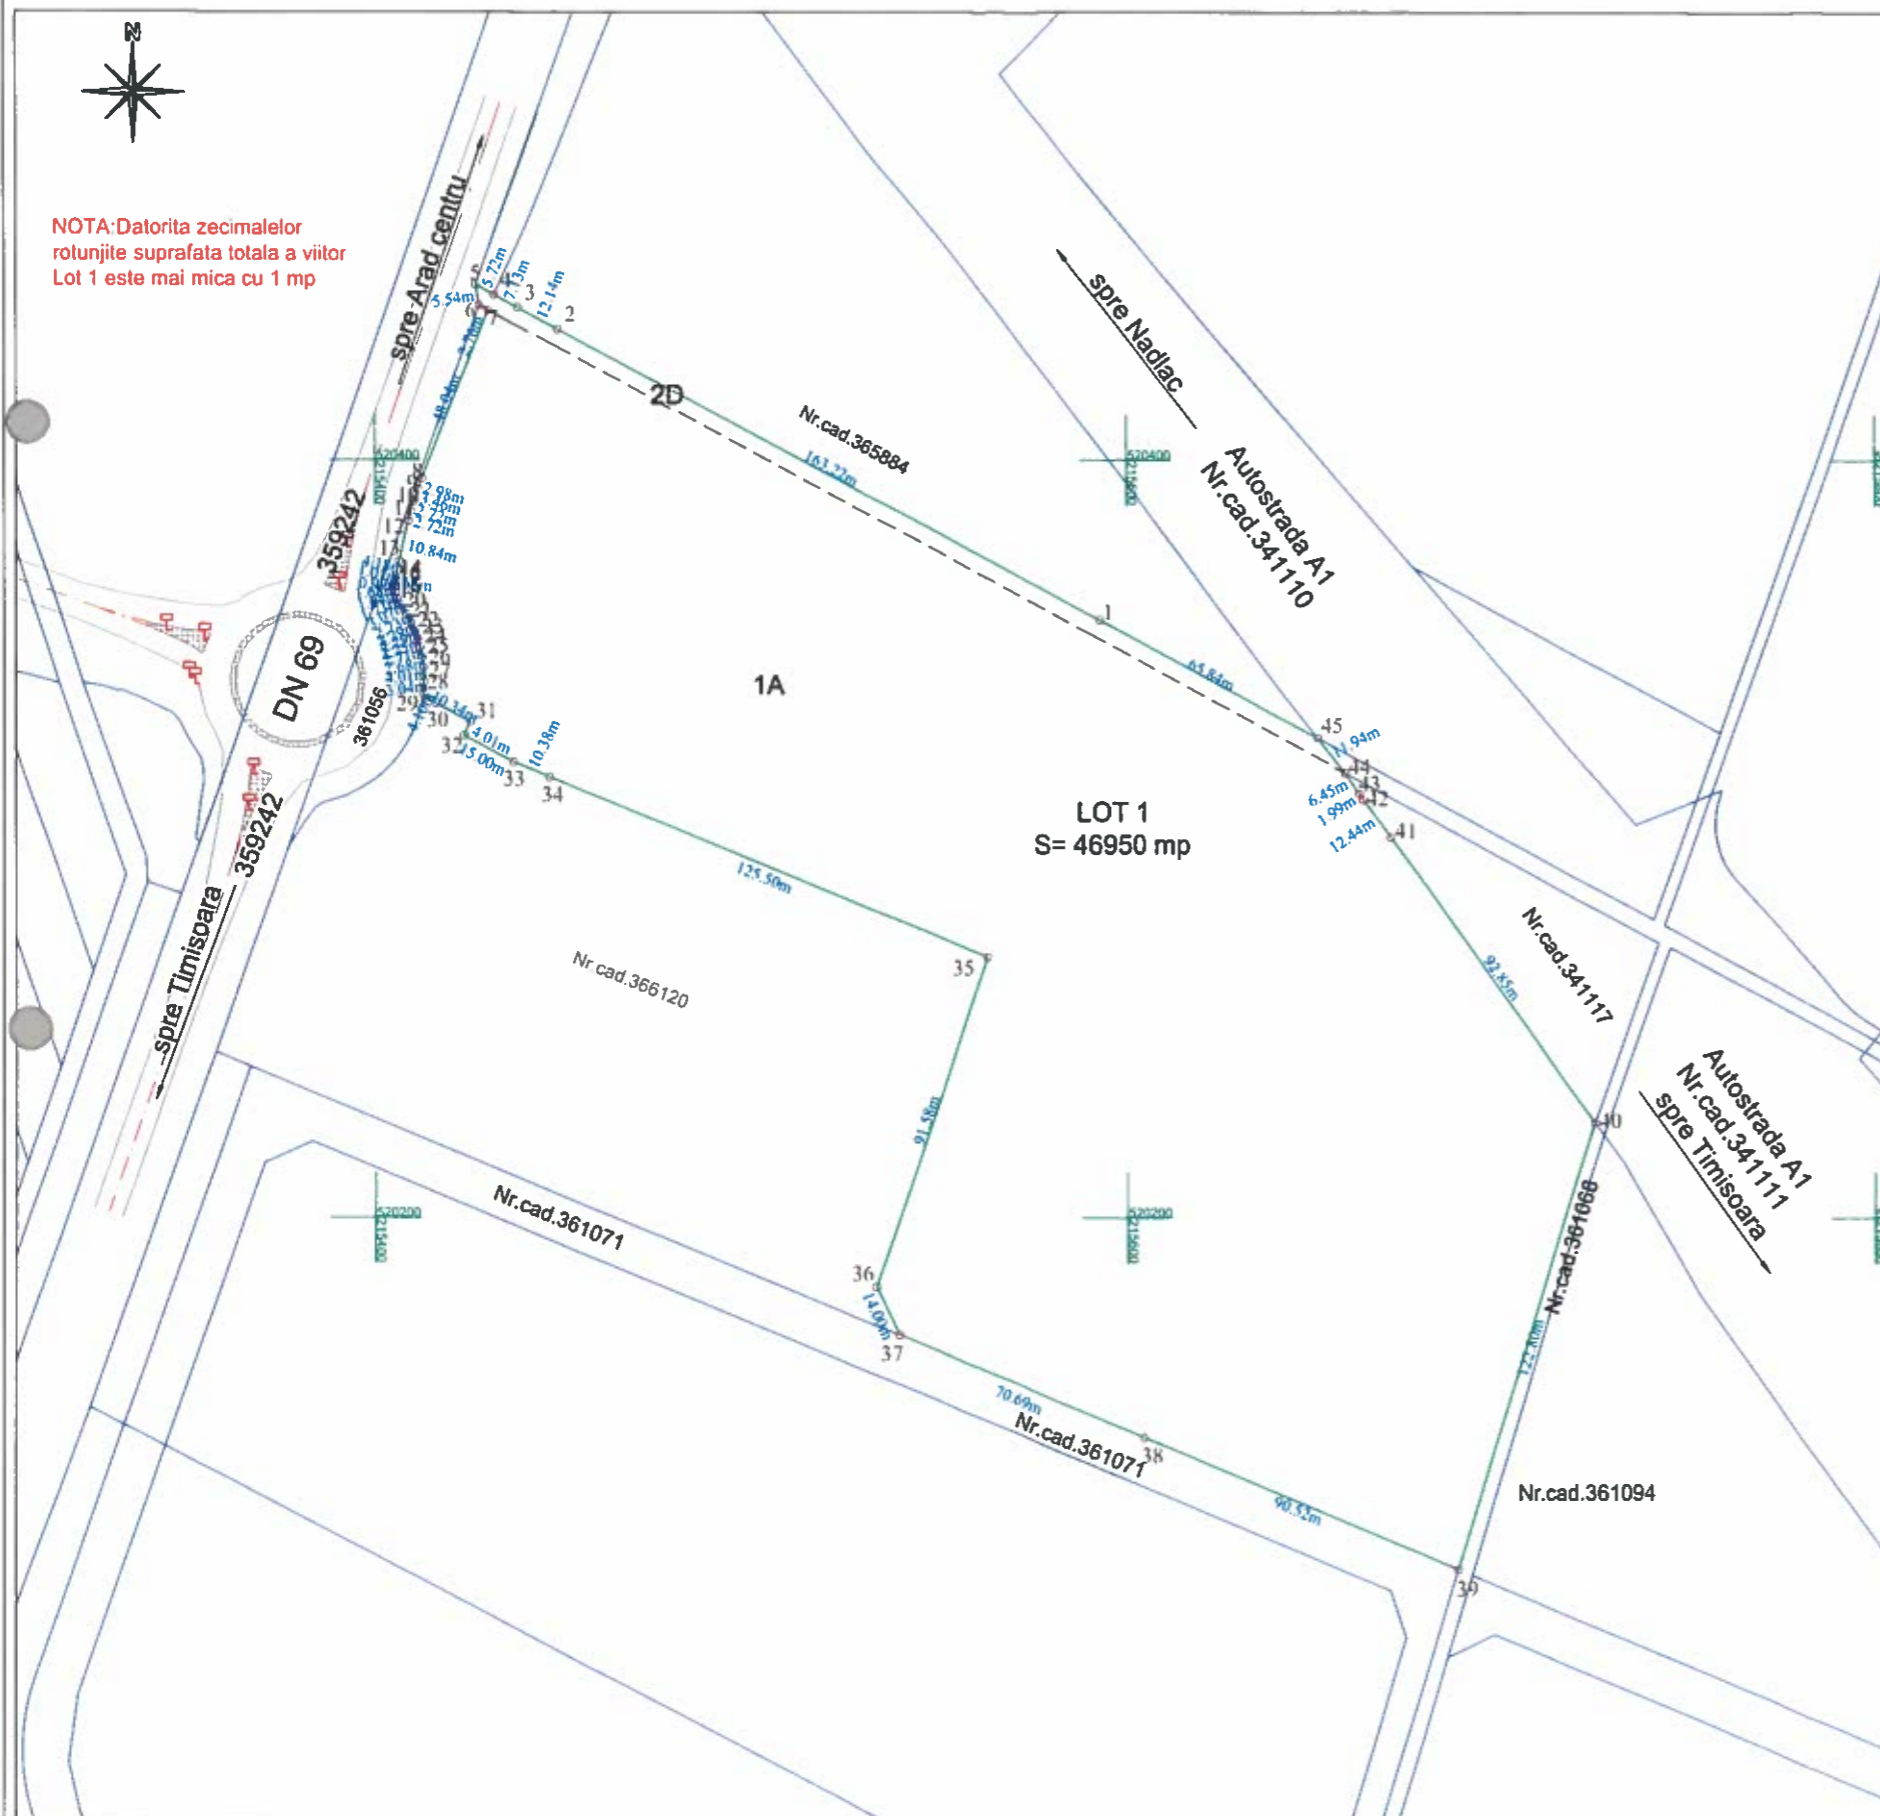

Sebastian-Toma Mann
Digitally signed by Sebastian-Toma Mann
DN: c=RO, cn=Sebastian-Toma Mann, serialNumber=MST6, givenName=Sebastian-Toma, sn=Mann
Date: 2024.05.08 13:24:45 +03'00'

SC Topovas Plan SRL, Certificat de autorizare, clasa III, seria RO-B-J, nr.2005/2021; prin Ing.Mann Sebastian-Toma, Certificat de autorizare, cat.B, seria RO-AR-F, nr.0092/26.03.2012

A. Date referitoare la teren

Nr. parcela	Categoria de folosinta	Suprafata (mp)	Mentiuni
1	A	45781	Lot 1; nelmprejmuit
2	D	1170	
Total		46950	

B. Date referitoare la constructii

Cod	Destinatia	Suprafata construita la sol (mp)	Mentiuni
-	-	-	-
-	-	-	-
-	-	-	-
Total		-	-

Suprafata totala a imobilului masurata=46950 mp
Suprafata din act=46950 mp

Executant: SC TOPOVAS PLAN SRL

Confirm executarea masuratorilor in teren, corectitudinea intocmirii documentatiei cadastrale si corespondenta acesteia cu realitatea din teren.

Semnatura si stampila


Inspector

Confirm introducerea imobilului in baza de date integrate si atribuirea numarului cadastral

Semnatura si stampila

Plan de amplasament si delimitare a imobilului
cu propunerea de alipire
Scara 1:2000

ANEXA Nr. 11*)
(Anexa nr. 17 la regulamentul)

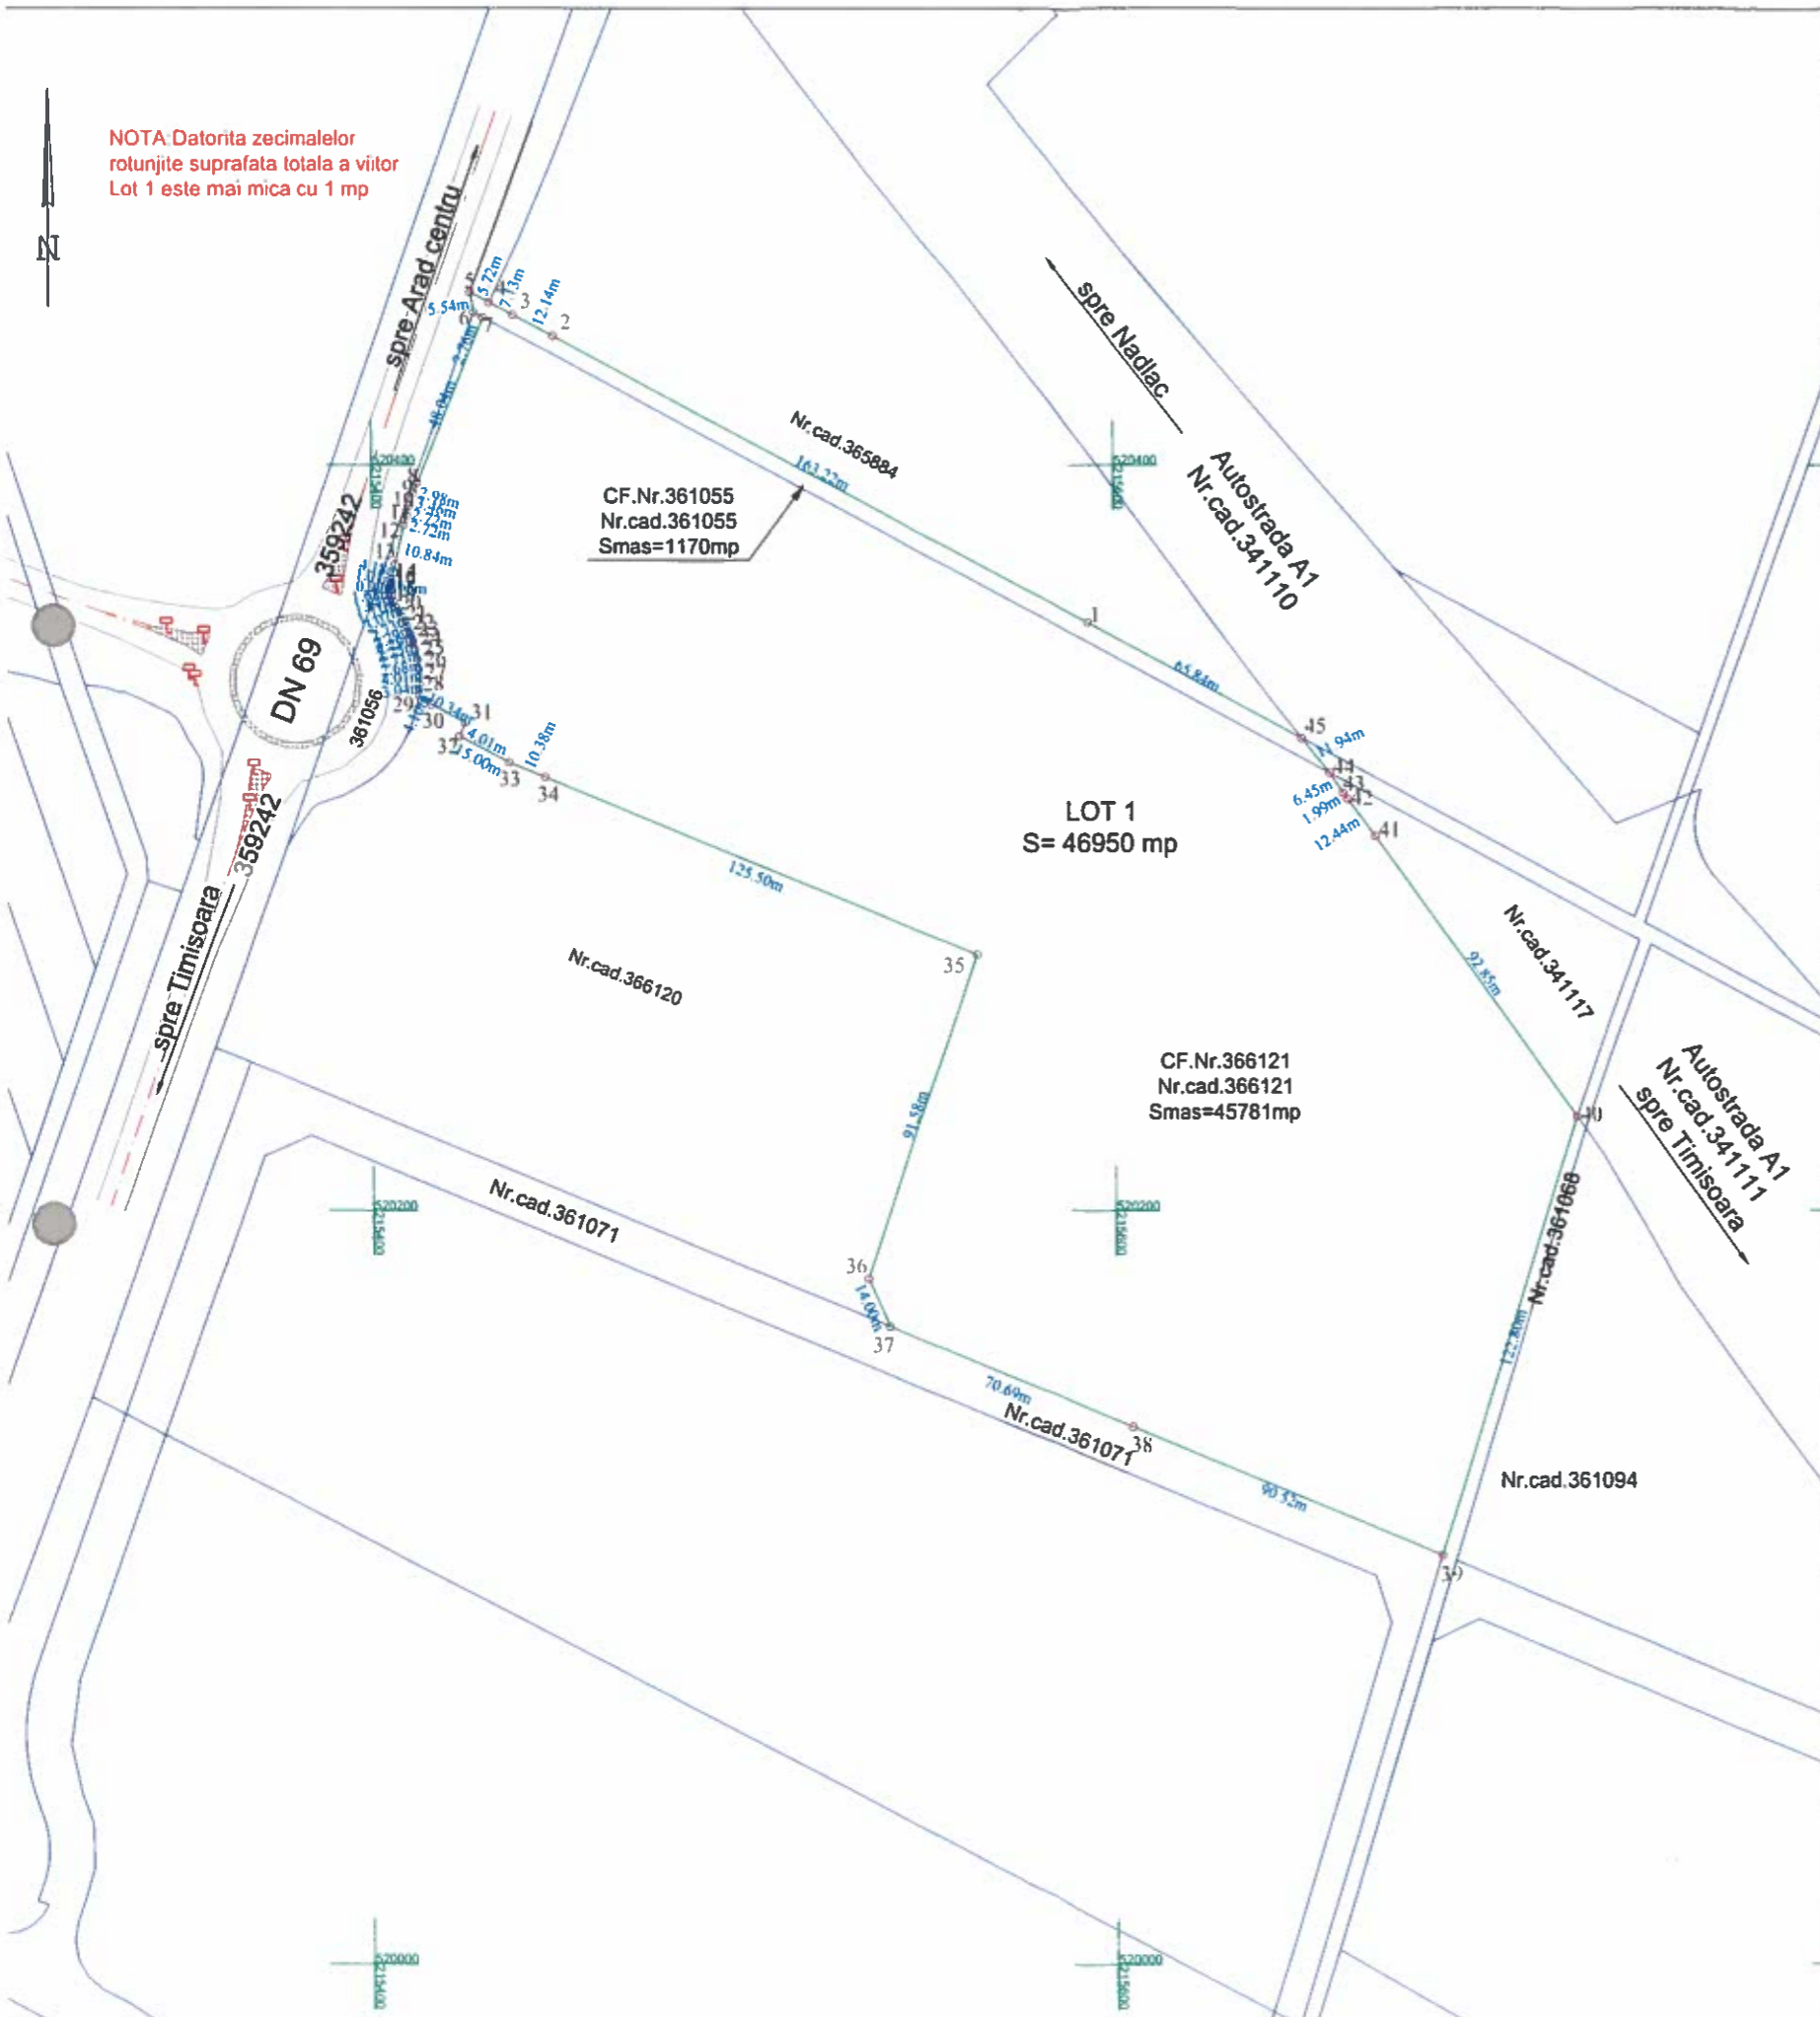

Nr. cadastral	Suprafata masurata a imobilului (mp)	Adresa imobilului
361055, 366121	46950	Extrav/Intravilan Mun. Arad
Nr.Cartei Funciare	Unitatea Administrativ Teritoriala	
361055, 366121	Arad	

**Sebastian
-Toma
Mann**

Digitally signed by Sebastian-Toma Mann
DN: c=RO, cn=Sebastian-Toma Mann,
serialNumber=MST6,
givenName=Sebastian-Toma,
sn=Mann
Date: 2024.05.08 13:22:27
+03'00'

Tabel de miscare parcelara pentru alipire inoabil

Situatia actuala (inainte de alipire)				Situatia viitoare (dupa alipire)			
Nr. cad.	Suprafata (mp)	Categorie de folosinta	Descrierea imobilului	Nr. cad.	Suprafata (mp)	Categorie de folosinta	Descrierea imobilului
361055	1170	D	Imobil neamplasat		1170	D	Lot 1 TDI, imobil neamplasat
366121	45781	A	TDI, imobil neamplasat		45781	A	
TOTAL	46950	-	-	TOTAL	46950	-	-

SC Topovas Plan SRL, Certificat de autorizare, clasa III, seria RO-B-J, nr.2005/2021; prin
Ing.Mann Sebastian-Toma, Certificat de autorizare, cat.B, seria RO-AR-F, nr.0092/26.03.2012

<p>Executant: SC TOPOVAS PLAN SRL</p> <p>Confirm executarea masuratorilor in teren, corectitudinea inlocuirii documentatiei cadastrale si corespondenta acesteia cu realitatea din teren.</p> <p>Semnatura si stampila</p> <p>Data: 08.05.2024</p>	<p>Inspector</p> <p>Confirm introducerea imobilului in baza de date integrata si atribuirea numarului cadastral</p> <p>Semnatura si perfa</p> <p>Data:</p>
--	--