


Plan de amplasament și delimitare a imobilului

Anexa 1.35

Scara 1:500

Nr. cadastral 11638	Suprafața măsurată a imobilului (mp) 675	Adresa imobilului mun. Arad, Calea Radnei nr. 284
Nr. carte funciară 323987	Unitatea Administrativ Teritorială (UAT) Arad	

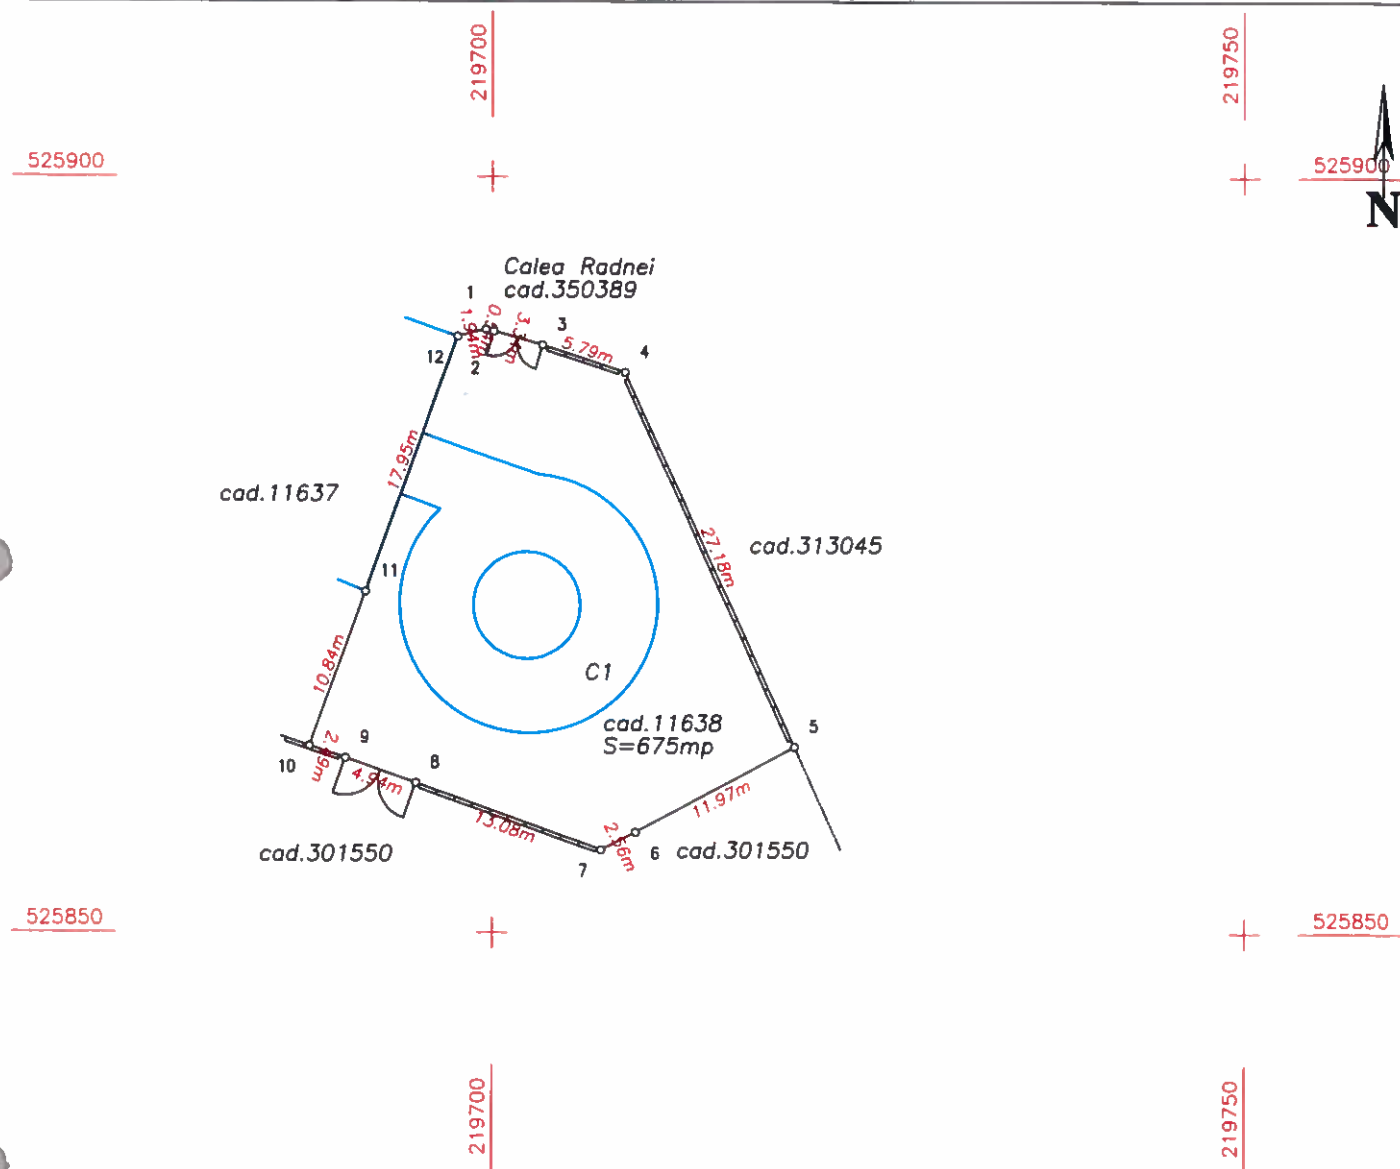

A. Date referitoare la teren

Nr. parcelă	Categorie de folosință	Suprafața (mp)	Mențiuni
I	Cc	675	Intravilan împrejmuit partial prin gard de beton, construcție și porți
Total		675	

B. Date referitoare la construcții

Cod	Destinația	Suprafața construită la sol (mp)	Mențiuni
CI	CA	195	Rampa acces auto
Total		195	

Suprafața totală măsurată a imobilului = 675 mp
Suprafața din act = 644 mp


<p>Executant S.C. GEO-TOPO S.R.L.</p> <p>Confirm executarea măsurătorii terenului și a realității din teren</p> <p>CERTIFICAT DE AUTORIZARE Seria RO-B-J Nr. 1610 S.C. GEO-TOPO S.R.L. Semnat Data</p>	<p>Inspector</p> <p>Confirm introducerea imobilului în baza de date integrată și atribuirea numărului cadastral</p> <p>Semnătura și parafa Data</p> <p>Ștampila BCPI</p>
--	---

Plan de amplasament și delimitare a imobilului

Anexa 1.35

Scara 1:500

Nr. cadastral 11638	Suprafața măsurată a imobilului (mp) 675	Adresa imobilului mun. Arad, Calea Radnei nr. 284
Nr. carte funciară 323987	Unitatea Administrativ Teritorială (UAT) Arad	

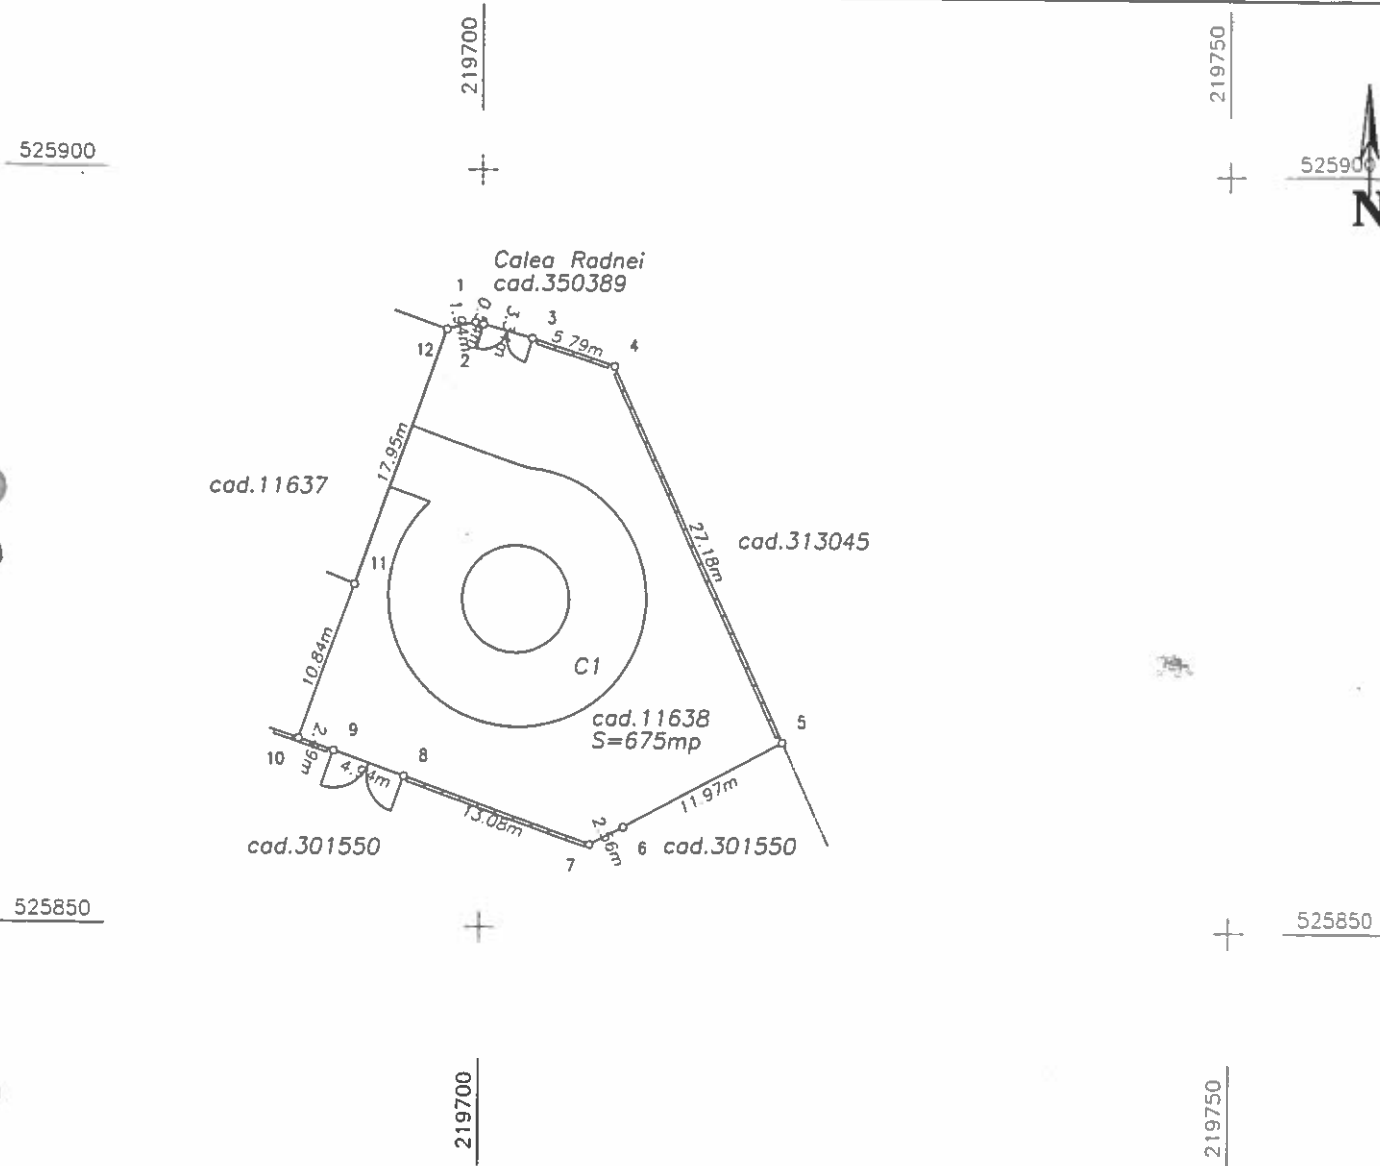

A. Date referitoare la teren

Nr. parcelă	Categorie de folosință	Suprafața (mp)	Mențiuni
1	Cc	675	Intravilan împrejmuit partial prin gard de beton, construcție și porți
Total		675	

B. Date referitoare la construcții

Cod	Destinația	Suprafața construită la sol (mp)	Mențiuni
CI	CA	195	Rampa acces auto
Total		195	

Suprafața totală măsurată a imobilului = 675 mp
Suprafața din act = 644 mp

<p>Executanți S.C. GEO-TOPO S.R.L.</p> <p>Confirm executarea măsurării terenului și corectarea documentației cadastrale și corectarea planului de amplasament și delimitare în conformitate cu realitatea din teren</p> <p>AUTORIZARE</p> <p>Sena RO-B-J Nr. 1610</p> <p>CHITA</p>	<p>Inspector</p> <p>Confirm introducerea imobilului în baza de date integrată și atribuirea numărului cadastral</p>
---	---