


Plan de amplasament si delimitare a imobilului
Scara 1:2000

Numar cadastral	Suprafata masurata (mp)	Adresa imobilului	
366 425	85 024	Loc. Arad, Jud. Arad, trup izolat de intravilan	
Carte Funciara nr.	366 425	UAT	ARAD

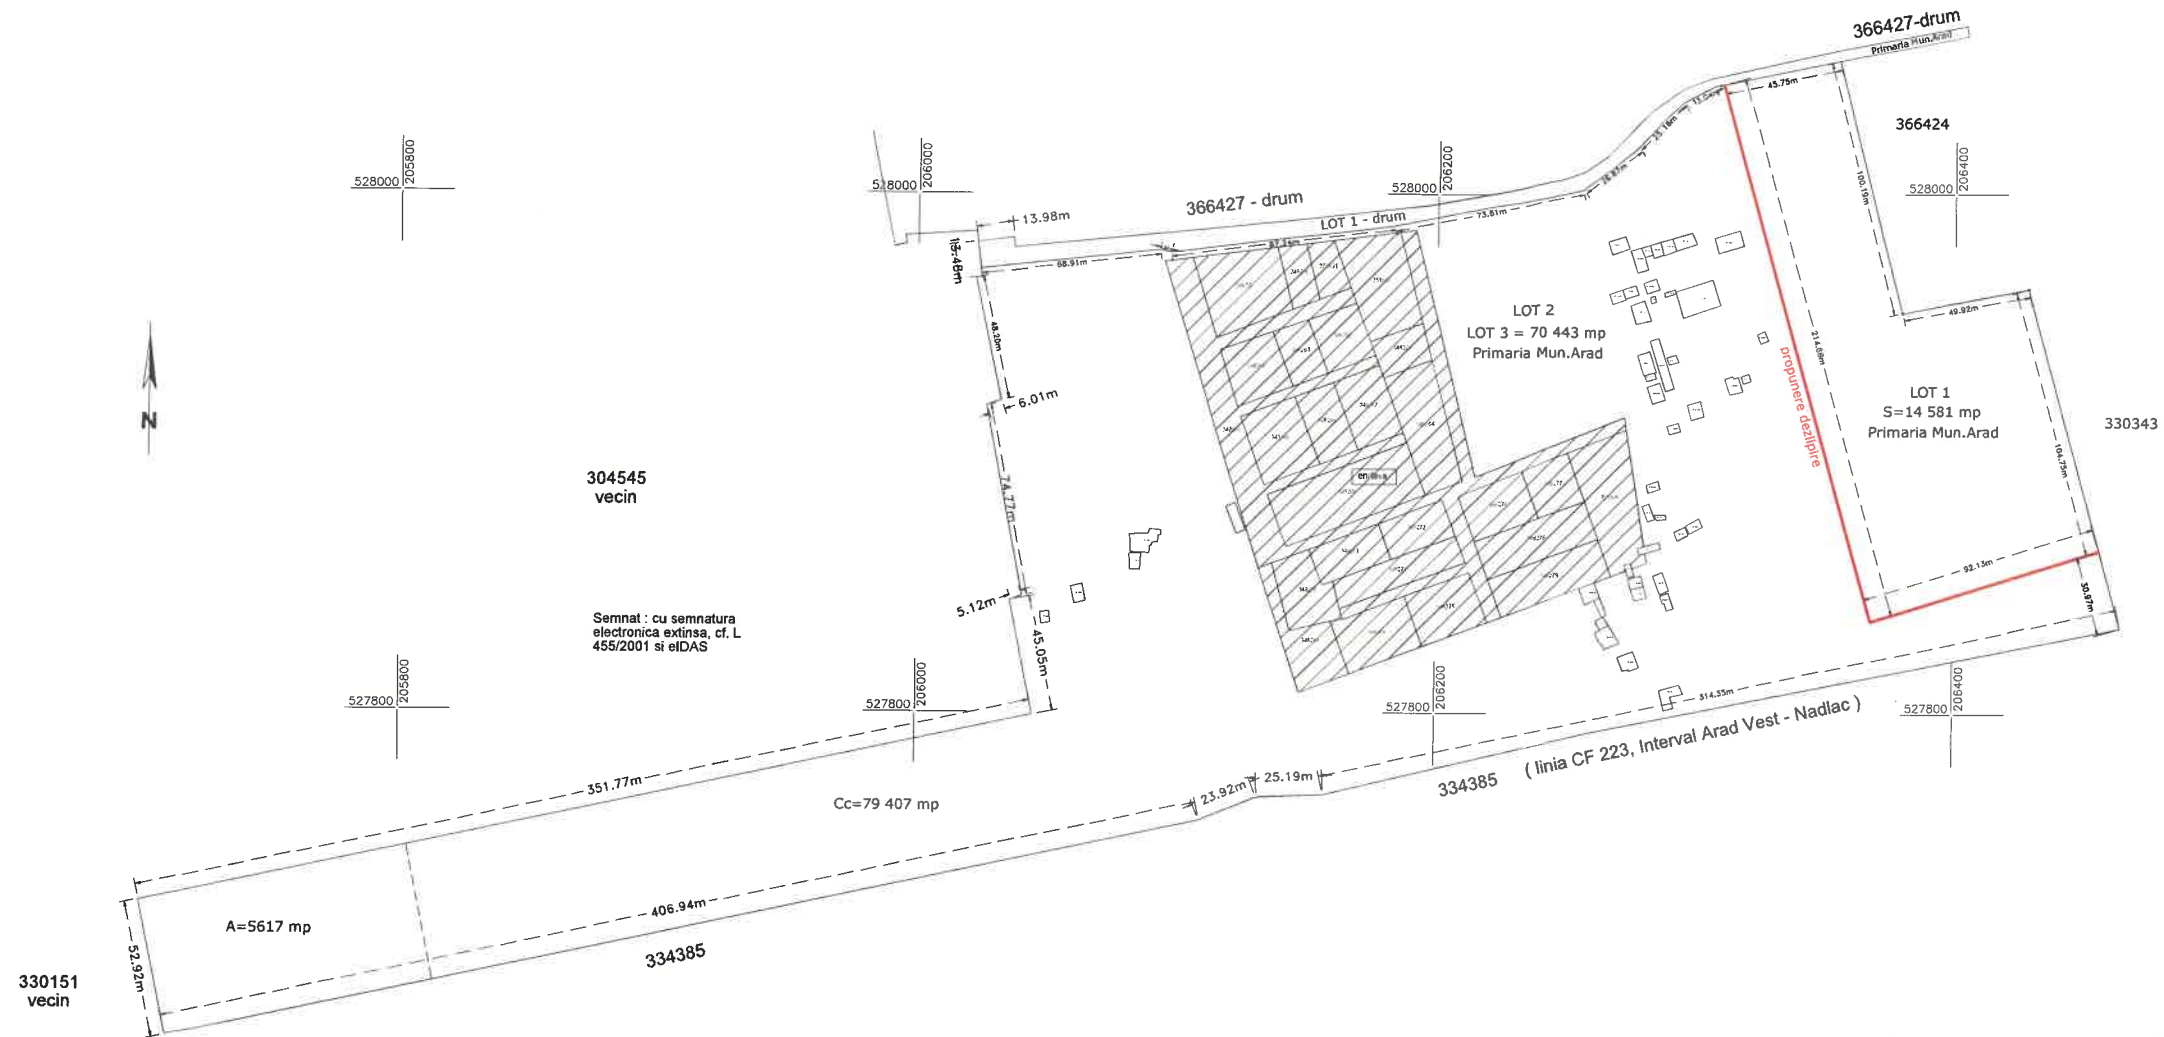

Tabel de miscare parcelara pentru dezilpire imobil

Situatia actuala (inainte de dezilpire)				Situatia viitoare (dupa dezilpire)			
Nr.cad.	Suprafata (mp)	Categorie de folosinta	Descrierea imobilului	Nr.cad.	Suprafata (mp)	Categorie de folosinta	Descrierea imobilului
366 425	85 024	Cc A	intravilan cu constructii anexe	366599	14 581	Cc	LOT 1
				366600	70 443	Cc+A	LOT 2 cu constructii anexe
TOTAL	85 024				85 024		

Executant ,
PFA POPA CRISTIAN
ing geodez
Semnatura si data
Data : august 2024

Parafa ,
Semnatura si data
Stampila BCPI

Cristian-
Florin
Popa

Digitally signed by Cristian-Florin Popa
DN: cn=Cristian-Florin Popa, sn=Popa, givenName=Cristian-Florin, serialNumber=201104209CFP9, email=cadastruserice2018@yahoo.com, ou=ANCP: B, AR, 0043, o=Popa Cristian-Florin P.F.A, l=Vladimirescu, st=Arad, c=RO
Date: 2024.09.03 11:51:14 +03'00'
Adobe Acrobat Reader version: 2024.003.20054

nr. 101935/13.09.2024


Plan de amplasament si delimitare a imobilului
Scara 1:2000

Anexa 1.35 la regulament

Numar cadastral	Suprafata masurata (mp)	Adresa imobilului
366599	14 581	Loc. Arad, Jud. Arad, trup izolat de intravilan

Carte Funciara nr.	UAT	ARAD
--------------------	-----	------

Semnat : cu semnatura electronica extinsa, cf. L 455/2001 si eIDAS

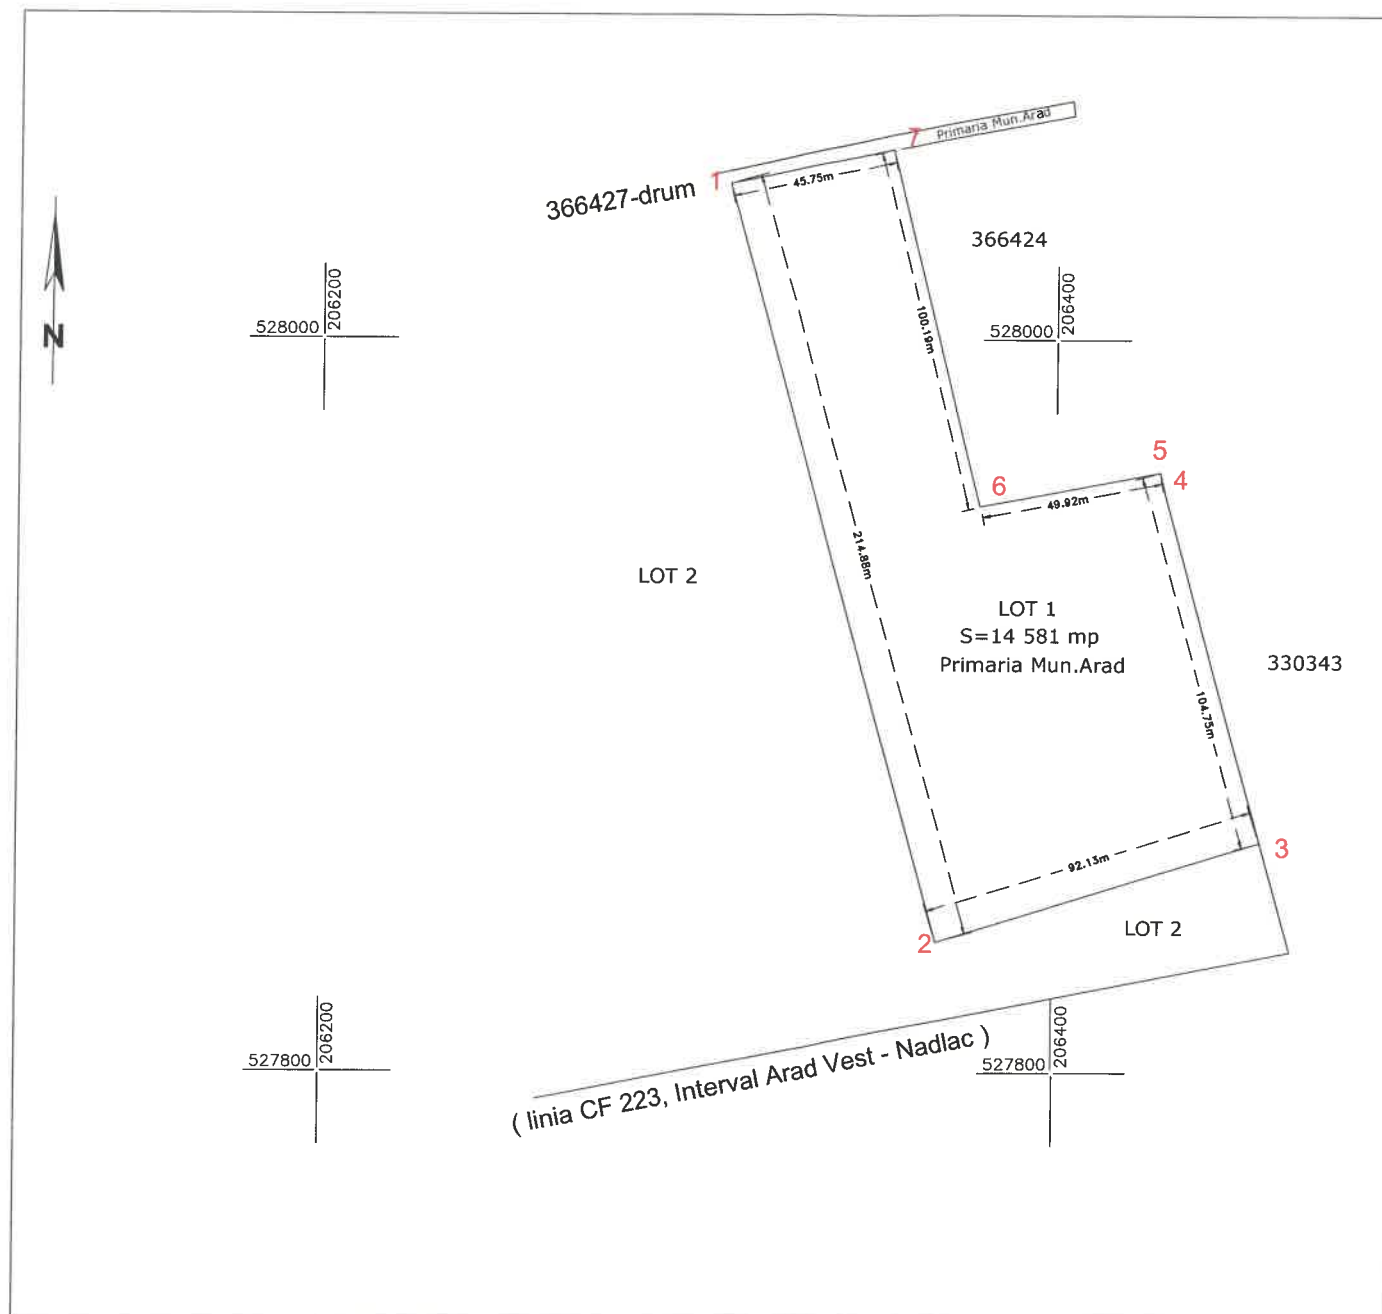

A. Date referitoare la teren

Nr. parcela	Categoria de folosinta	Suprafata (mp)	Mentiuni
1	Cc	14581	LOT 1
Total		14581	

B. Date referitoare la constructii

Cod constr.	Destinatia	Suprafata construita la sol (mp)	Mentiuni
-	-	-	
Total		-	

Suprafata totala masurata = 14 581 mp
Suprafata din act = 14 581 mp

EXECUTANTPFA POPA CRISTIAN.....
(nume, prenume)

P.F.A. POPA CRISTIAN
ing. dipl. geodez
0745156609

Confirmarea executarea masuratorilor la teren, corectitudine in planul de constructii si cadastrale si corespondenta acestora cu situatia din teren

Digitally signed by Cristian-Florin Popa
DN: cn=Cristian-Florin Popa, sn=Popa, givenName=Cristian-Florin, serialNumber=201104209CFP9, email=cadastruservice2018@yahoo.com, ou=ANCP: B, AR, 0043, o=Popa Cristian-Florin P.F.A, l=Vladimirescu, st=Arad, c=RO
Date: 2024.09.03 11:50:59 +03'00'
Adobe Acrobat Reader version: 2024.003.20054


Florin Popa
Data

Inspector :
Confirm introducerea imobilului in baza de date intrgrata si atribuirea numarului cadastral

Semnatura si parafa
Data.....
stampila BCPI

Plan de amplasament si delimitare a imobilului
Scara 1:2000

Numar cadastral 366600	Suprafata masurata (mp) 70 443	Adresa imobilului Loc. Arad, Jud. Arad, trup izolat de intravilan
Carte Funciara nr.	UAT	ARAD

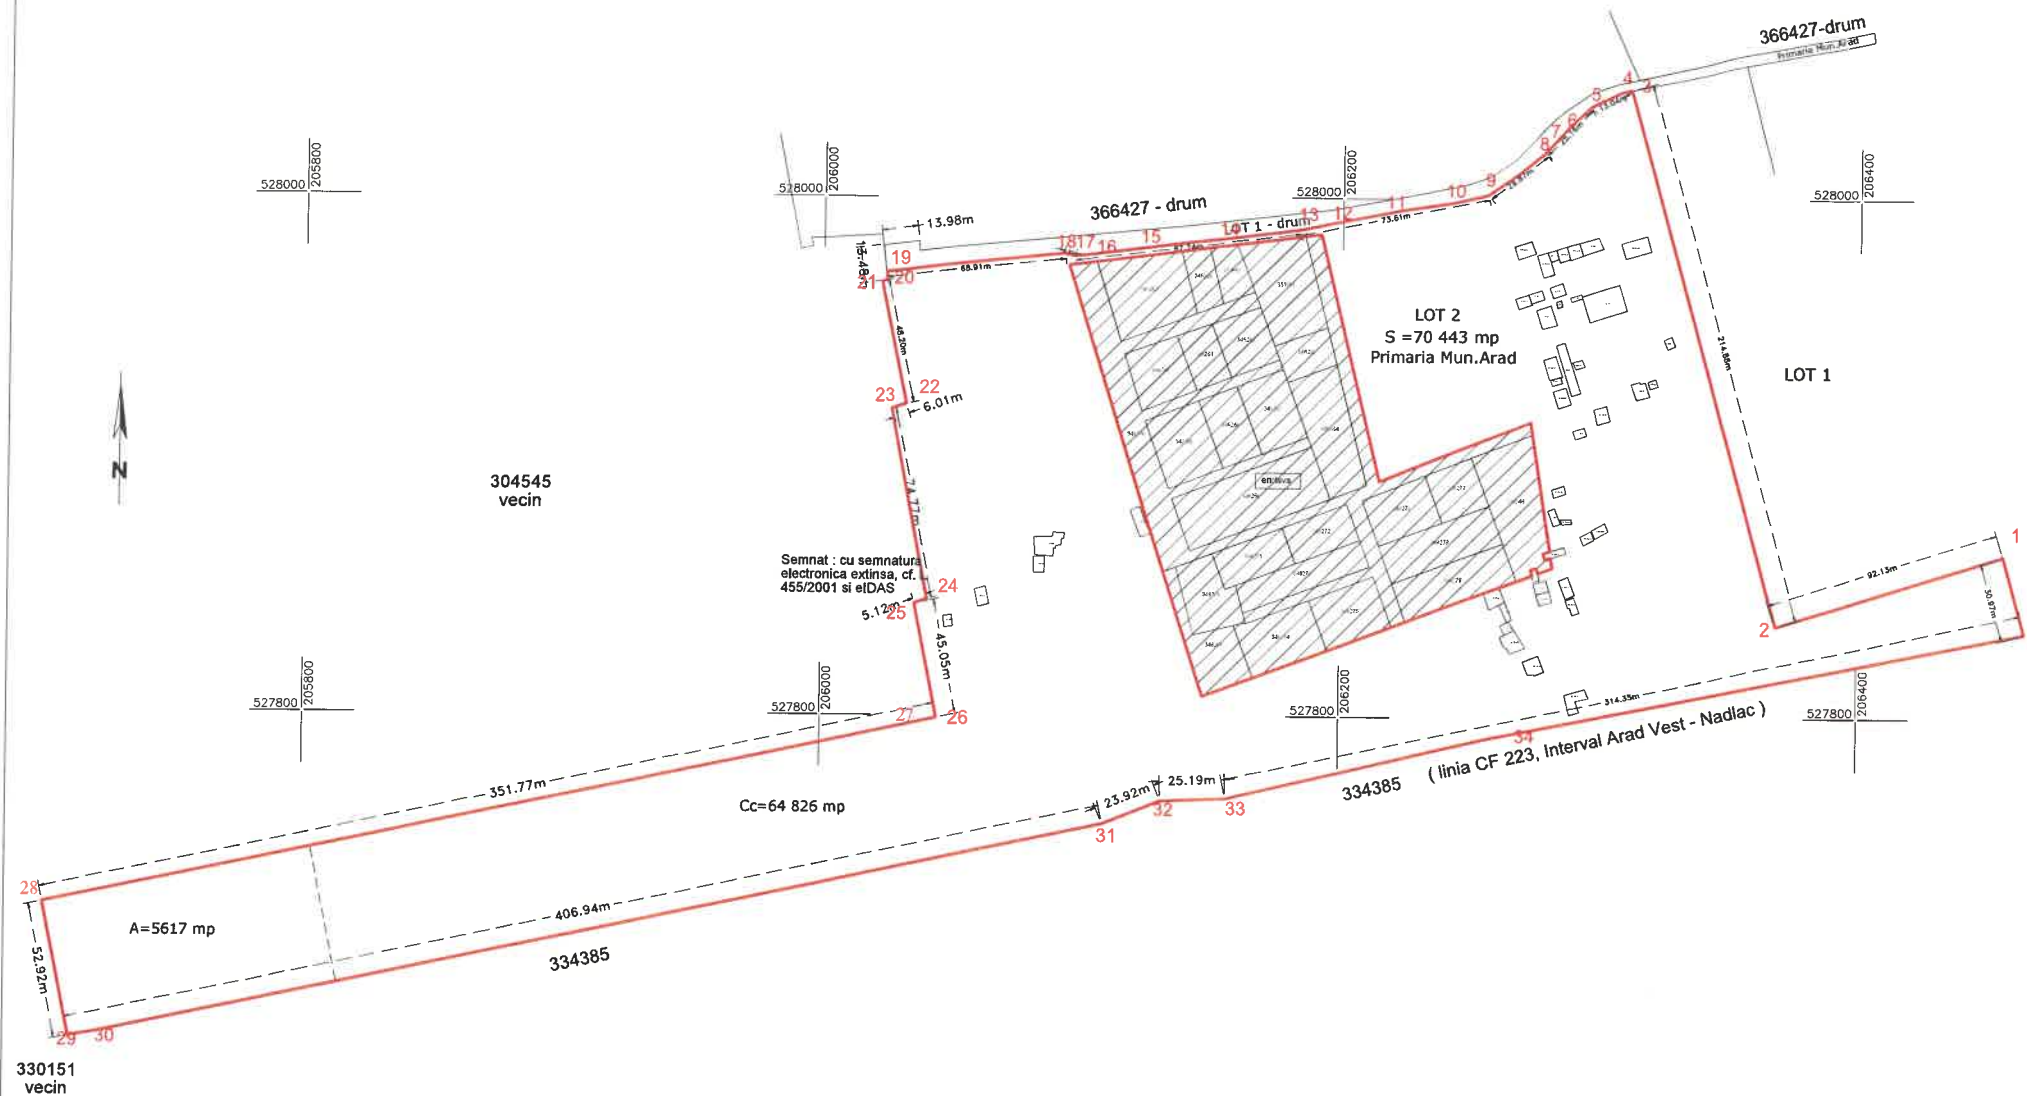

A. Date referitoare la teren

Nr. parcela	Categoria de folosinta	Suprafata (mp)	Mentiiuni
1	Cc	64 826	LOT 2
2	A	5617	
Total		70 443	

B. Date referitoare la constructii

Cod constr.	Destinatia	Suprafata construita la sol (mp)	Mentiiuni
C 1	CA	15	anexa; nr niveluri 1; S. construita la sol:15 mp;S desf= 15 mp
C 2	CA	28	anexa; nr niveluri 1; S. construita la sol:28 mp;S desf= 28 mp
C 3	CA	25	anexa; nr niveluri 1; S. construita la sol:25 mp;S desf=25 mp
C 4	CA	70	anexa; nr niveluri 1; S. construita la sol:70 mp;S desf=70 mp
C 5	CA	42	anexa; nr niveluri 1; S. construita la sol:42 mp;S desf=42 mp
C 6	CA	41	anexa; nr niveluri 1; S. construita la sol:41 mp;S desf=41 mp
C 7	CA	16	anexa; nr niveluri 1; S. construita la sol:16 mp;S desf=16 mp
C 8	CA	15	anexa; nr niveluri 1; S. construita la sol:15 mp;S desf=15 mp
C 9	CA	49	anexa; nr niveluri 1; S. construita la sol:49 mp;S desf=49mp
C 10	CA	40	anexa; nr niveluri 1; S. construita la sol:40 mp;S desf=40 mp
C 11	CA	47	anexa; nr niveluri 1; S. construita la sol:47 mp;S desf=47 mp
C 12	CA	22	anexa; nr niveluri 1; S. construita la sol:22 mp;S desf=22 mp
C 13	CA	22	anexa; nr niveluri 1; S. construita la sol: 22 mp;S desf=22 mp
C 14	CA	12	anexa; nr niveluri 1; S. construita la sol:12 mp;S desf=12 mp
C 15	CA	28	anexa; nr niveluri 1; S. construita la sol:28 mp;S desf=28 mp
C 16	CA	20	anexa; nr niveluri 1; S. construita la sol:20 mp;S desf=20 mp
C 17	CA	22	anexa; nr niveluri 1; S. construita la sol:22 mp;S desf=22 mp
C 18	CA	17	anexa; nr niveluri 1; S. construita la sol:17 mp;S desf=17 mp
C 19	CA	21	anexa; nr niveluri 1; S. construita la sol:21 mp;S desf=21 mp
C 20	CA	7	anexa; nr niveluri 1; S. construita la sol:7 mp;S desf=7 mp
C 21	CA	18	anexa; nr niveluri 1; S. construita la sol:18 mp;S desf=18 mp
C 22	CA	16	anexa; nr niveluri 1; S. construita la sol:16 mp;S desf=16 mp
C 23	CA	15	anexa; nr niveluri 1; S. construita la sol:15 mp;S desf=15 mp
C 24	CA	32	anexa; nr niveluri 1; S. construita la sol:32 mp;S desf=32 mp
C 25	CA	33	anexa; nr niveluri 1; S. construita la sol:33 mp;S desf=33 mp
C 26	CA	9	anexa; nr niveluri 1; S. construita la sol:9 mp;S desf=9 mp
C 27	CA	12	anexa; nr niveluri 1; S. construita la sol:12 mp;S desf=12 mp
C 28	CA	11	anexa; nr niveluri 1; S. construita la sol:11 mp;S desf=11 mp
C 29	CA	73	anexa; nr niveluri 1; S. construita la sol:73 mp;S desf=73 mp
C 30	CA	35	anexa; nr niveluri 1; S. construita la sol:35 mp;S desf=35 mp
C 31	CA	10	anexa; nr niveluri 1; nr niveluri 1; a la sol:10 mp;S desf=10 mp
C 32	CA	41	anexa; nr niveluri 1; S. construita la sol:41 mp;S desf=41 mp
C 33	CA	45	anexa; nr niveluri 1; S. construita la sol:45 mp;S desf=45 mp
C 34	CA	22	anexa; nr niveluri 1; S. construita la sol:22 mp;S desf=22 mp
C 35	CA	19	anexa; nr niveluri 1; S. construita la sol:19 mp;S desf=19 mp
C 36	CA	22	anexa; nr niveluri 1; S. construita la sol:22 mp;S desf=22 mp
C 37	CA	5	anexa; nr niveluri 1; S. construita la sol:5 mp;S desf=5 mp
C 38	CA	7	anexa; nr niveluri 1; S. construita la sol:7 mp;S desf=7 mp
C 39	CA	158	anexa; nr niveluri 1; S. construita la sol:158 mp;S desf=158 mp
C 40	CA	62	anexa; nr niveluri 1; S. construita la sol:62 mp;S desf=62 mp
C 41	CA	40	anexa; nr niveluri 1; S. construita la sol:40 mp;S desf=40 mp
C 42	CA	26	anexa; nr niveluri 1; S. construita la sol:26 mp;S desf=26 mp
C 43	CA	21	anexa; nr niveluri 1; S. construita la sol:21 mp;S desf=21 mp
C 44	CA	13	anexa; nr niveluri 1; S. construita la sol:13 mp;S desf=13 mp
C 45	CA	38	anexa; nr niveluri 1; S. construita la sol:38 mp;S desf=38 mp
C 46	CA	36	anexa; nr niveluri 1; S. construita la sol:36 mp;S desf=36 mp
TOTAL		1378	

Suprafata totala masurata = 70 443 mp
Suprafata din act = 70 443 mp

<p>EXECUTANTPFA POPA CRISTIAN..... (nume, prenume) Cristian-Florin Popa</p> <p>Digitally signed by Cristian-Florin Popa DN: cn=Cristian-Florin Popa, sn=Popa, givenName=Cristian-Florin, serialNumber=201104209CFP9, email=cadastruservice2018@yahoo.com, ou=ANCFP, st=AR, o=043, c=Popa Cristian-Florin P.F.A. In Vadimirescu, st=Arad, c=RO Date: 2024.09.03 11:50:39 +03'00' Adobe Acrobat Reader version: 2024.003.20054</p>	<p>Inspector: Confirmarea intrroducerii imobilului in baza de date cadastrale si atribuirea numarului cadastral</p> <p>Semnatura si pecete Data: stampa BCPI</p> <p>nr. 101935/13.09.2024</p>
--	---