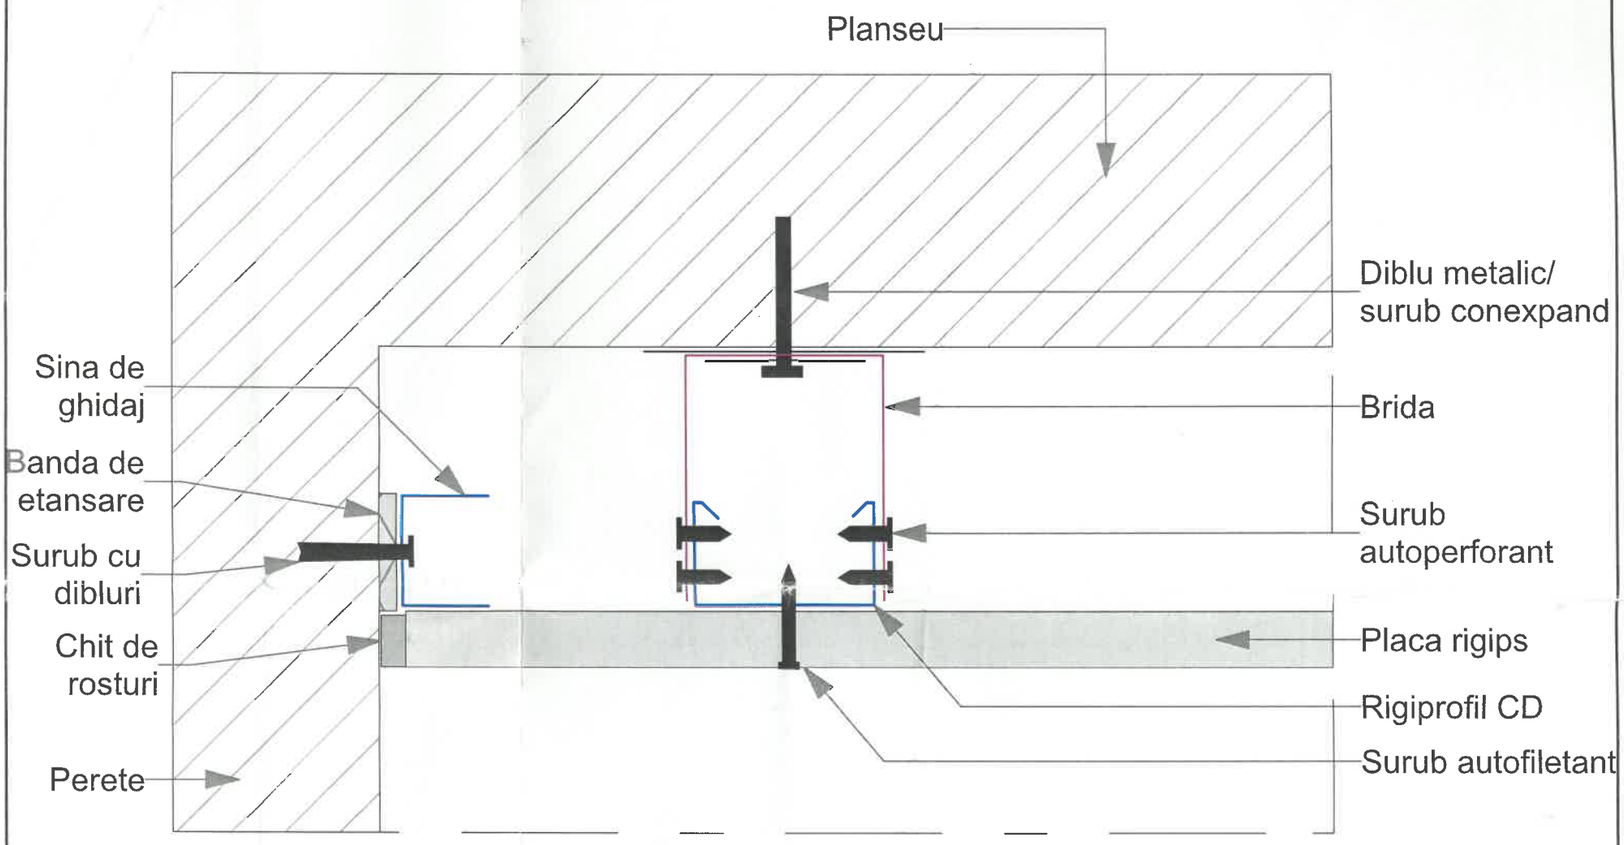

Sectiune
Scara 1:20

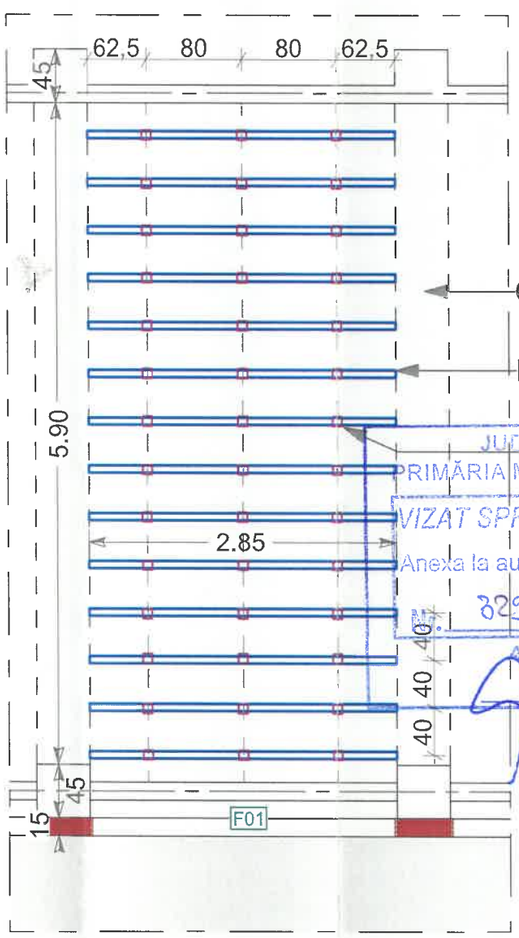

Plan
Scara 1:50

MOROIANU C. ROBERT GEORGIAN
ROMÂNIA MDLPA NR. 10303 Cc INGINER VERIFICATOR PROIECTE

ONUTU L. LOHENGRIN
ROMÂNIA MLPDA NR. 9863 9879 12441 D. E. FI ARHITECT - INGINER VERIFICATOR PROIECTE

JUDEȚUL ARAD
PRIMĂRIA MUNICIPIULUI ARAD
VIZAT SPRE NESCHIMBARE
Anexa la autorizația de construire / desființare
nr. 329 din 18 IUN. 2025
Arhitect șef,

ONUTU V. LOENGRIN
ROMÂNIA MDLPA NR. 9971 Bi INGINER VERIFICATOR PROIECTE

18 AUG. 2025

ARAM PLAN PROIECT J2/179/2013

ORDINUL ARHITECȚILOR DIN ROMÂNIA
9108
Anda Daniela MUNTEAN
Arhitect cu drept de semnătură

CALITATE	NUME	SEMANTURA	CERINTA	REFERAT / EXPERTIZA NR.	DATA
EXPERT					
VERIFICATOR					

ARAM Plan Proiect
tel: +40 770 819 297
e-mail: office@arampp.ro
site web: www.arampp.ro

SPECIFICATIE	NUME	SEMNATURA	Scara: 1:50, 1:20	Format: A3
SEF PROIECT	arh. MUNTEAN Anda			
PROIECTAT/ DESENAT	arh. MUNTEAN Anda drd. stg. urb. GOGEAN Elena		Data: iulie 2024	

Beneficiar: MUNICIPIUL ARAD

Nr. proiect: 18/2024

Titlu proiect: REABILITARE TERMICA SI MODERNIZARE CLADIRI DE INVATAMANT SECUNDAR SUPERIOR - LICEUL NATIONAL DE INFORMATICA, MUNICIPIUL ARAD

Adresa: jud. Arad, mun. ARAD, str. UDREA, nr.22, CF 345376

Faza: D.T.A.C. + P.Th.

Titlu plansa: DETALIU TIP TAVAN FALS

Plansa nr.: DS1