


Parcela (cad.321693)

Nr. Pct.	Coordonate pct.de contur		Lungimi laturi D(i,i+1)
	X [m]	Y [m]	
1	526483.798	219560.529	26.505
2	526474.565	219585.374	20.339
3	526455.418	219578.513	26.524
4	526464.661	219553.652	20.335

S(cad.321693)=539.19mp P=93.703m

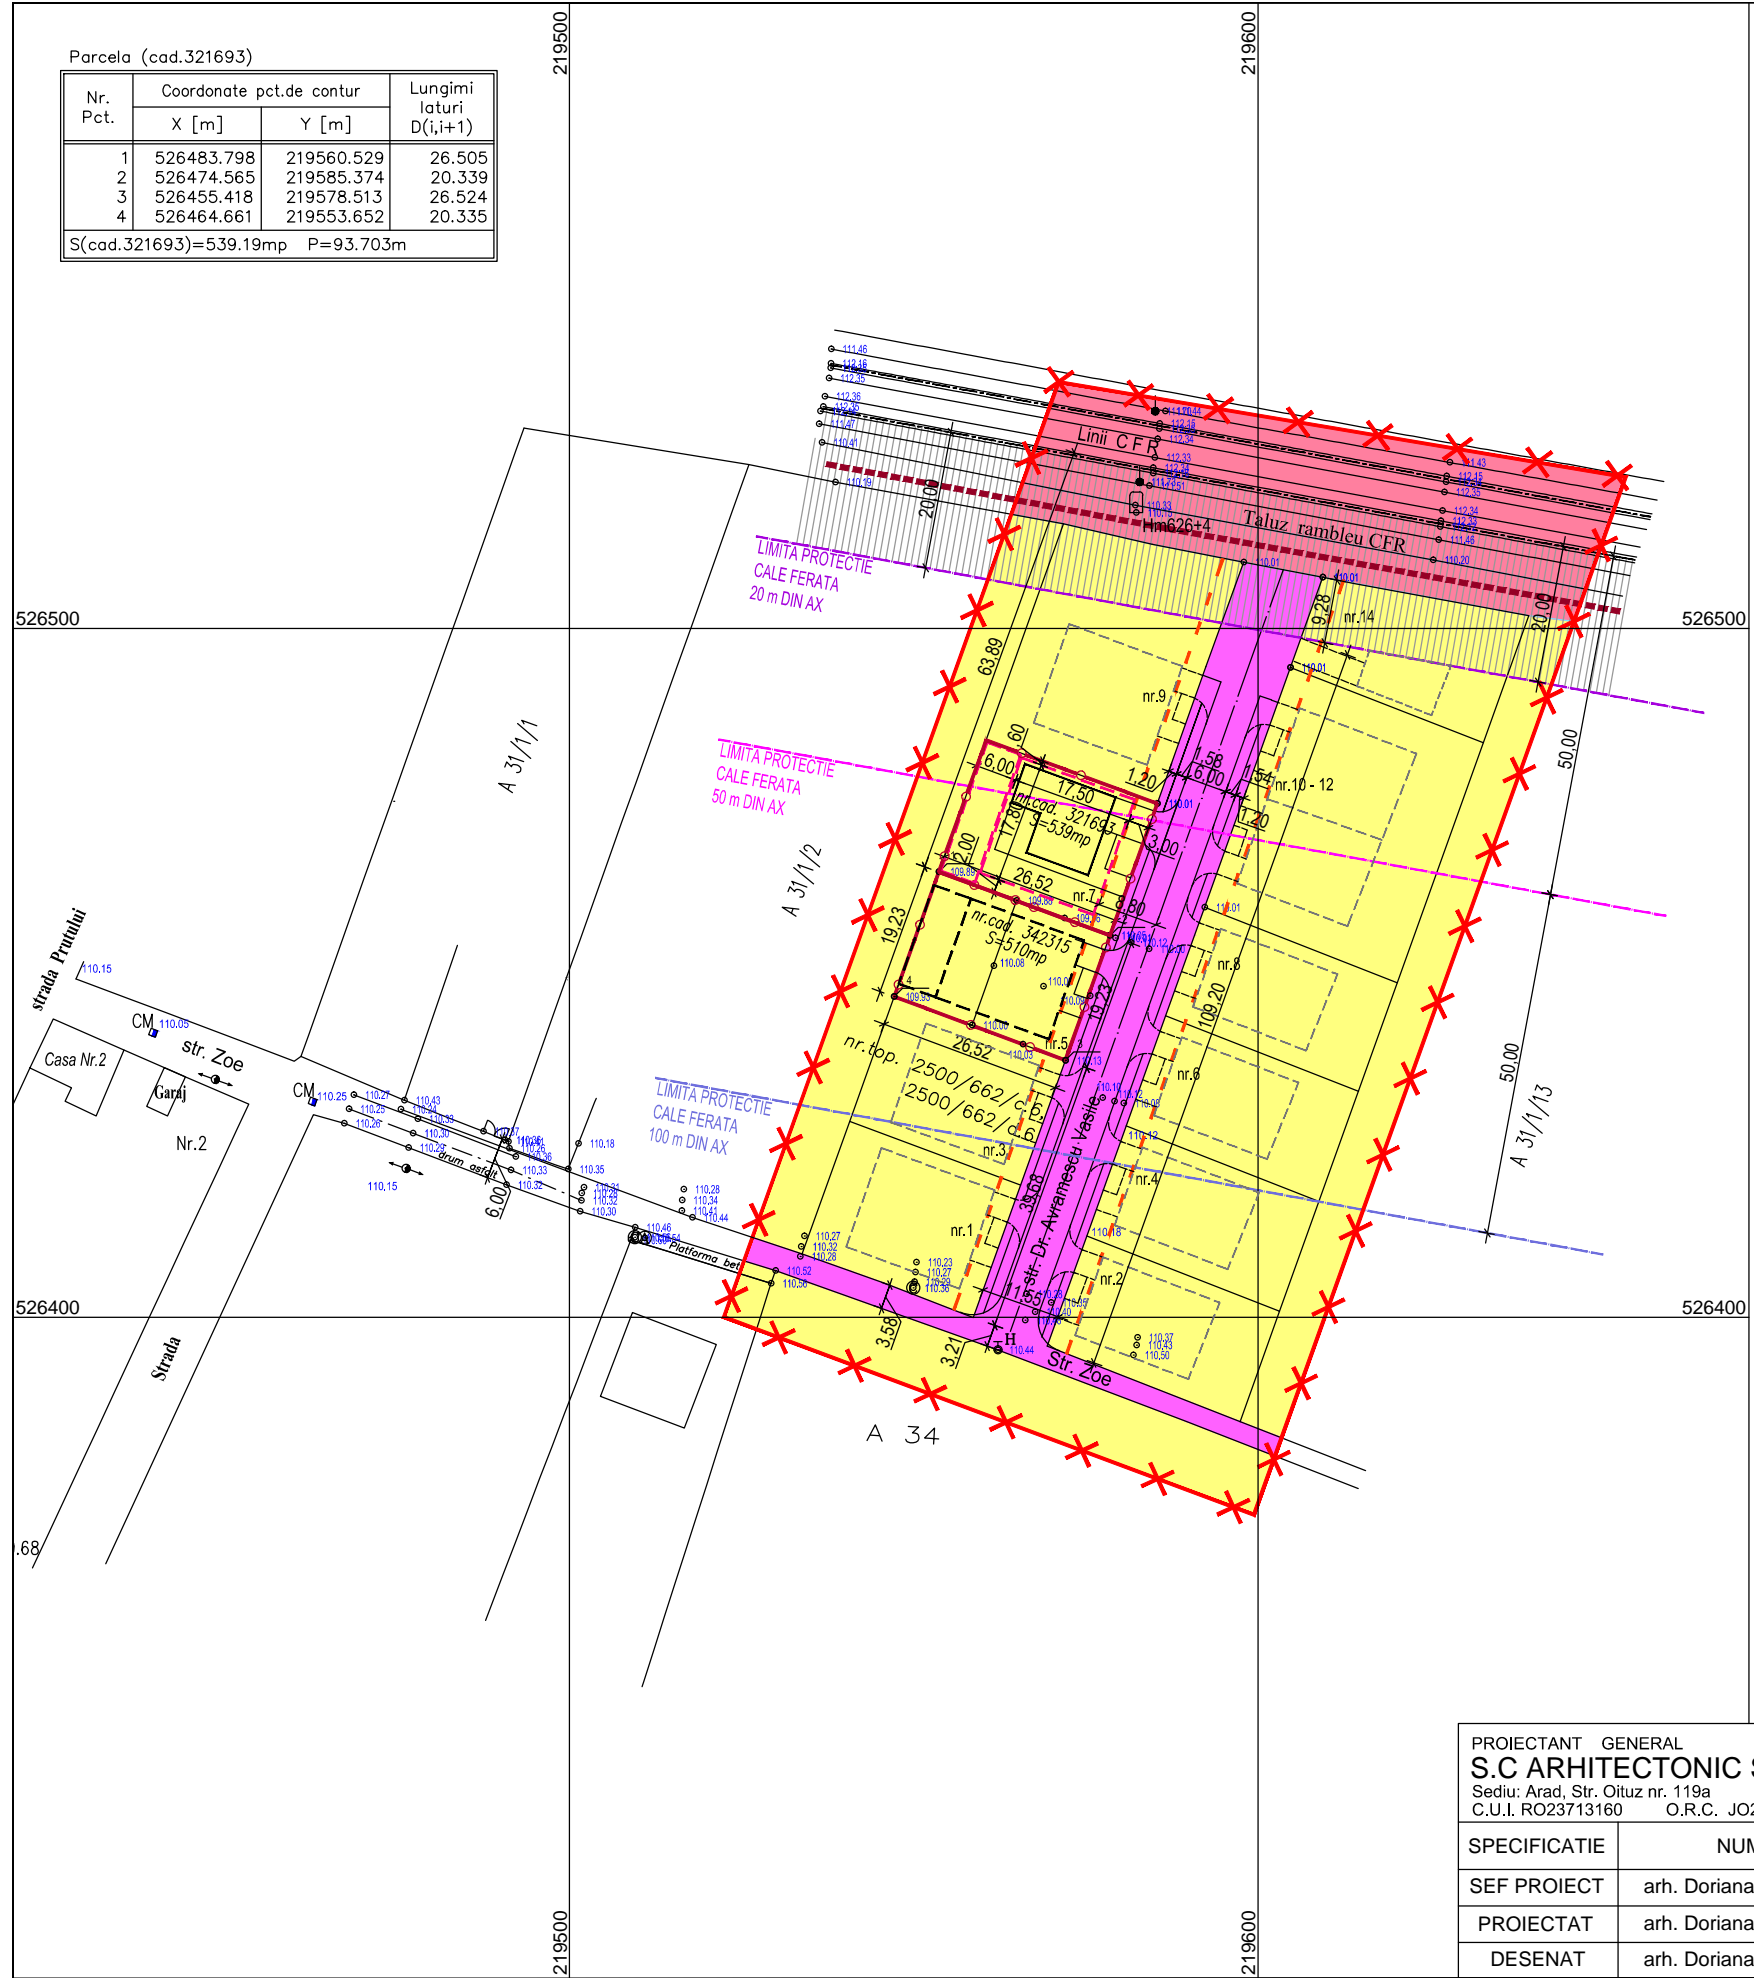

PLAN URBANISTIC ZONAL

CONSTRUIRE LOCUINTA PARTER SI IMPREJMUIRE PROPRIETATE

Mun. Arad, Str. Dr. Avramescu Vasile nr. 7

4 PROPRIETATEA ASUPRA TERENURILOR CIRCULATIA JURIDICA A TERENURILOR

- LIMITE**
- LIMITA INCINTA PROPU SA SPRE REGLEMENTARE S = 539 mp
 - LIMITA ZONA STUDIATA S = 12.500 mp
 - LIMITA INTRAVILAN MUN. ARAD
 - DOMENIUL PRIVAT AL STATULUI, DE INTERES NATIONAL
 - DOMENIUL PUBLIC AL STATULUI, DE INTERES LOCAL
 - DOMENIUL PRIVAT AL PERSONELOR FIZICE SI JURIDICE, DE INTERES LOCAL

PROIECTANT GENERAL S.C ARHITECTONIC S.R.L. Sediu: Arad, Str. Oltuz nr. 119a C.U.I. RO23713160 O.R.C. JO2/682/2008			Beneficiar: TOCACIU SORINA-DANIELA TOCACIU ALIN	Pr. nr. 145/2021
SPECIFICATIE	NUME	SEMNETURA	Scara: 1:1.000	FAZA: P.U.Z.
SEF PROIECT	arh. Doriana BALOGH			
PROIECTAT	arh. Doriana BALOGH		Data: mar. 2022	Plansa nr. 04 A
DESENAT	arh. Doriana BALOGH			
			CONSTRUIRE LOCUINTA PARTER SI IMPREJMUIRE PROPRIETATE Mun. Arad, Str. Dr. Avramescu Vasile nr. 7 Extras CF nr. 321693 Arad	
			PROPRIETATEA ASUPRA TERENURILOR CIRCULATIA JURIDICA A TERENURILOR	