


PLAN TOPOGRAFIC

U.A.T. ARAD
SCARA: 1:500

NUMĂR CADASTRAL	SUPRAFAȚA MĂSURATĂ	ADRESA IMOBILULUI
353251	3574	mun. Arad, strada Cornel Radu, nr. 9
CARTEA PUNCIARĂ NR.:	UAT	ARAD

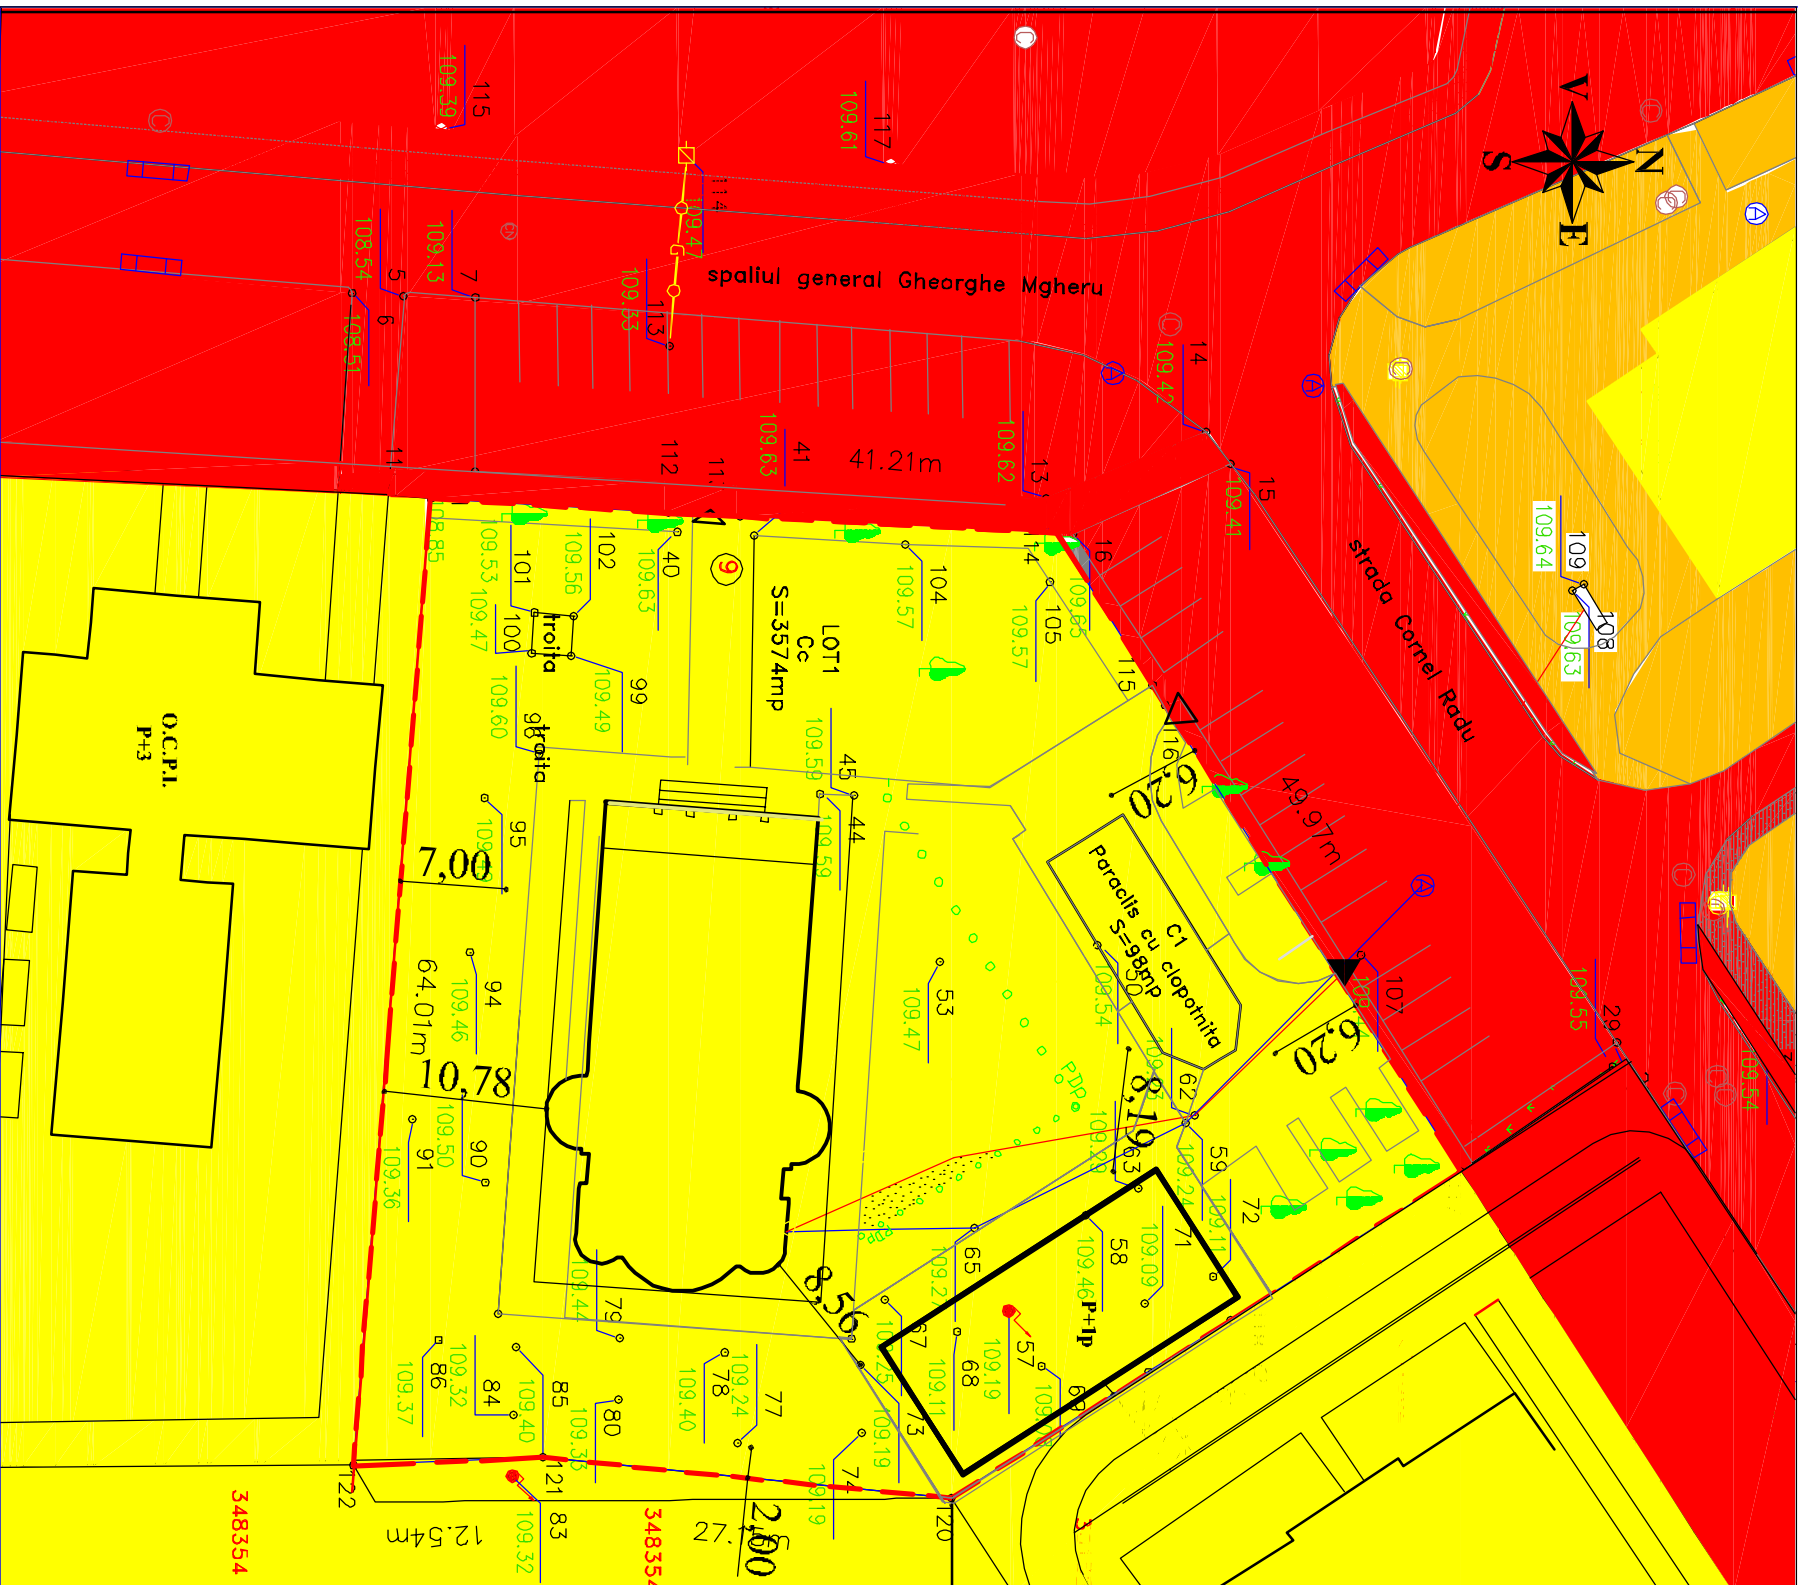

P.U.Z. ADMINISTRATIV.

CONSTRUIRE CENTRU PAROHIAL
PROPRIETATEA ASUPRA TERENURILOR

INCADRARE IN ZONA



- LEGENDA**
- LIMITA ZONA STUDIATA
 - LIMITA INCINTA
 - TERENURI PROPRIETATE PRIVATA A PERSONELOR FIZICE SI JURIDICE
 - TERENURI PROPRIETATE PRIVATA A STATULUI
 - TERENURI APARTINAND DOMENIULUI PUBLIC

Verificator/ Expert	Semnatura	Cerinta	Nr. pr.
PRO URBAN S.R.L.		Beneficiar: BISERICA ORTODOXA ARAD MICALACA NOUA ZONA 300	37
arhitectură, urbanism, design B-dul Revoluției nr. 71, JO211360/1994	Semnatura	Scara 1: 500	Faza P.U.Z.
Numele	Semnatura	CONSTRUIRE CENTRU PAROHIAL ADMINISTRATIV Str. Cornel Radu nr. 9	P.L. nr. 05
Sef proiect	arh. Serban Elvira	Data 2024	PROPRIETATEA ASUPRA TERENURILOR
Proiectant	arh. Serban Elvira		
Desenat	arh. Serban Elvira		