





Extras PUG în vigoare sc. 1:10 000

P.U.Z.


ZONA LOCUINȚE INDIVIDUALE - Intravilan Arad CF 365376, 365375, 365310, 365308, 365311, 364994, 366063, 324309, 324362, 352692 jud.Arad

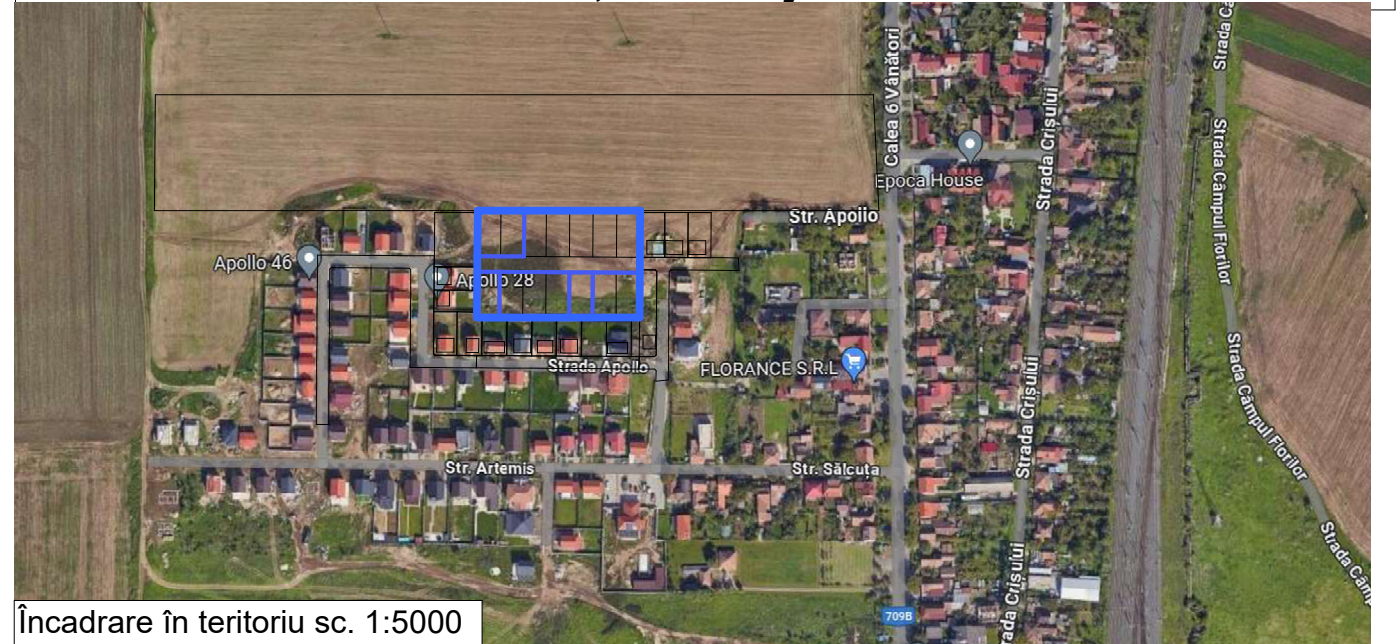

Încadrare în teritoriu sc. 1:5000

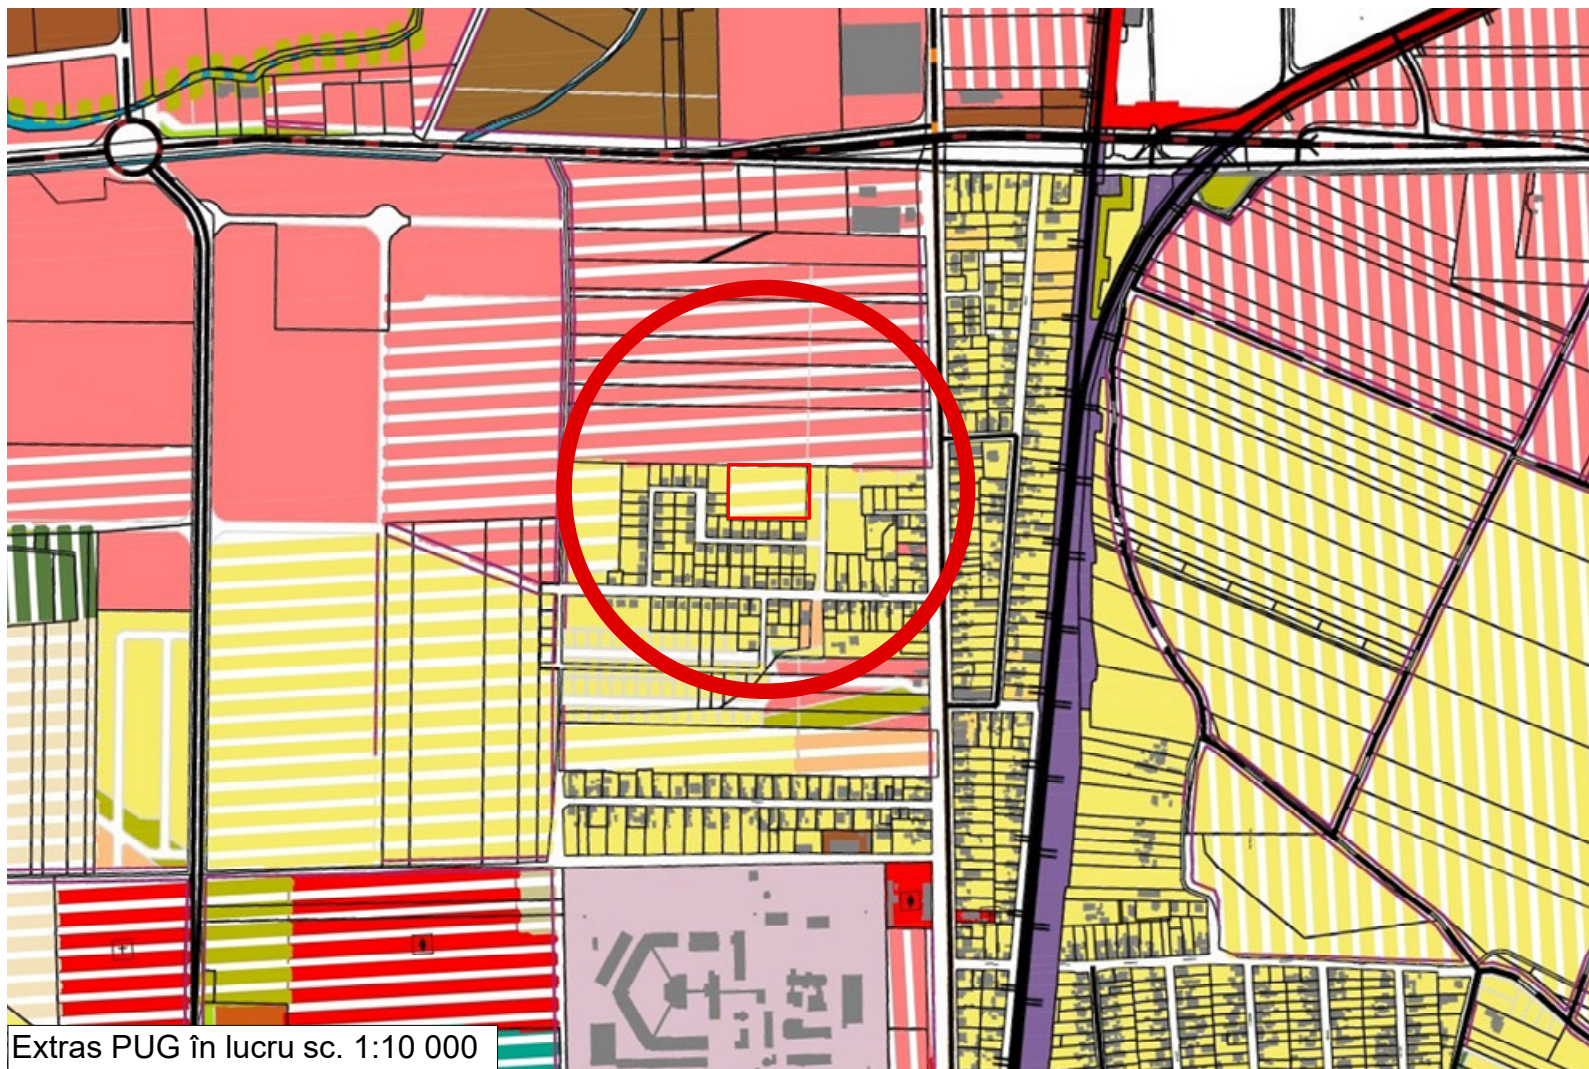

Extras PUG în lucru sc. 1:10 000

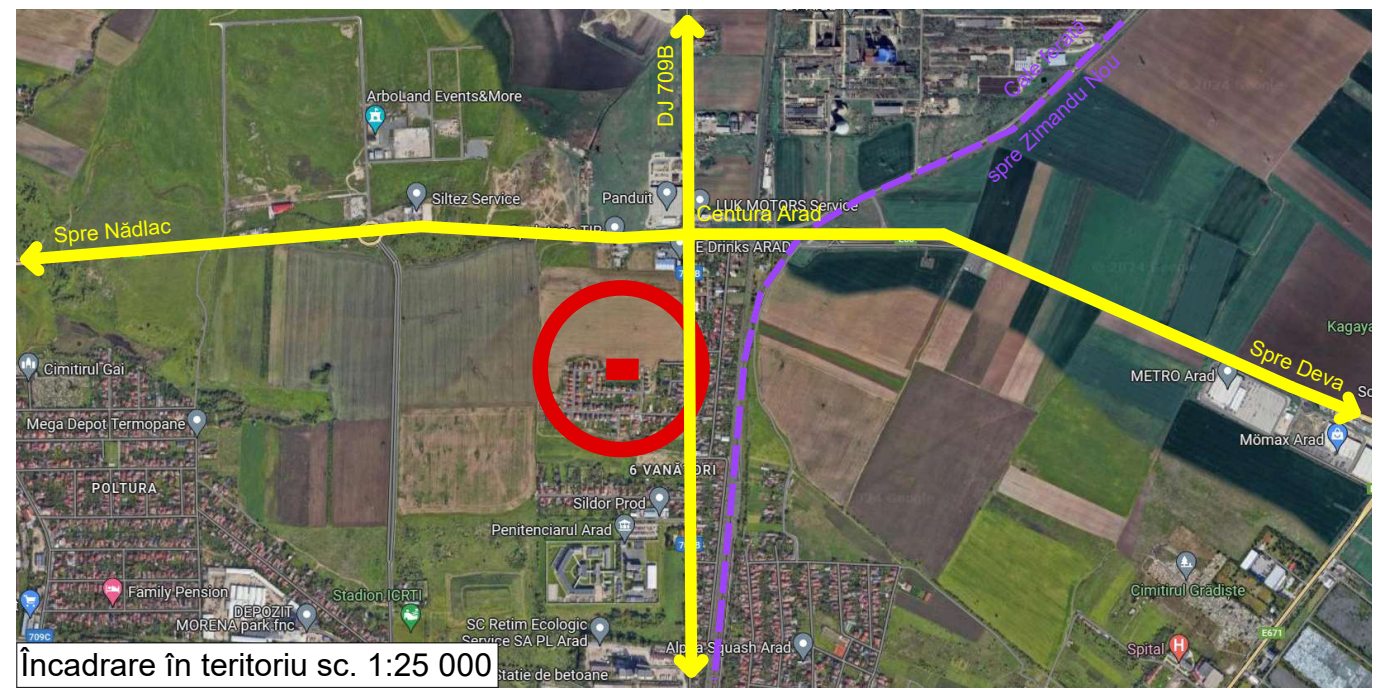

Încadrare în teritoriu sc. 1:25 000

S.C. L&C TOTAL PROIECT S.R.L.				Beneficiar	
Arad, str.Muncii nr.34 C.I.F. 17446955				S.C. ATHENA APARTMENTS S.R.L.	PROIECT NR. 11/2023
SPECIFICATIE	NUME	SEMNAȚURA	SCARA	Titlu proiect-adresa	FAZA
SEF PROIECT	arh.Cioara Lucian			ZONA REZIDENTIALĂ - LOCUINȚE INDIVIDUALE Intravilan Arad CF 365376, 365375, 365310, 365308, 365311, 364994, 366063, 324309, 324362, 352692 jud.Arad	P.U.Z.
PROIECTAT	arh.Cioara Lucian		DATA	Titlu plansa	Plansa nr. 01
DESENAȚ	arh.Cioara Lucian		2024	INCADRAREA IN TERITORIU	