


Studiu de oportunitate


U0.0 ÎNCADRARE ÎN ZONĂ ȘI ÎNCADRARE ÎN P.U.G.

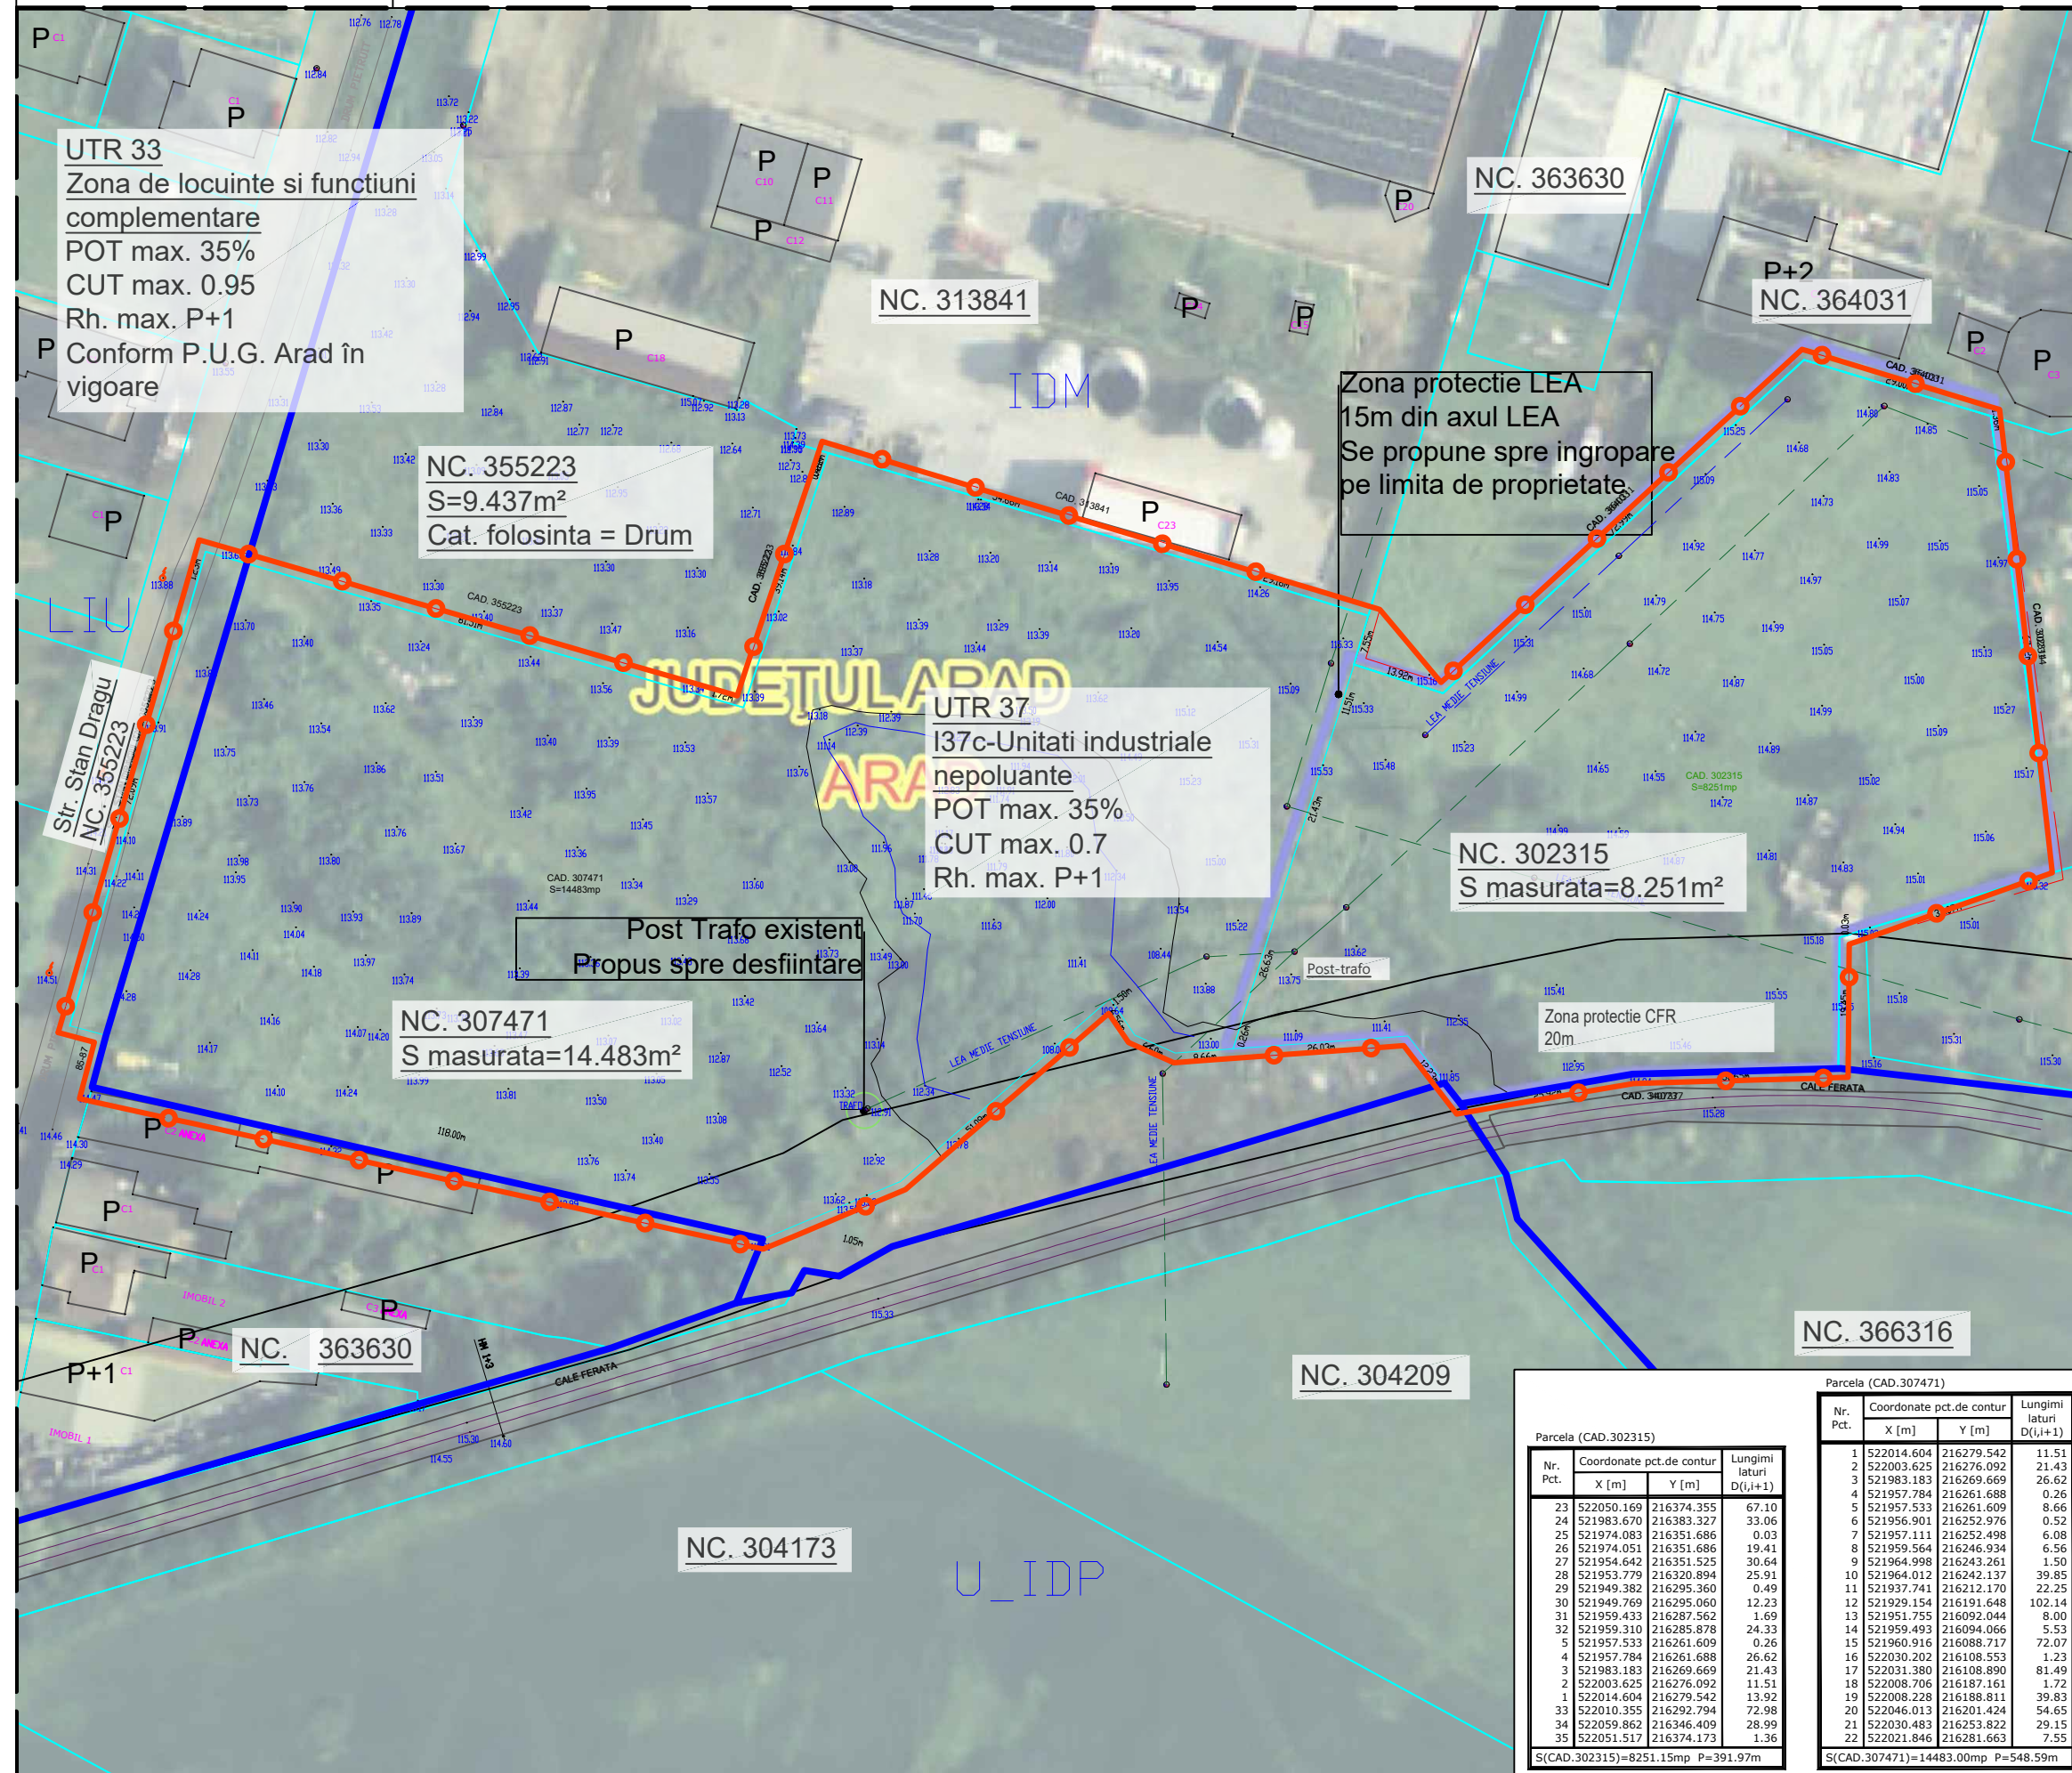


LIMITE

- Limita zonei de studiu
 — Limita zonei generatoare P.U.Z.
 — Limită U.T.R. propus prin P.U.G. Arad
 în curs de elaborare/ actualizare
 — Limită parcelă conform OCPI

ÎNCADRARE ÎN P.U.G. ARAD - Funcțiuni

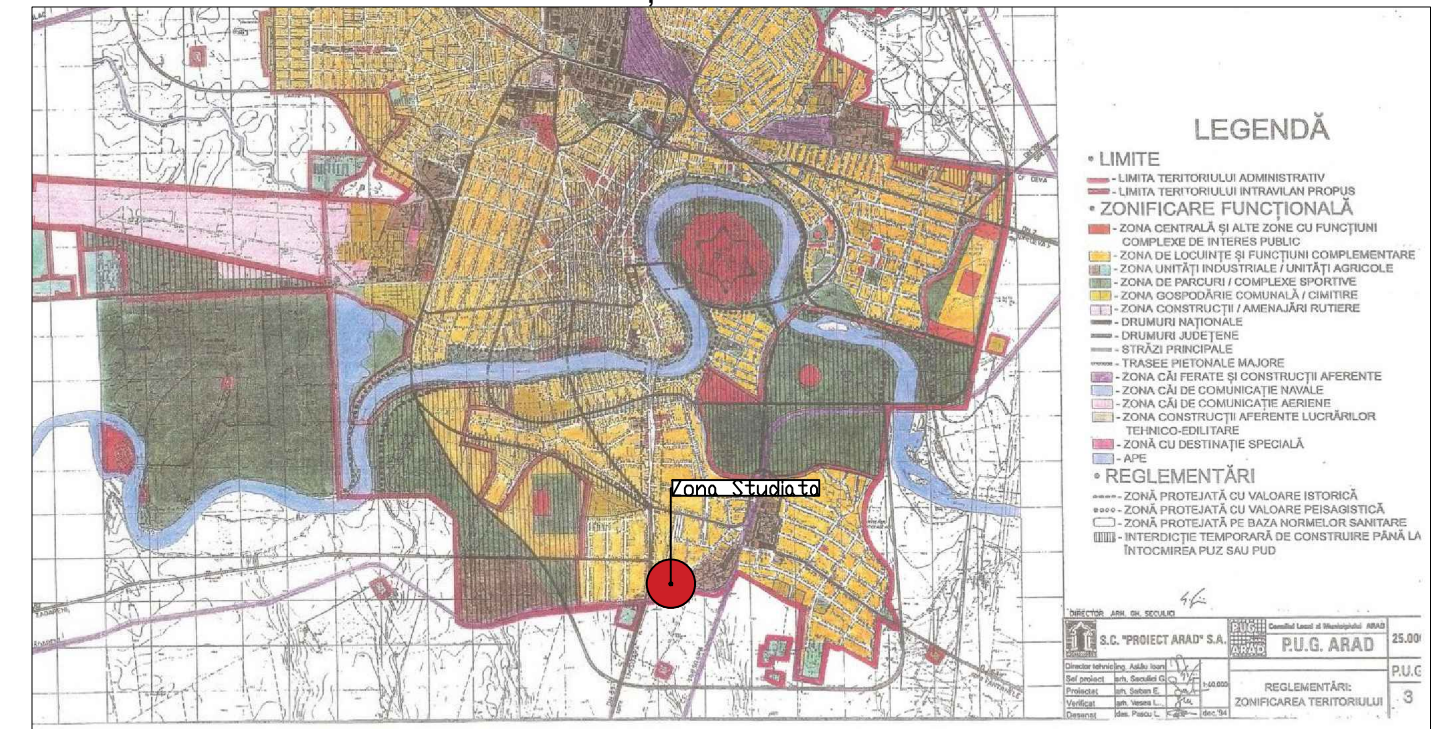

ÎNCADRARE ÎN P.U.G. ARAD - UTR - Încadrare în UTR 37

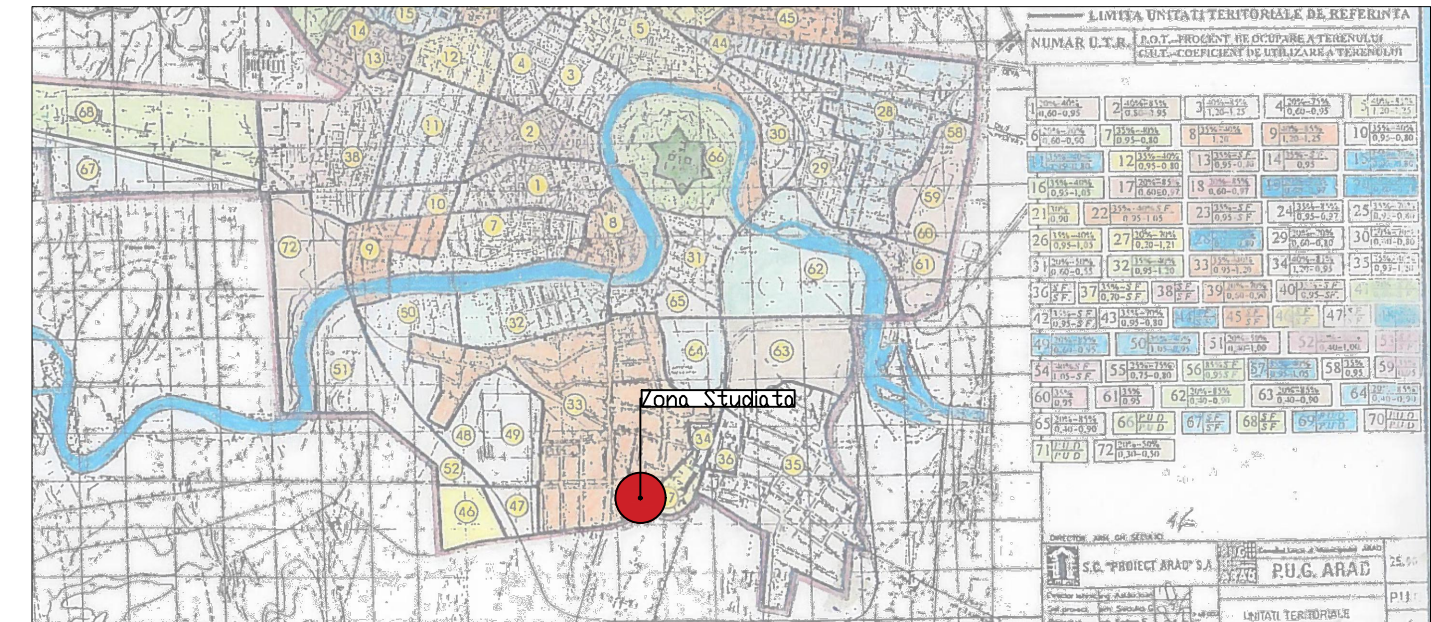

Pct. de lucru: str. Corneliu Coposu, nr. 24C, et. 6, S1, Arad, jud. Arad

Sculd. Str. Victor Brauner, nr. 34-36, Bl. C1,
Sector 3, Bucuresti

PRO.ARHITECTURA
ARHITECTURĂ URBANISM RESTAURARE CONSULTANȚĂ

Amplacament:	CF 307471	Stadiu
--------------	-----------	--------

Nr. proiect:
618 /
12.11.2024

12.11.2024	Faza: Studiu oportunitate
------------	---------------------------------

Specificație	Nume	Semnătura	Scara: 1:1000	Titlu proiect: ELABORARE PUZ SI RLU: ZONA CU FUNCTIUNI MIXTE conform Aviz de Oportunitate	
Șef proiect	arh. Gheorghe SECULICI				
Proiectat	arh. Razvan NEAGU		Data: 2025	Titlu planșă: Încadrare în zonă și încadrare în PUG	Nr. Plansa: U0.0
Desenat	drd.urb.peis, Alexandra Ivănescu				