

**STUDIU DE OPORTUNITATE
SITUATIE EXISTENTA SC. 1:500**

**CONSTRUIRE SPATII SERVICII,
DEPOZITARE, COMERT**

CF nr. 352212 mun. Arad, teren intravilan, arabil, str. Campunilor

LEGENDA:

DELIMITARE


- ZONA STUDIATA 17 000 mp
- INCINTA CU PROPUNERI 7 300mp

ZONIFICARE

- TEREN ARABIL IN INTRAVILAN
- ZONA VERDE
- CANAL
- ZONA DE PROTECTIE CANAL
- ZONA CAI DE COMUNICATIE RUTIERA DJ 709C
- ZONA CAI DE COMUNICATIE RUTIERA DN7 E68
- ZOAN DE PROTECTIE DJ SI DN
- ZONA INDUSTRIALA / SERVICII

LEGENDA

- Linie electrica aeriana
- Gard de plasa
- Gard de beton
- Gard de metal
- Camin apa
- Camin canalizare
- Cutie gaz

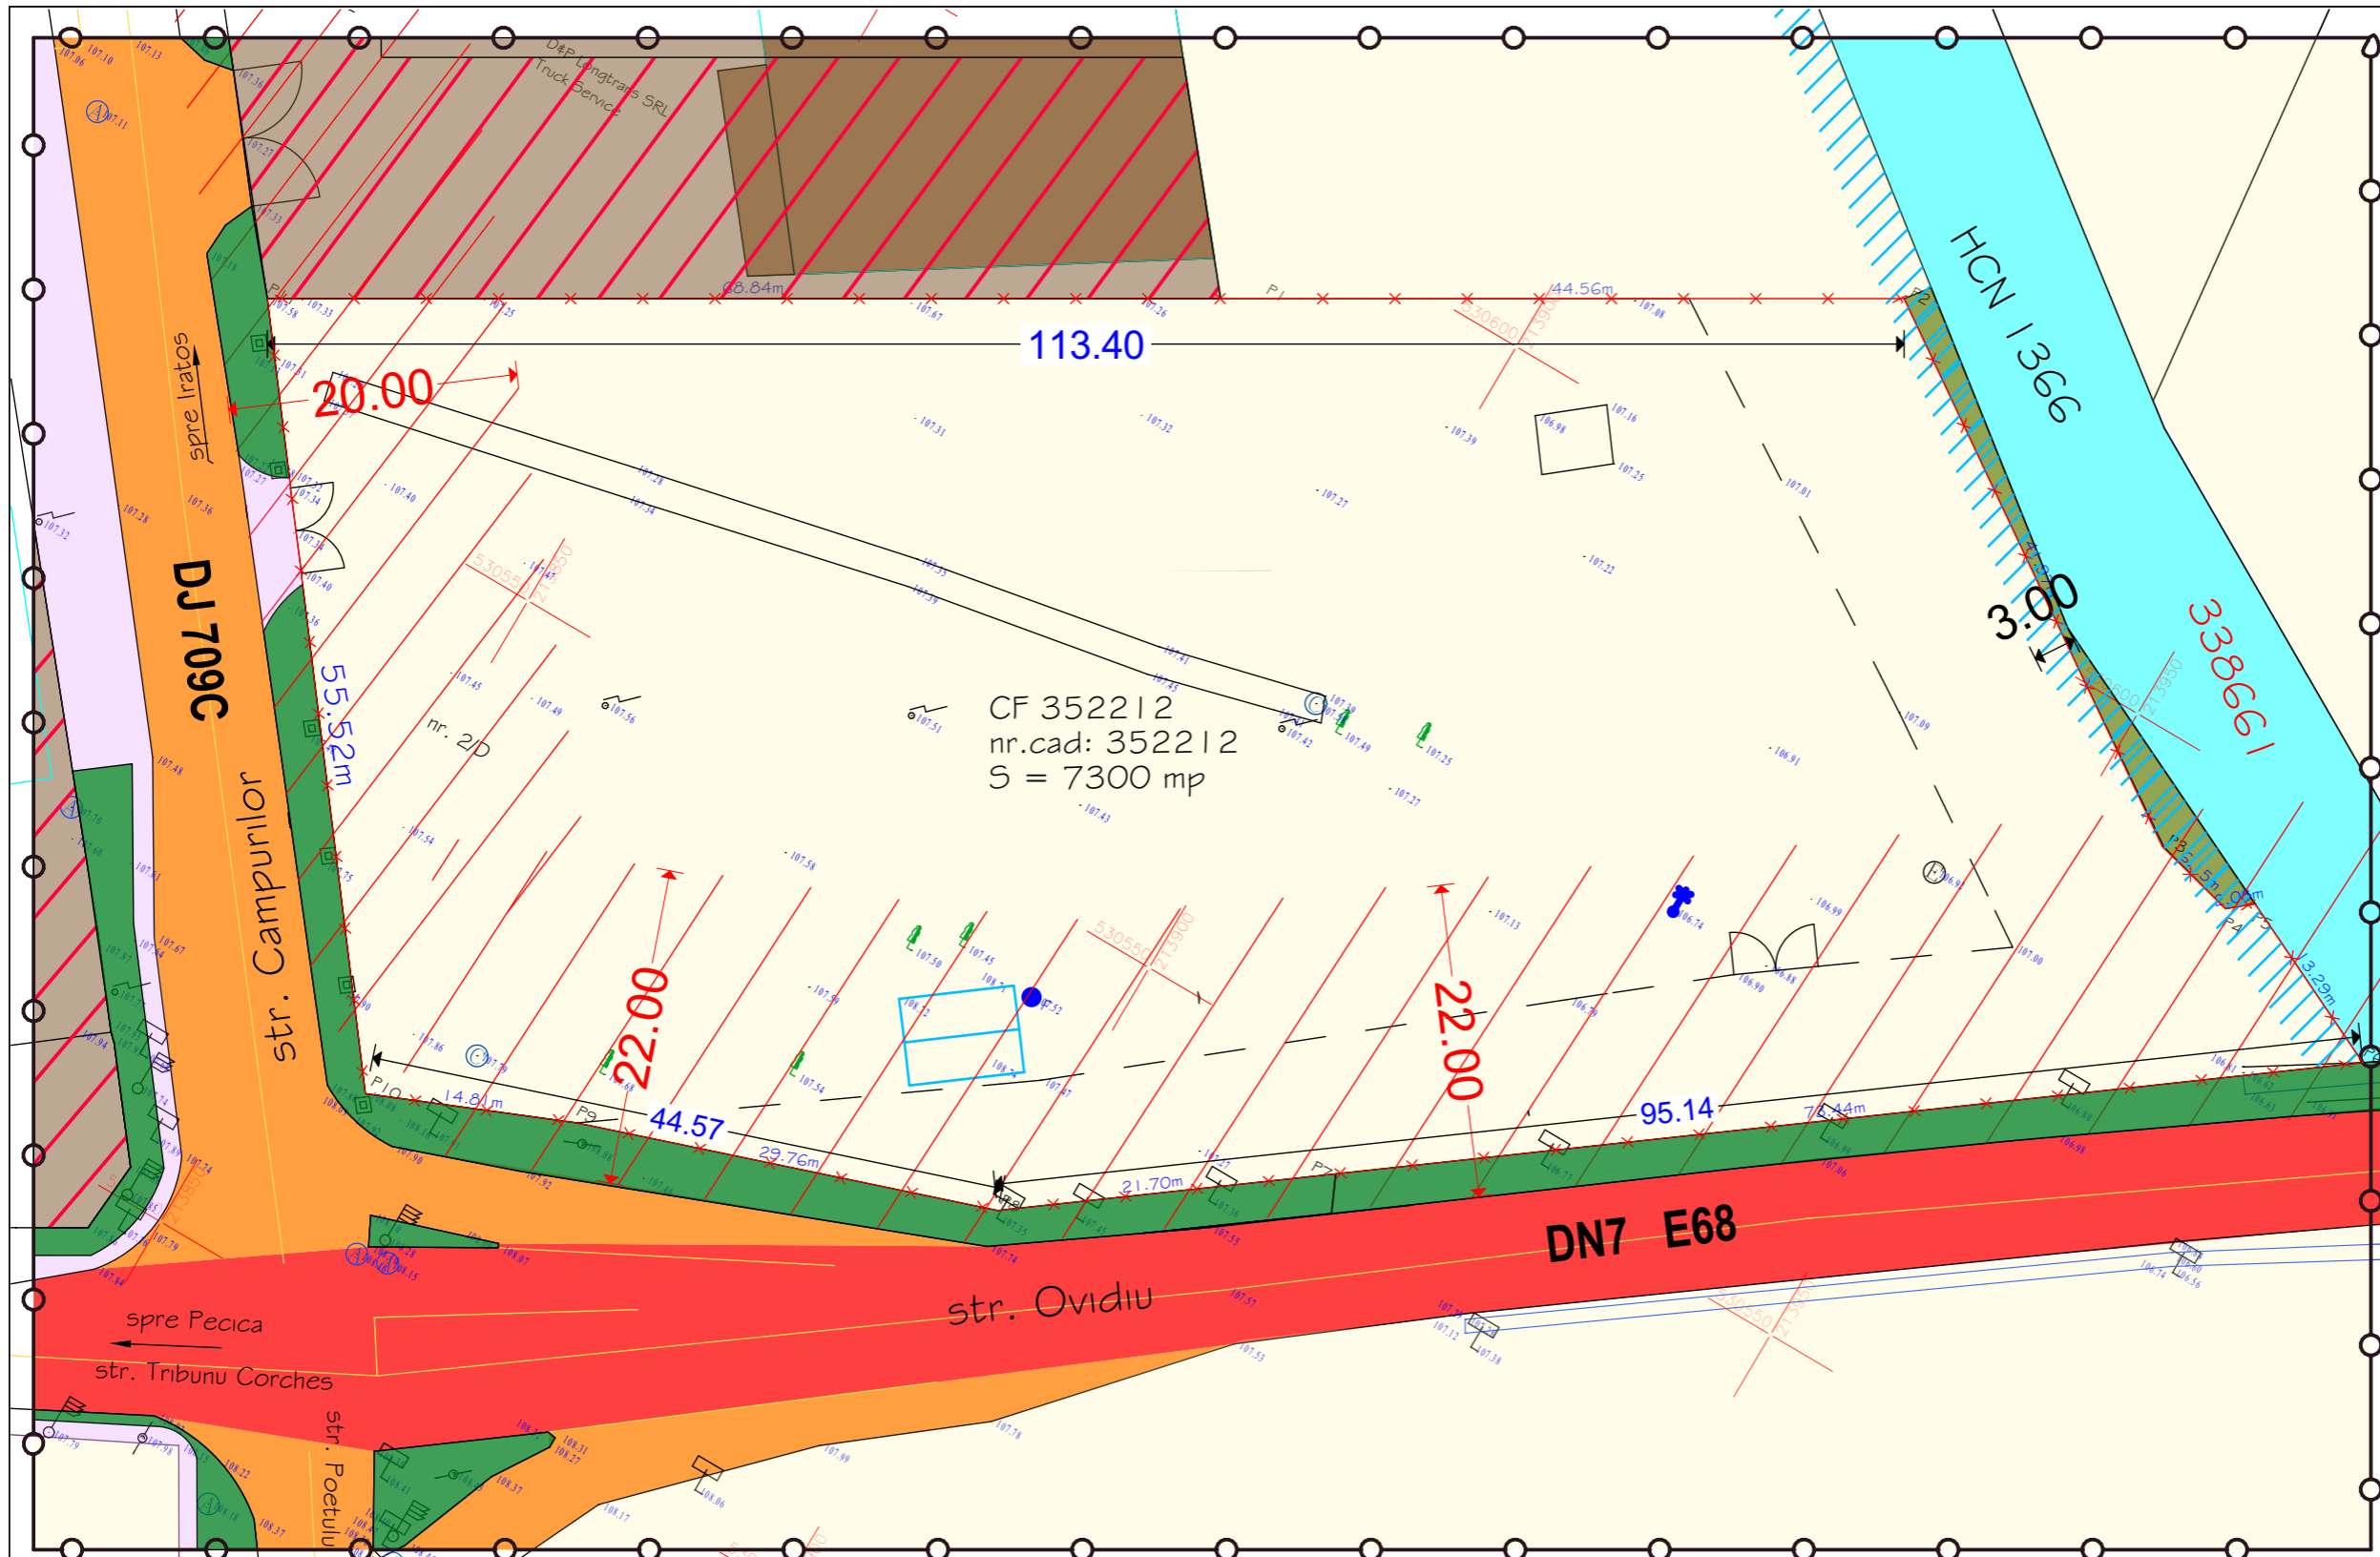

Parcela (352212)

Nr. Pct.	Coordonate pct.de contur		Lungimi laturi D(i,i+1)
	X [m]	Y [m]	
P1	530593.867	213883.076	44.560
P2	530616.535	213921.439	41.967
P3	530592.944	213956.148	6.152
P4	530591.456	213962.117	2.082
P5	530592.790	213963.716	13.291
P6	530587.119	213975.736	73.441
P7	530543.165	213916.900	21.697
P8	530530.180	213899.518	29.761
P9	530520.581	213871.348	14.808
P10	530514.865	213857.688	55.517
P11	530558.846	213823.808	68.842
S(352212)=7299.76mp P=372.117m			

STACONS
proiectare & consultanta

bulevardul Decembrie, nr. 6 Arad CP 310133
tel: 0257/210965
fax: 0257/210969
stacons_arad@stacons.com
www.stacons.ro

ISO 9001 : 2015

SPECIFICATIE	NUME	SEMNTATURA	Scara:	Format:
SEF PROIECT	arh. CRAINIC Dorin		1: 500	A3
PROIECTAT	arh.stag. Golban Nicoleta		Data:	
DESENAT	arh.stag. Golban Nicoleta		iulie 2023	

Beneficiar: PASCA VASILE IOAN SI PASCA DANIELA - VETUTA <small>jud. Arad, mun. Arad, str. Bogdan Voievod nr.22</small>	Nr. proiect: 50/2023
Titlu proiect: INTOCMIRE PUZ SI RLU CONSTRUIRE SPATII SERVICII, DEPOZITARE, COMERT <small>jud. Arad, mun. Arad, str. Campunilor nr.2/D CF nr. 352212 Arad, teren intravilan, arabil;</small>	Faza: S.O.
Titlu plansa: SITUATIE EXISTENTA	Plansa nr.: 02