


**PUG in lucru**



**HCL aprobat cu nr.353 din 24.09.2019  
Zonă rezidențială, servicii și comert**

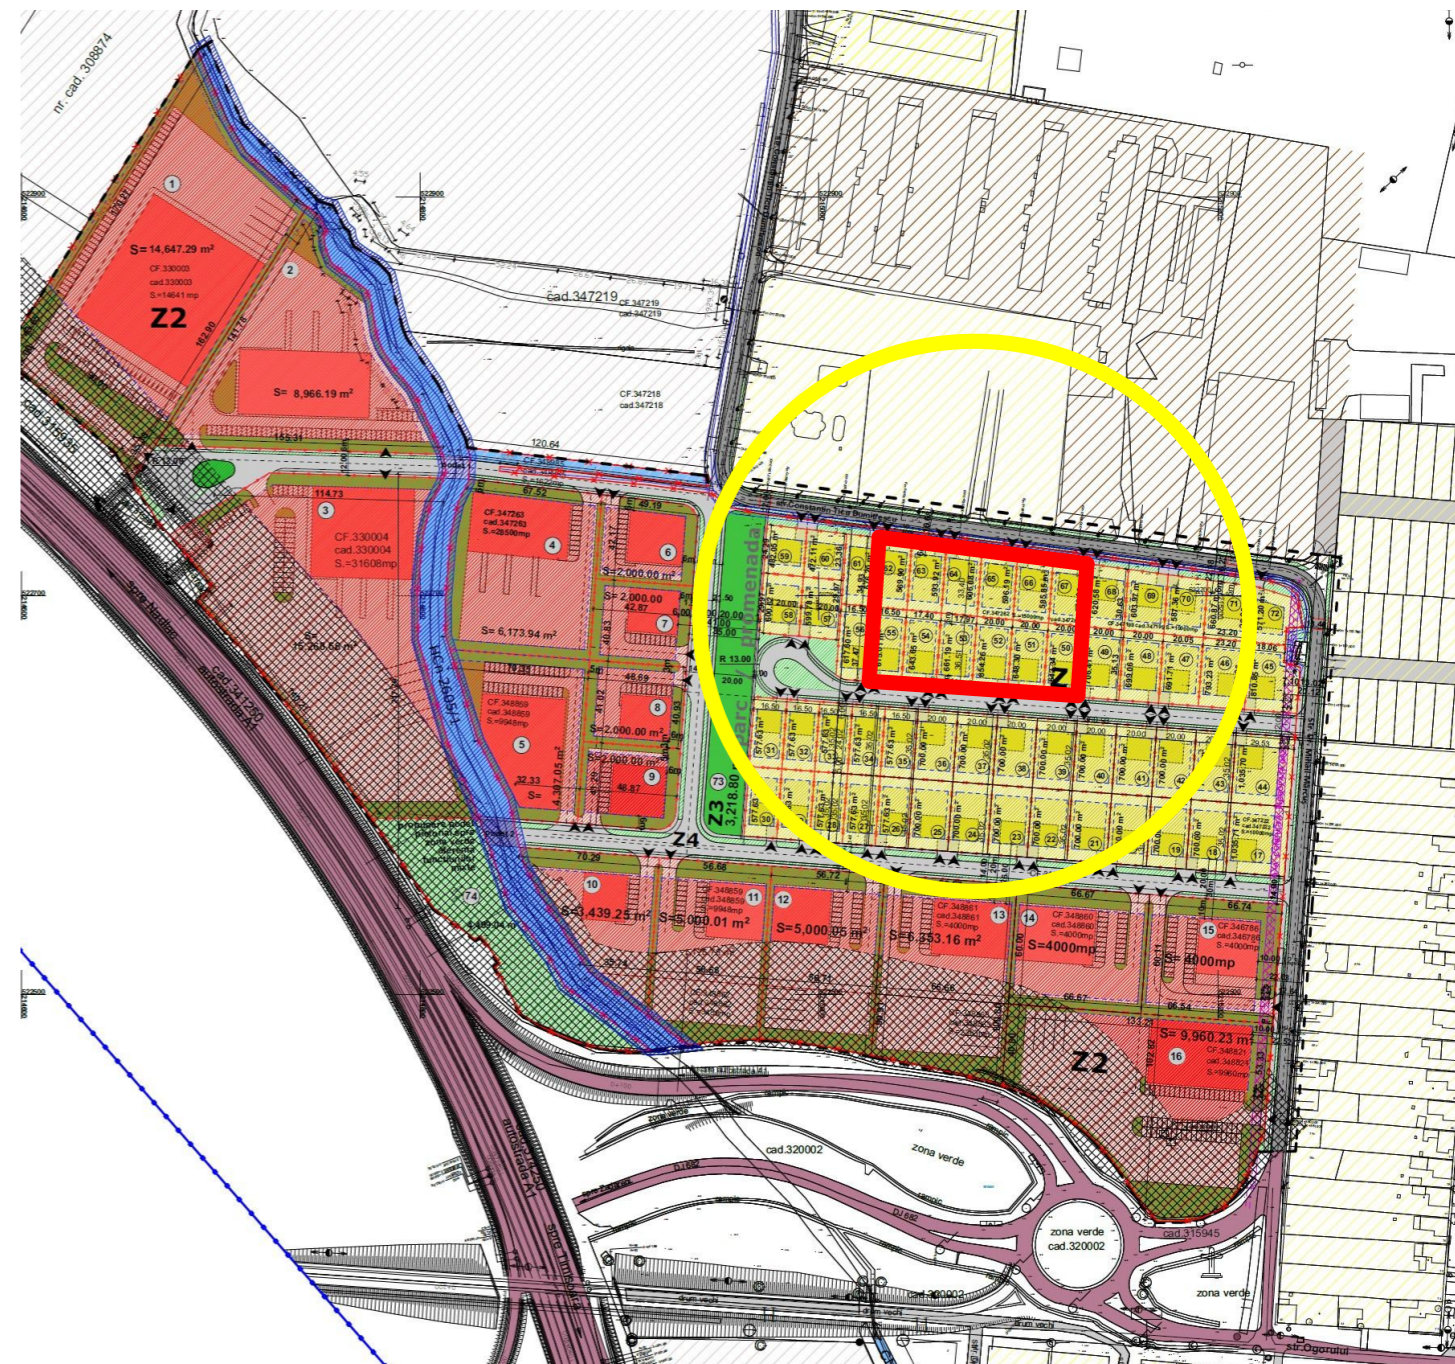

**ZONA LOCUIRE REZIDENTIALA UNIFAMILIALA/  
PLURIFAMILIALA CU REGIM REDUS DE INALTIME  
( MAXIM 6 APARTAMENTE) APROBAT PRIN  
HCLMA 353 DIN 24.06.2019**

PROIECTANT DE SPECIALITATE



S.C. RIF STYLE PROJECT S.R.L.  
Timisoara, str. Norma, nr. 4, jud. Timis  
CUI: 40354260; ORC: J35/ 4728/ 2018  
Tel: 0757916351

Beneficiar  
SC Performance Special Buildings SRL  
Amplasament:  
str. Constantin Ticu Dumitrescu, Arad, CF 352407, CF  
357252, CF 357253

Proiect nr :  
131/2024

Specificatie	Nume	Semnatura	Scara:
Sef Proiect	arh. Tiron Andrei		
Proiectat	arh. Feier Raul		Data:
Desenat	arh. Feier Raul		2024

Denumire proiect:  
"P.U.Z. Modificare mobilara pe parcele cu pastrarea  
indiciilor urbanistici si a functiunilor din PUZ aprobat prin  
HCLM Arad nr. 353 din 24.09.2019"

Faza:  
P.U.Z.

Titlu plansa:  
Incadrare PUG

Plansa nr.  
U02