
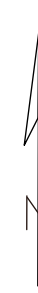


PROPRIETATEA ASUPRA TERENURILOR

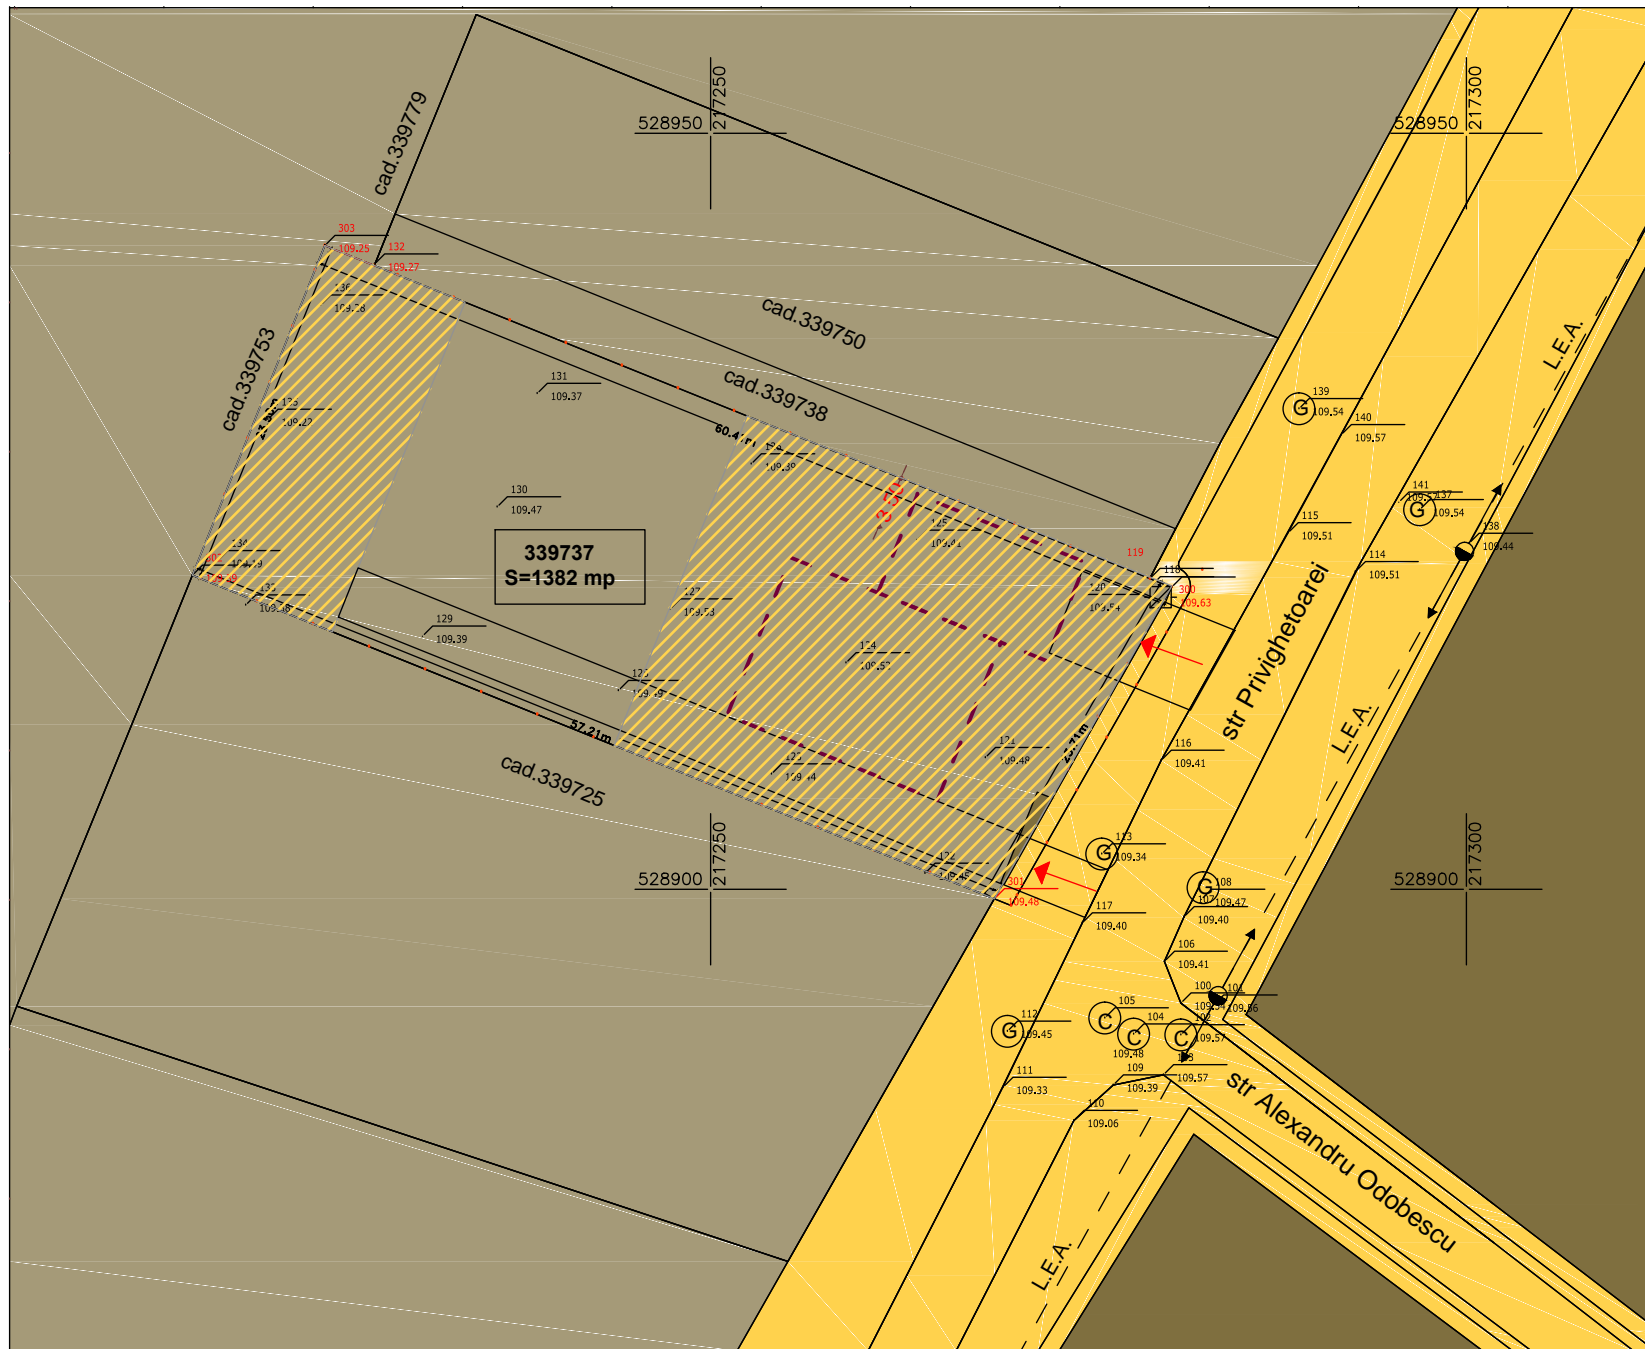

LEGENDA:

- INCINTĂ CU PROPUNERI 1382 mp
- ZONA STUDIATĂ 9.700 mp
- a) PROPRIETATE PUBLICĂ
 - TERENURI PROPRIETATE PUBLICĂ DE INTERES LOCAL
- b) PROPRIETATE PRIVATĂ
 - TEREN PROPRIETATE PRIVATĂ A PERSOANELOR FIZICE SAU JURIDICE
 - ZONA CONSTRUIBILĂ PENTRU LOCUINȚĂ , GARAJE , ANEXE P.O.T. max.=40%

Legenda:

	Linie electrica aeriana pe stilpi de beton
	Gard din beton
	Camin de vizitare canal

Parcela (mas)

Nr. Pct.	Coordonate pct.de contur		Lungimi laturi D(i,i+1)
	X [m]	Y [m]	
132	528941.250	217227.750	55.327
119	528920.549	217279.058	1.549
300	528919.980	217280.499	23.714
301	528899.371	217268.768	57.206
302	528920.765	217215.713	23.501
303	528942.571	217224.475	3.531
S(mas)=1381.66mp			P=164.828m

arhitect	Alexandru Nagy Vizitiu		
COORDONATOR R.U.R.	NUME	SEMNĂTURA	REFERAT / EXPERTIZA NR. / DATA
 BIROU INDIVIDUAL DE ARHITECTURA ARHITECT MARIANA TURDA Arad, Aleea Azur nr.2 - tel: 0722.625.336 - e-mail: office.mariana.turda@gmail.com	Beneficiar:		BÎTE COSMIN IONEL BÎTE ALINA LAVINIA
			Jud. Arad, mun. Arad, Calea Aurel Vlaicu bloc Z-24, scara C, etaj 3, apartament 8
SPECIFICAȚIE		NUME	SEMNĂTURA
ȘEF PROIECT		arh. Turda Mariana	
PROIECTAT		arh. Turda Mariana	
DESENAT		arh. Turda Mariana	
SCARA:		1:500	Titlu proiect: ÎNTOCMIRE P.U.D. ȘI A.C.
DATA:		dec.2021	"CONSTRUIRE LOCUINȚĂ CU GARAJ ȘI GARD" Str. Privighetoarei nr.71/C, mun. Arad, jud. Arad
Titlu planșă:		PROPRIETATEA ASUPRA TERENURILOR	
Proiect nr.		304	
Faza:		P.U.D.	
Planșa nr.:		4 din 6	
Format:		A3	

© copyright-drept de autor conf. L-896 actualizată prin L-53/2015