


SECȚIUNEA B-B

340316=15300.00mp

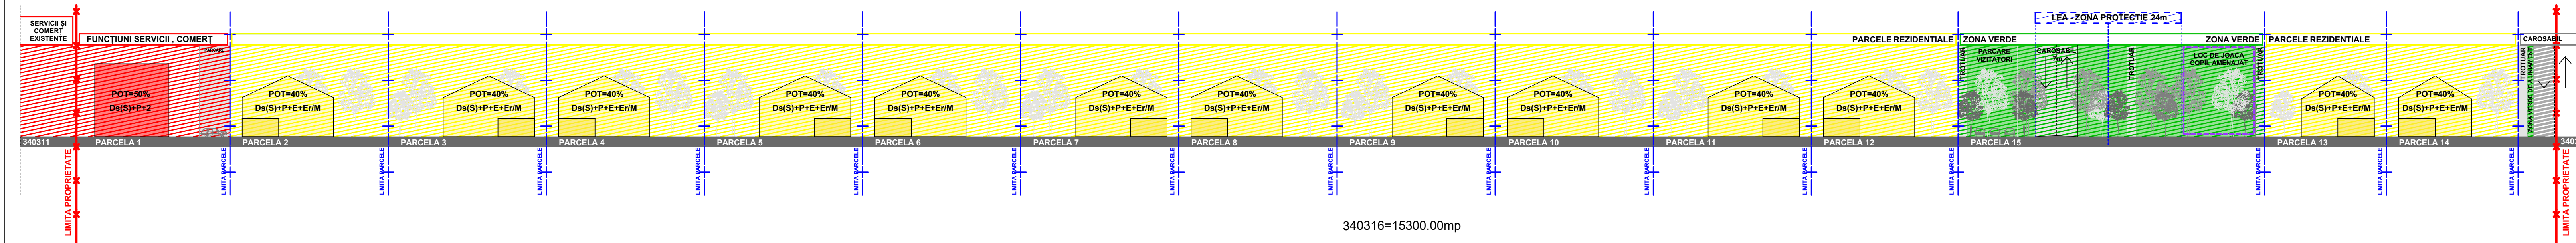

SECȚIUNEA A-A

340316=15300.00mp

LEGENDA:

LIMITE

- LIMITA PROPRIETATE
- LIMITA PARCELE PROPUSE
- LIMITA EDIFICABILĂ

ZONE DE PROTECȚIE

- ZONĂ PROTECȚIE LEA, culoar 24m

ZONIFICAREA FUNCȚIONALĂ PROPUNERE:

- ZONA REZIDENȚIALĂ PROPUȘĂ
- ZONA PROPUȘĂ SERVICII ȘI COMERT
- INTERDICȚIE DE CONSTRUIRE 8m DE LA LIMITA POSTERIOARĂ - ZONE VERZI
- SUPRALARGIRE CAROSABILĂ PROPUȘĂ

SPECIALIST CU DREPT DE SEMNATURĂ R.U.R.:		PROIECTANT GENERAL	
S.C. ARCHITECTURE D'ALCANTOURPHI S.R.L. Avea, ca Cornelia, Coposu, nr.24 C, et.6, jud. Arad tel: 0357.433.030		 S.C. PLASS S.R.L. Strada 40, Ispita, nr.10, jud. Timișoara tel: 0356.255.848, e-mail: plass@plass.com	
SPECIALIST RUR (DE)	NUME	SEMNATURĂ	Scara:
	arh. Gheorghe SECULICI		1:500
PROIECTAT	arh. Raluca TOMESCU		april. 2020
DESENAT	arh. Raluca TOMESCU		A3+

DENUMIRE BENEFICIAR:	PR. NR.:
TEODORESCU MADALINA-MIHAELA	118/ 2017
AMPLASAMENT:	FAZA DE PROIECTARE:
ARAD , CALEA ZIMANDULUI CF.340316	PUZ ETAPA 2
DENUMIRE PROIECT:	PLANSĂ NR.:
PUZ. ZONA REZIDENȚIALĂ ȘI FUNCȚIUNI COMPLEMENTARE	04/08
DENUMIRE PLANSĂ:	
PLAN REGLEMENTĂRI - SECȚIUNI	