


# SITUATIE EXISTENTA SC. 1:1000

# PLAN URBANISTIC ZONAL CONSTRUIRE HALE

## INCADRARE IN TERITORIU ( FARA SCARA)

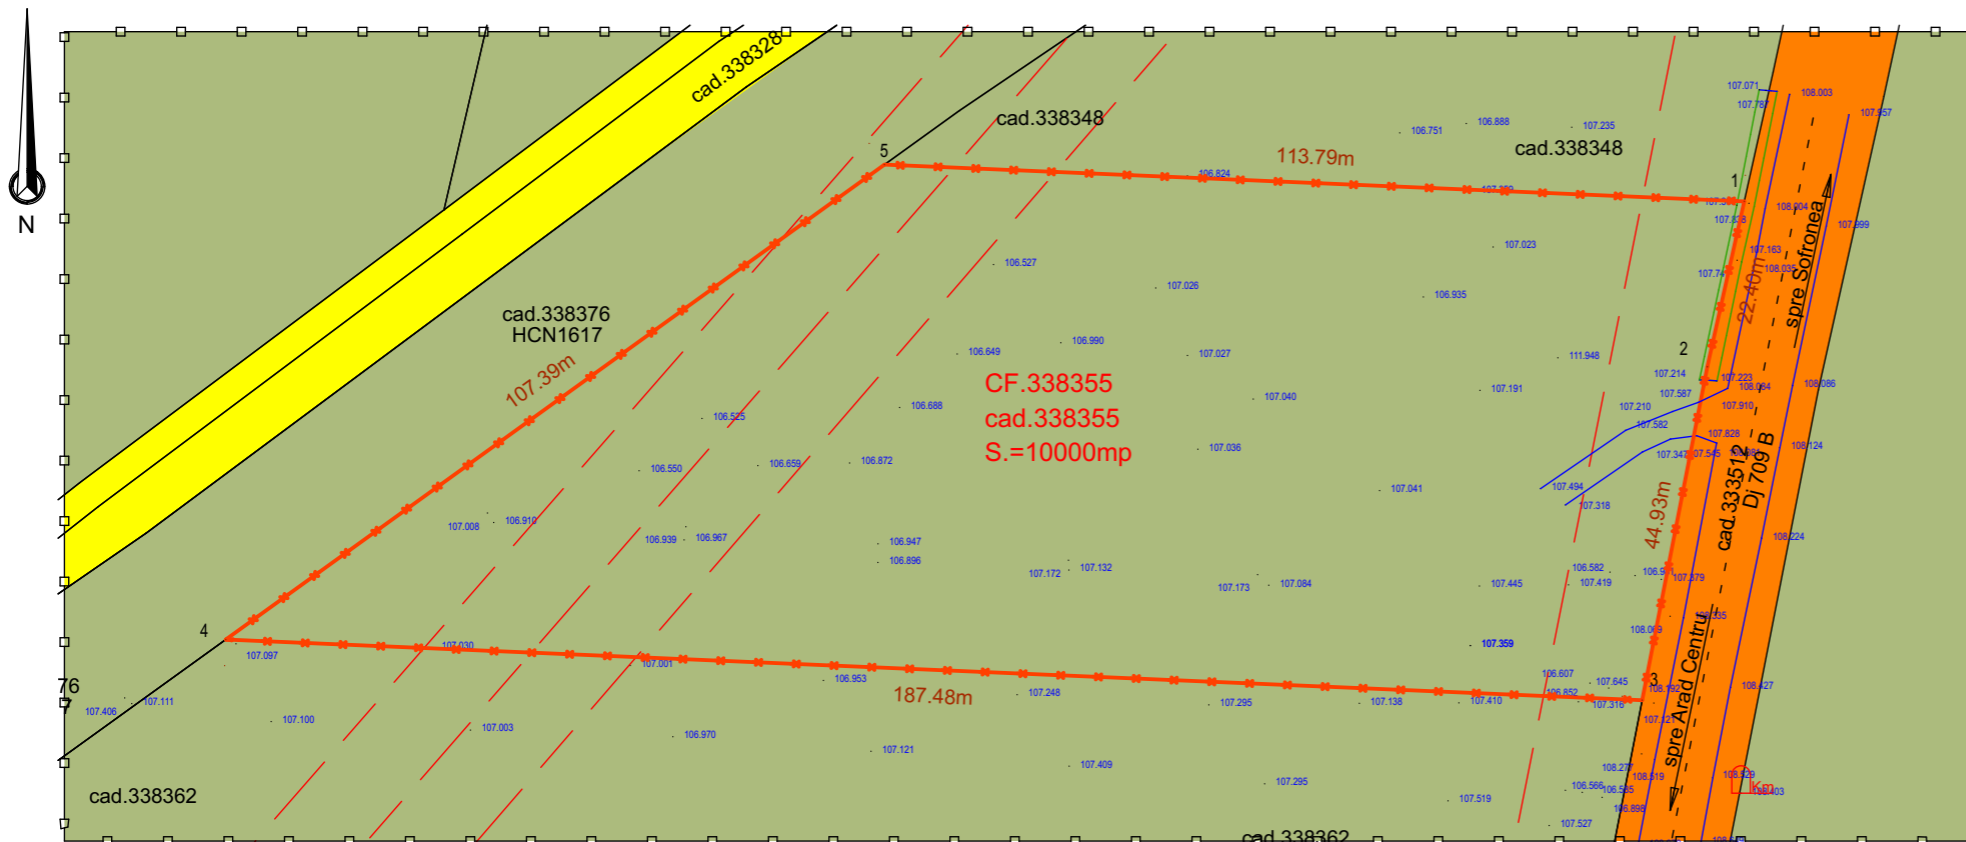

### LEGENDA:

LEGENDA:	
	- lampadar
	- linie electrica aeriana
	- stalp de joasa tensiune
	- stalp de inalta tensiune
	- constructie casa
	- constructie anexa
	- gard plasa
	- limita proprietate
	- numar cadastral
	- taluz
	- canal/sant
	- pod beton
	- indicator
	- cota nivel

Parcela (338355)

Nr. Pct.	Coordonate pct.de contur		Lungimi laturi D(i,i+1)
	X [m]	Y [m]	
1	532770.422	216459.554	22.400
2	532748.560	216454.672	44.929
3	532704.464	216446.060	187.481
4	532712.488	216258.751	107.392
5	532775.292	216345.864	113.794

S(338355)=10000.11mp P=475.996m

### DELIMITARE

- ZONA STUDIATA 27.082 mp
- INCINTA CU PROPUNERI 10000 mp

### ZONIFICARE

- TEREN ARABIL-extravilan
- CAI DE COMUNICATIE RUTIERA
- DRUM DE EXPLOATARE

<b>STACONS</b> proiectare & consultanta <small>bulevardul Decobal, nr. 6 Arad CP 310133 tel: 0257/210065 fax: 0257/210069 stacons_arad@stacons.com www.stacons.ro</small>		Beneficiar: <b>Topa Viorel-Vasile Topa Alina-Ioana</b>		Nr. proiect: 39/2023																				
		Titlu proiect: Intocmire P.U.Z si R.L.U aferent "Construire Hale" <small>Jud.Arad, extravilan, CF NR. 338355 ARAD</small>		Faza: P.U.Z.																				
<table border="1"> <tr> <th>SPECIFICATIE</th> <th>NUME</th> <th>SEMNTURA</th> </tr> <tr> <td>SEF PROIECT</td> <td>arh.Crainic Dorin Paul</td> <td></td> </tr> <tr> <td>PROIECTAT</td> <td>arh.stag.Zubcu Mihai</td> <td></td> </tr> <tr> <td>DESENAT</td> <td>arh.stag.Zubcu Mihai</td> <td></td> </tr> </table>	SPECIFICATIE	NUME	SEMNTURA	SEF PROIECT	arh.Crainic Dorin Paul		PROIECTAT	arh.stag.Zubcu Mihai		DESENAT	arh.stag.Zubcu Mihai		<table border="1"> <tr> <td>Scara:</td> <td>Format:</td> </tr> <tr> <td>1:1000</td> <td>A3</td> </tr> <tr> <td>Data:</td> <td></td> </tr> <tr> <td>septembrie.2023</td> <td></td> </tr> </table>	Scara:	Format:	1:1000	A3	Data:		septembrie.2023		Titlu plansa: <b>SITUATIE EXISTENTA</b>		Plansa nr.: 02 URB
SPECIFICATIE	NUME	SEMNTURA																						
SEF PROIECT	arh.Crainic Dorin Paul																							
PROIECTAT	arh.stag.Zubcu Mihai																							
DESENAT	arh.stag.Zubcu Mihai																							
Scara:	Format:																							
1:1000	A3																							
Data:																								
septembrie.2023																								