


STUDIU CVARTAL

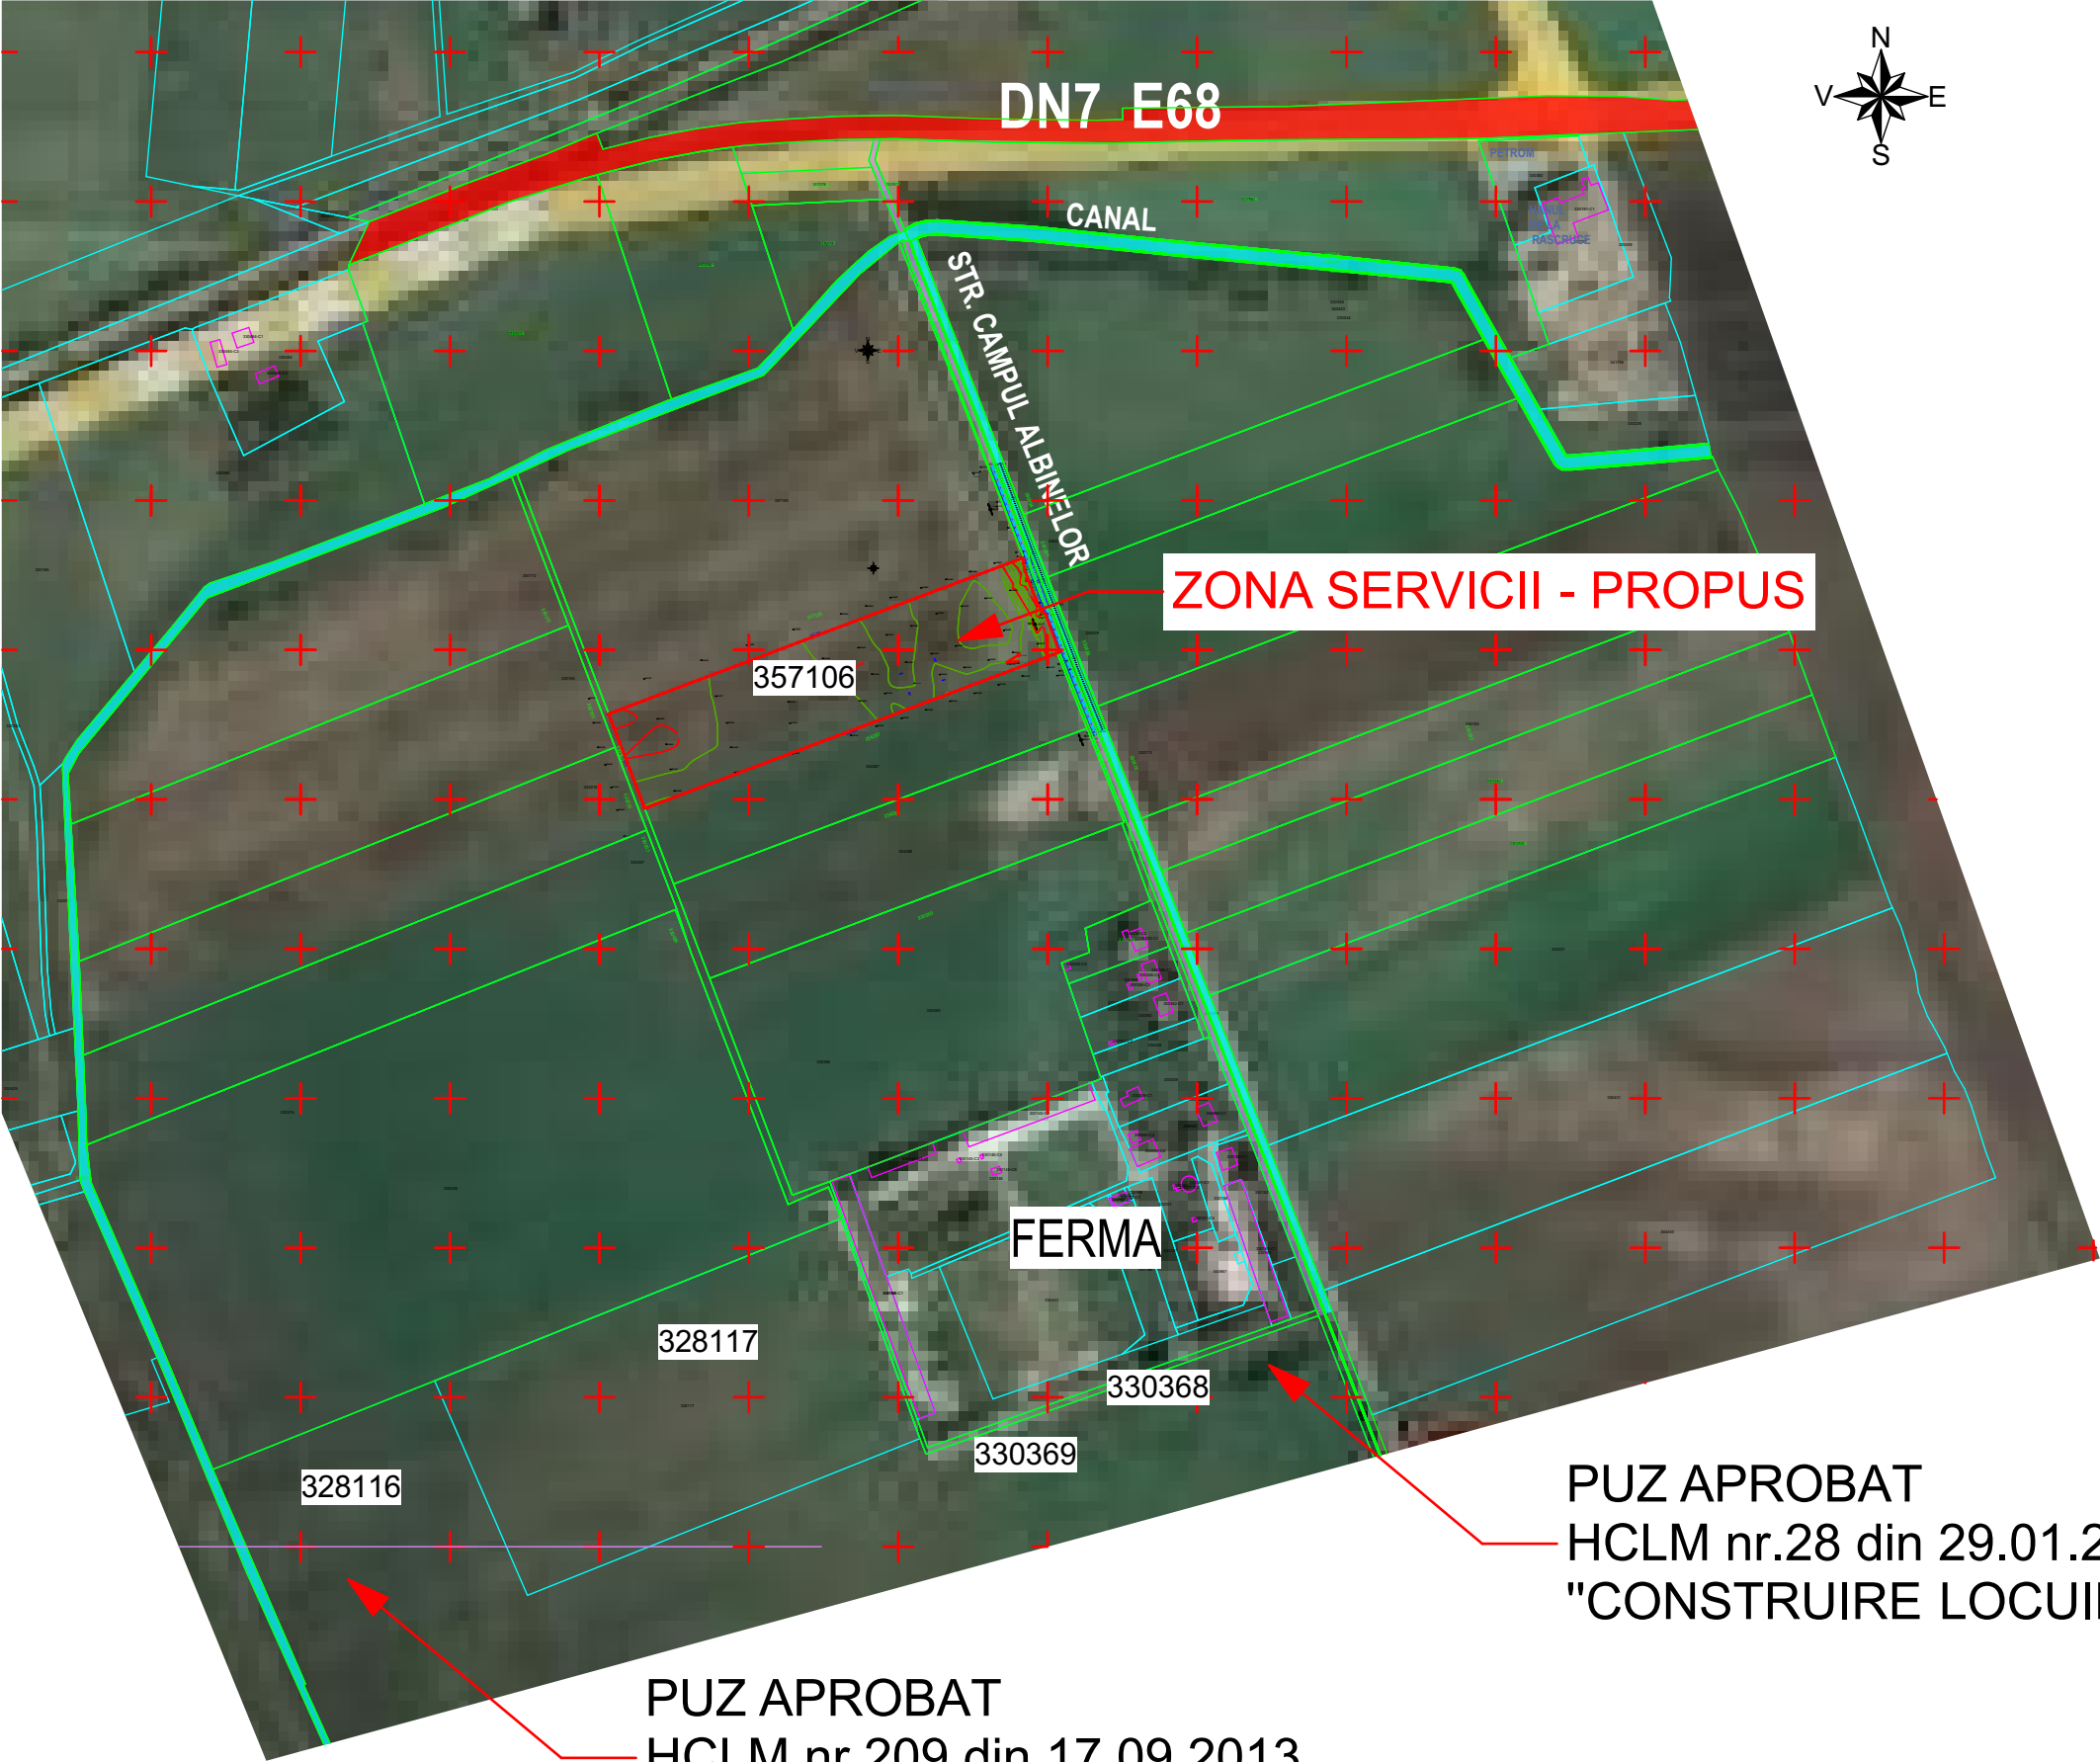

PUZ APROBAT
HCLM nr.209 din 17.09.2013
"PARC FOTOVOLTAIC"

PUZ APROBAT
HCLM nr.28 din 29.01.2018
"CONSTRUIRE LOCUINTA INDIVIDUALA"

 STACONS proiectare & consultanta bulevardul Decembrie, nr. 6 Arad CP 310133 tel: 0257/212085 fax: 0257/212089 stacons_arad@yahoo.com www.stacons.ro  InterConformity certificata si acreditata ISO 9001 : 2015			Beneficiar: CRISAN LUCIA jud.Arad, oras Sebis, str.Transilvaniei nr.16a		Nr. proiect: 55/2023																		
<table><tr><td>SPECIFICATIE</td><td>NUME</td><td>SEMNATURA</td><td>Scara: 1: 5 000</td><td>Format: A3</td></tr><tr><td>SEF PROIECT</td><td>arh. CRAINIC Dorin</td><td></td><td></td><td></td></tr><tr><td>PROIECTAT</td><td>arh.stag. Golban Nicoleta</td><td></td><td colspan="2" rowspan="2">Data: iulie 2023</td></tr><tr><td>DESENAT</td><td>arh.stag. Golban Nicoleta</td><td></td></tr></table>			SPECIFICATIE	NUME	SEMNATURA	Scara: 1: 5 000	Format: A3	SEF PROIECT	arh. CRAINIC Dorin				PROIECTAT	arh.stag. Golban Nicoleta		Data: iulie 2023		DESENAT	arh.stag. Golban Nicoleta		Titlu proiect: INTOCMIRE PUZ SI RLU si aprobare in CLM Arad pentru realizare CONSTRUIRE ZONA SERVICII jud.Arad, mun.Arad, (str. Campul Albinelor) CF nr. 357106 teren extravilan, arabil, mun.Arad		Faza: PUZ
SPECIFICATIE	NUME	SEMNATURA	Scara: 1: 5 000	Format: A3																			
SEF PROIECT	arh. CRAINIC Dorin																						
PROIECTAT	arh.stag. Golban Nicoleta		Data: iulie 2023																				
DESENAT	arh.stag. Golban Nicoleta																						
			Titlu plansa: STUDIU CVARTAL		Plansa nr.: 08																		