
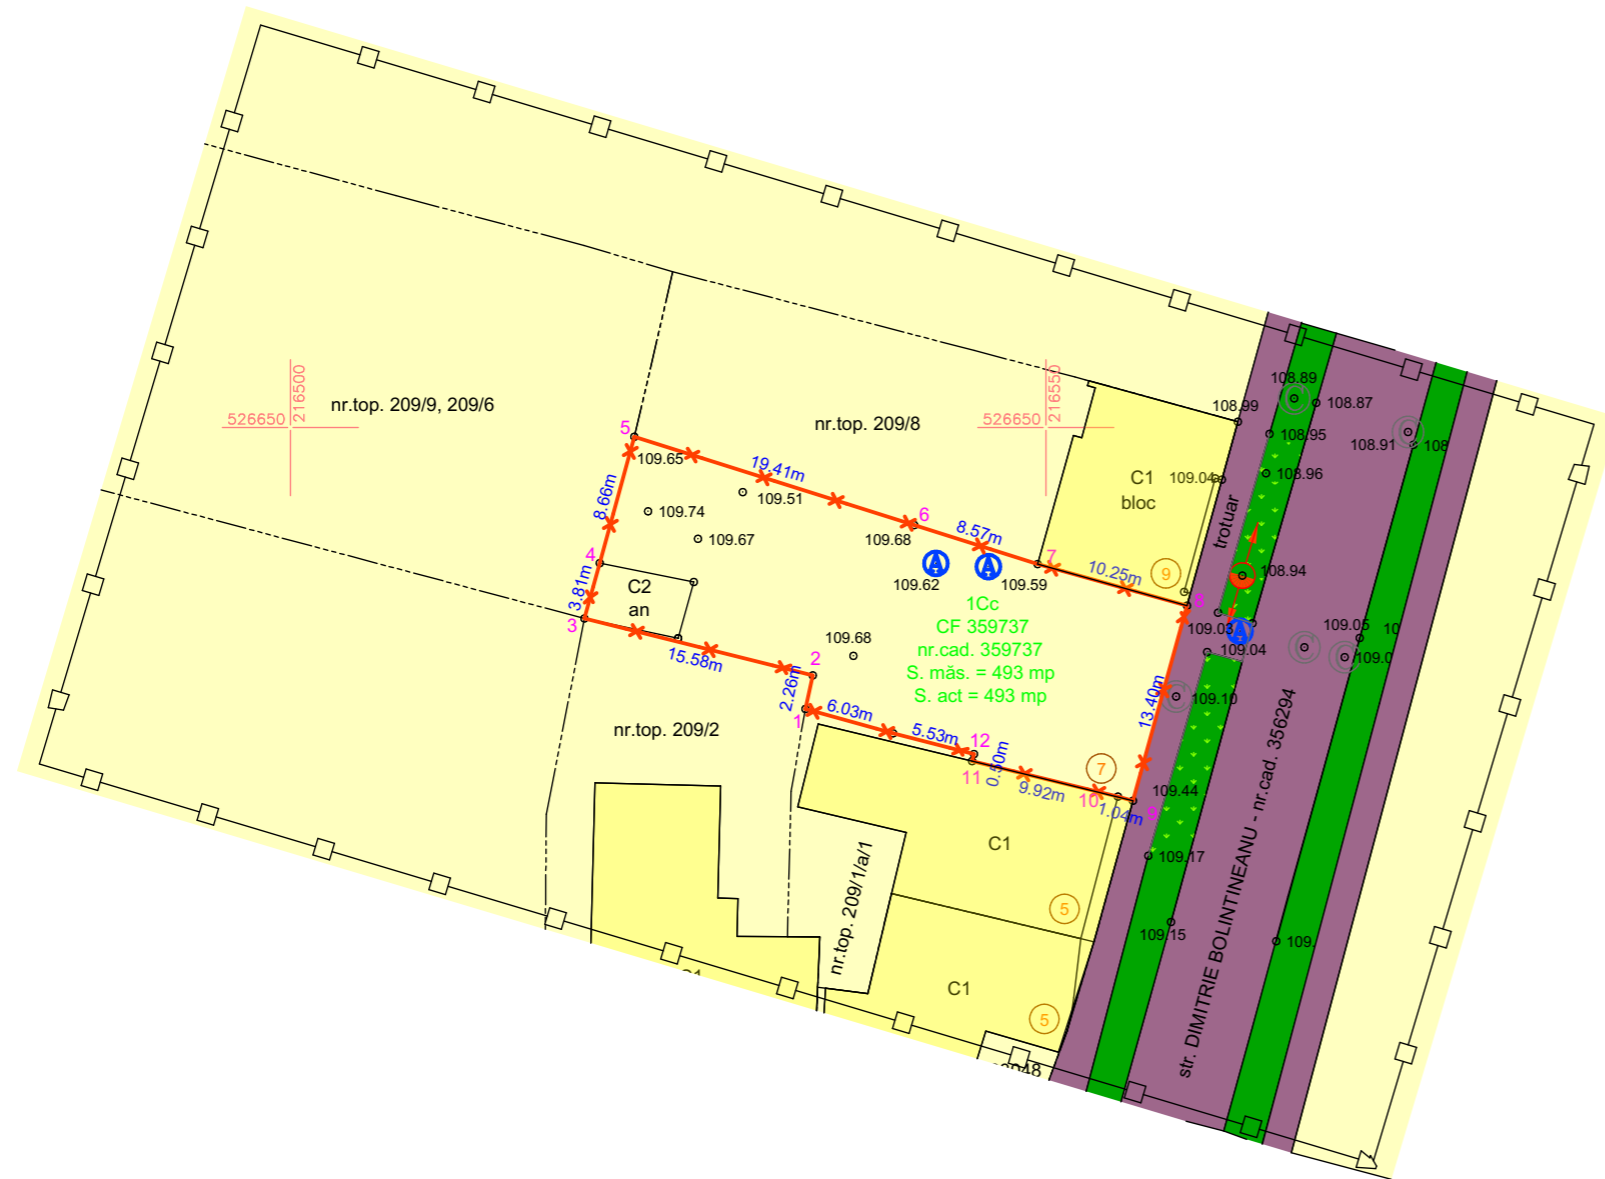


INCADRARE IN TERITORIU ( FARA SCARA)

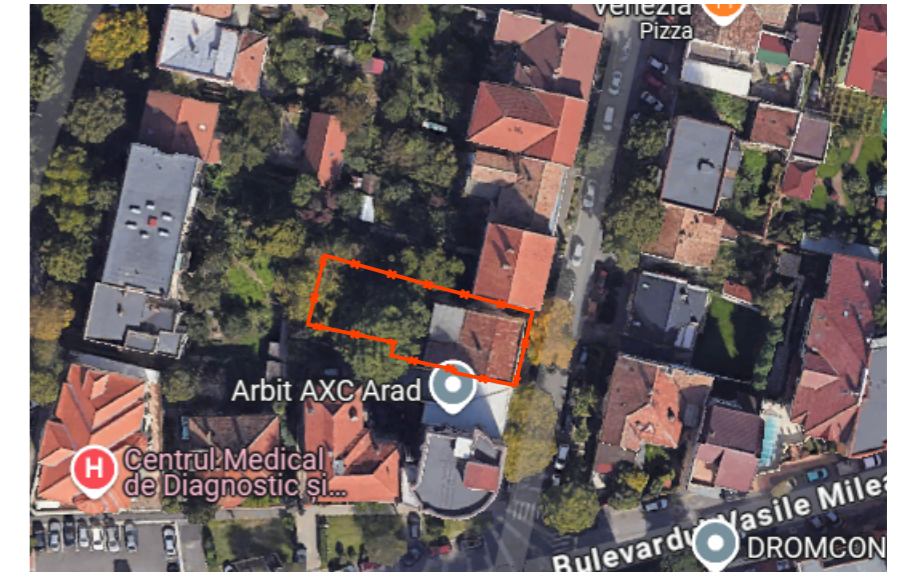

LEGENDA:

DELIMITARE

- ZONA STUDIATA 4693 mp
- INCINTA CU PROPUNERI 493 mp

ZONIFICARE

- ZONA PENTRU LOCUINTE/BIROURI/COMERT ( CURTI CONSTRUCTII)
- ZONA VERDE
- CAI DE COMUNICATIE RUTIERA

Inventar de coordonate

Parcel (nr.cad.359737)

No. Pnt.	Outline points coord.		Lengths sides L(i,i+1)
	X [m]	Y [m]	
1	526631.385	216534.081	2.261
2	526633.590	216534.582	15.584
3	526637.366	216519.462	3.810
4	526641.039	216520.474	8.656
5	526649.384	216522.774	19.412
6	526643.547	216541.288	8.569
7	526640.957	216549.456	10.248
8	526638.220	216559.332	13.404
9	526625.299	216555.765	1.042
10	526625.582	216554.762	9.916
11	526627.920	216545.126	0.499
12	526628.404	216545.249	5.531
13	526629.761	216539.887	6.029

**A(nr.cad.359737)=493.30mp P=104.962m**

Legendă

- limită proprietate / imobile OCPI
- construcții
- drum
- ax drum
- nr. cadastral
- cotă
- rețea canalizare
- rețea apă
- rețea energie electrică
- zonă verde

CALITATE	NUME	SEMANTURA	CERINTA	REFERAT / EXPERTIZA NR.	DATA
EXPERT					
VERIFICATOR					
<b>ZUBCU</b> proiectare & consultanta <small>ULTRARCH LTD S.R.L.                      str.Crisan, nr. 9 Sighisoara, Jud.Mures                      tel: +4 0749 322 701                      mihaizubcu@gmail.com                      www.zubcu.ro</small>				<b>Beneficiar: BUTACI SOFIA</b>	Nr. proiect: 02/2025
				<b>Titlu proiect:</b> Elaborare PUZ si RLU "Construire locuinte colective cu spatii comerciale si birouri"	
SPECIFICATIE	NUME	SEMANTURA	Scara: 1:500	Format: A3	
SEF PROIECT	arh. Zubcu Mihai		Data: februarie 2025	<b>Titlu plansa:</b> SITUATIE EXISTENTA	Plansa nr.: 02 URB
PROIECTAT	arh. Zubcu Mihai				
DESEANAT	arh. Zubcu Mihai				