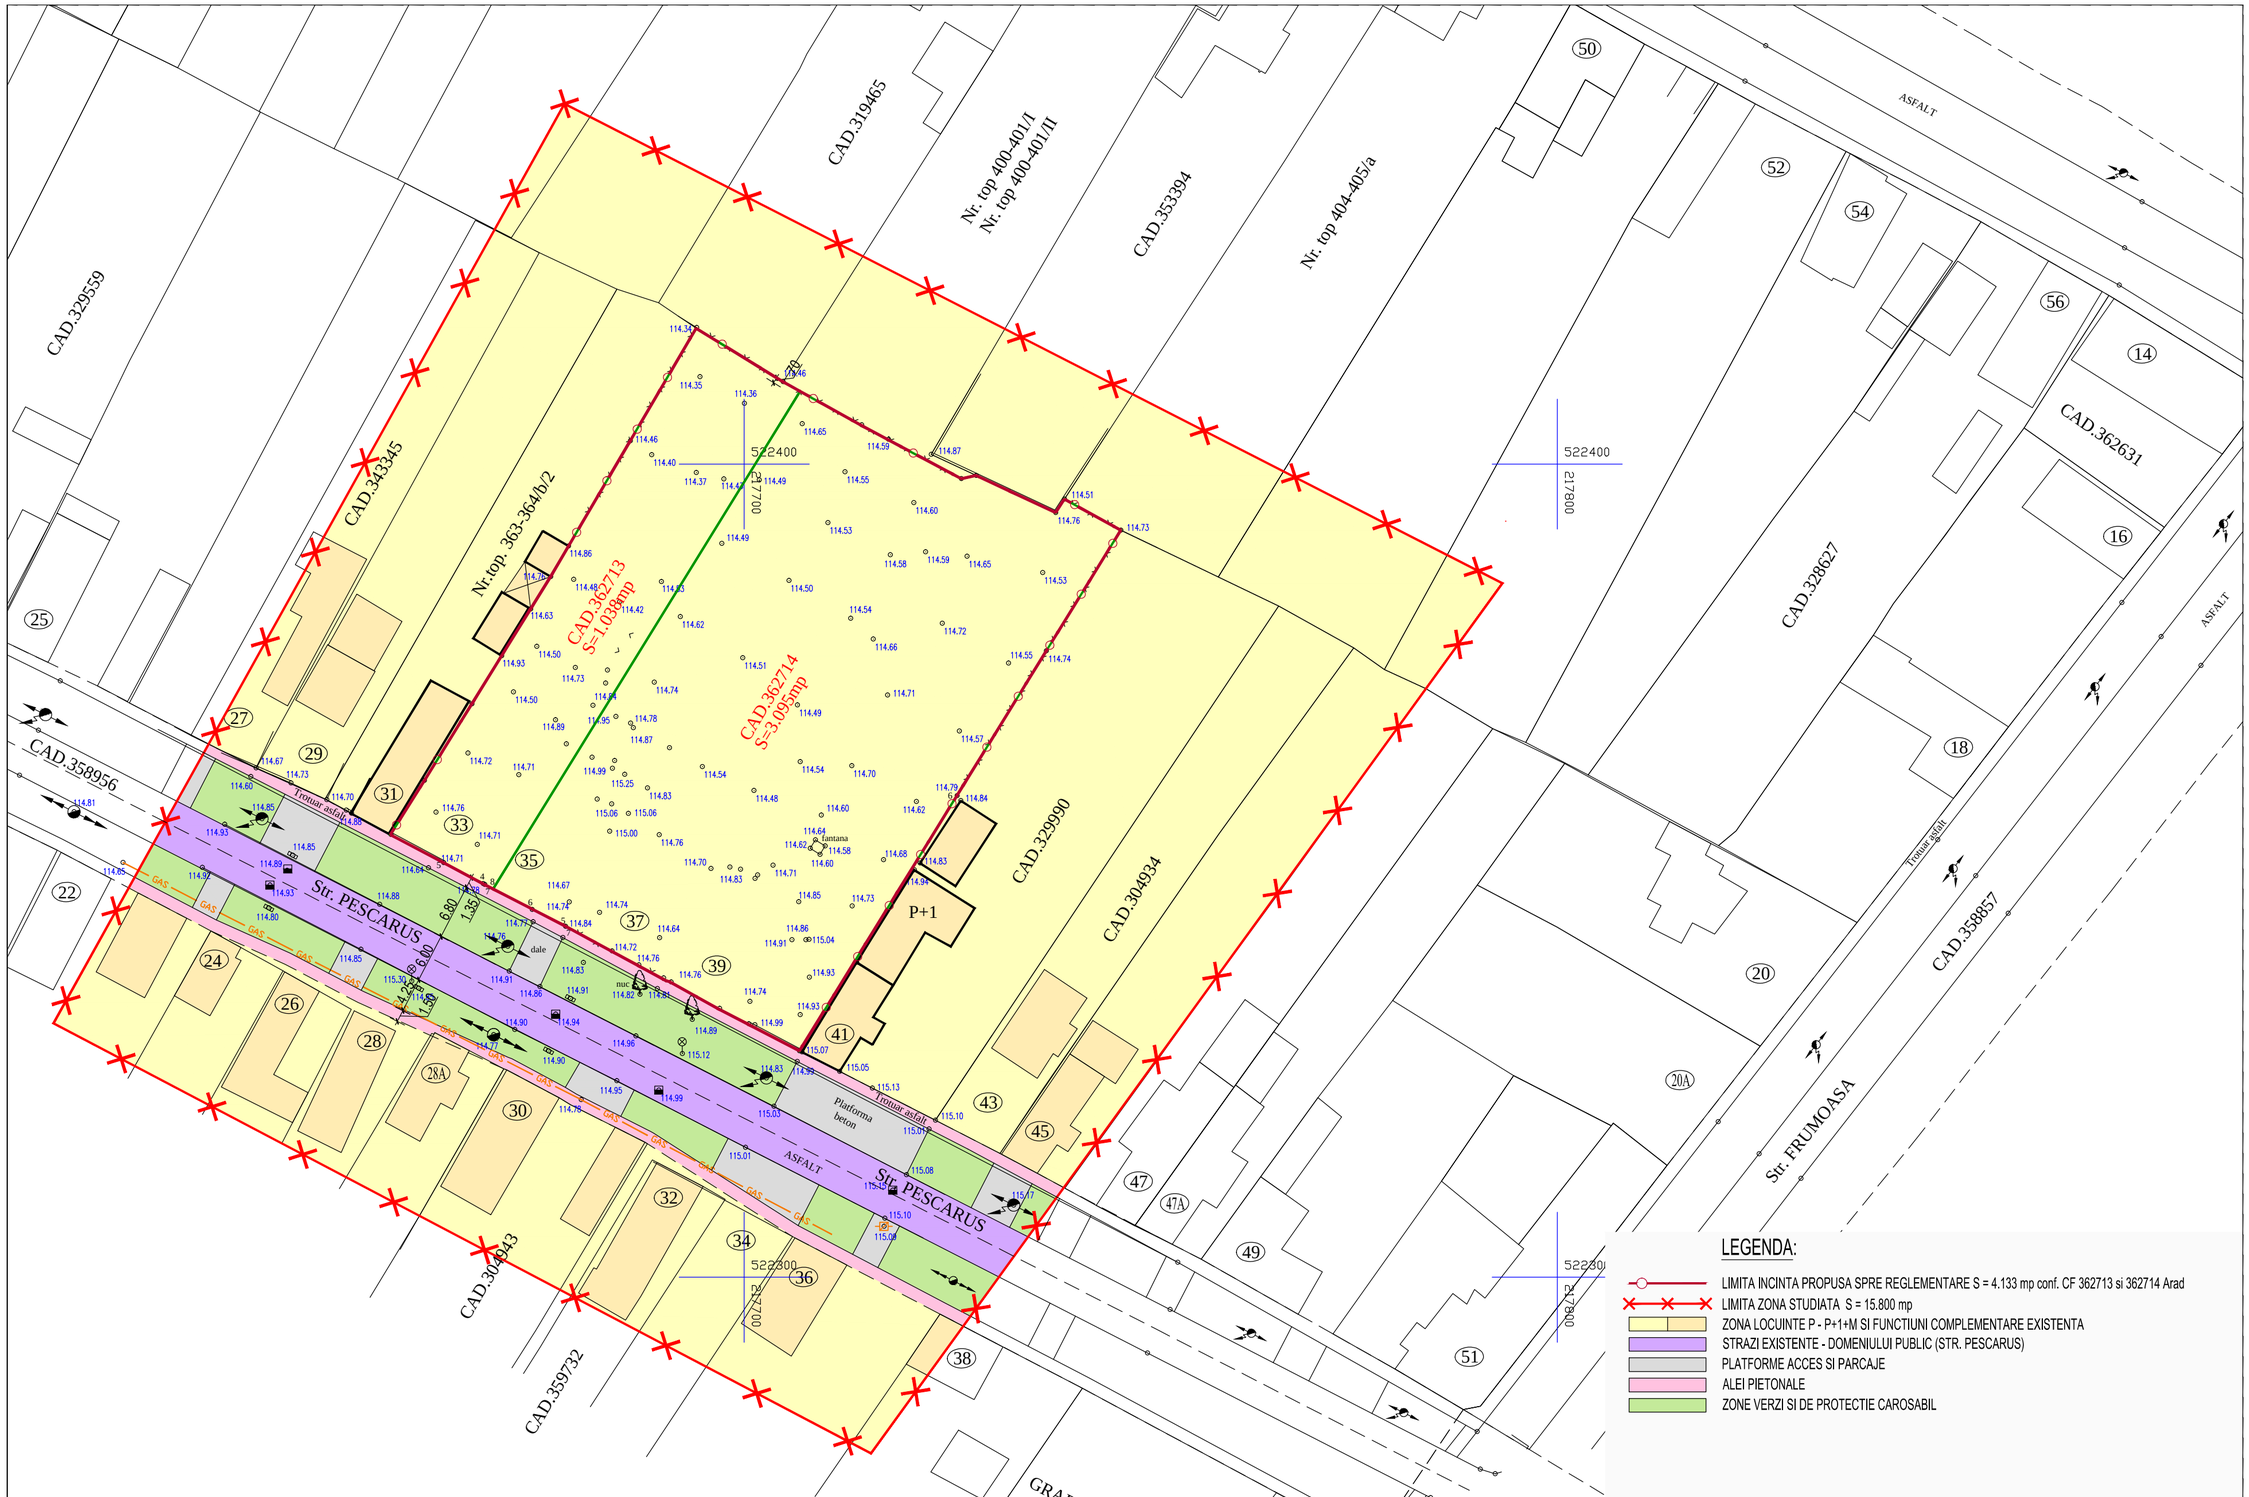

LEGENDA:

- LIMITA INCINTA PROPUSA SPRE REGLEMENTARE S = 4.133 mp conf. CF 362713 si 362714 Arad
- LIMITA ZONA STUDIATA S = 15.800 mp
- ZONA LOCUINTE P - P+1+M SI FUNCTIUNI COMPLEMENTARE EXISTENTA
- STRAZI EXISTENTE - DOMENIULUI PUBLIC (STR. PESCARUS)
- PLATFORME ACCES SI PARCAJE
- ALEI PIETONALE
- ZONE VERZI SI DE PROTECTIE CAROSABIL

PROIECTANT GENERAL S.C ARHITECTONIC S.R.L. Sediu: Arad, Str. Oituz nr. 119a C.U.I. RO23713160 O.R.C. JO2/682/2008				Beneficiar: TOPE VASILE si TOPE DANIELA-FLORINA	Pr. nr. 170/2023
SPECIFICATIE	NUME	SEMNATURA	Scara: 1:500	**LOCUINTE FAMILIALE** Mun. Arad, Str. Pescarus nr. 33 - 39 Extras CF nr. 362713 si 362714 Arad	FAZA: **P.U.Z.**
SEF PROIECT	arh. Doriana BALOGH				
PROIECTAT	arh. Doriana BALOGH		Data: sept. 2024	**SITUATIA EXISTENTA**	Plansa nr. **01 A**
DESENAT	arh. Doriana BALOGH				