


N

REGLEMENTARI RUTIERE

PUZ Construire locuinte individuale: izolate, cuplate si insiruite, cu functiuni complementare (zona servicii/dotari/comert) impreuna cu schimbare de destinatie din curti-constructii in acces pentru imobilul din Arad, Strada Pastorului, Nr.10



S_{teren} = 1 454 mp
Mun. Arad, jud. Arad, Str. Pastorului
NEAGU IOAN-LUCIAN : CF 318024 (Top 2656/662.a/b/5 - Micalaca)

S_{teren} = 58 613 mp
Mun. Arad, jud. Arad, str. Podgoriei:
- SC ECOSYSTEME SRL : CF317853,CF307518 Arad
- PAROHIA ORTODOXA MICALACA VECHIE :CF 311087 (Top: 1.30./1/1/1), CF 323240 (Top: 1.30./1/1/2),Arad

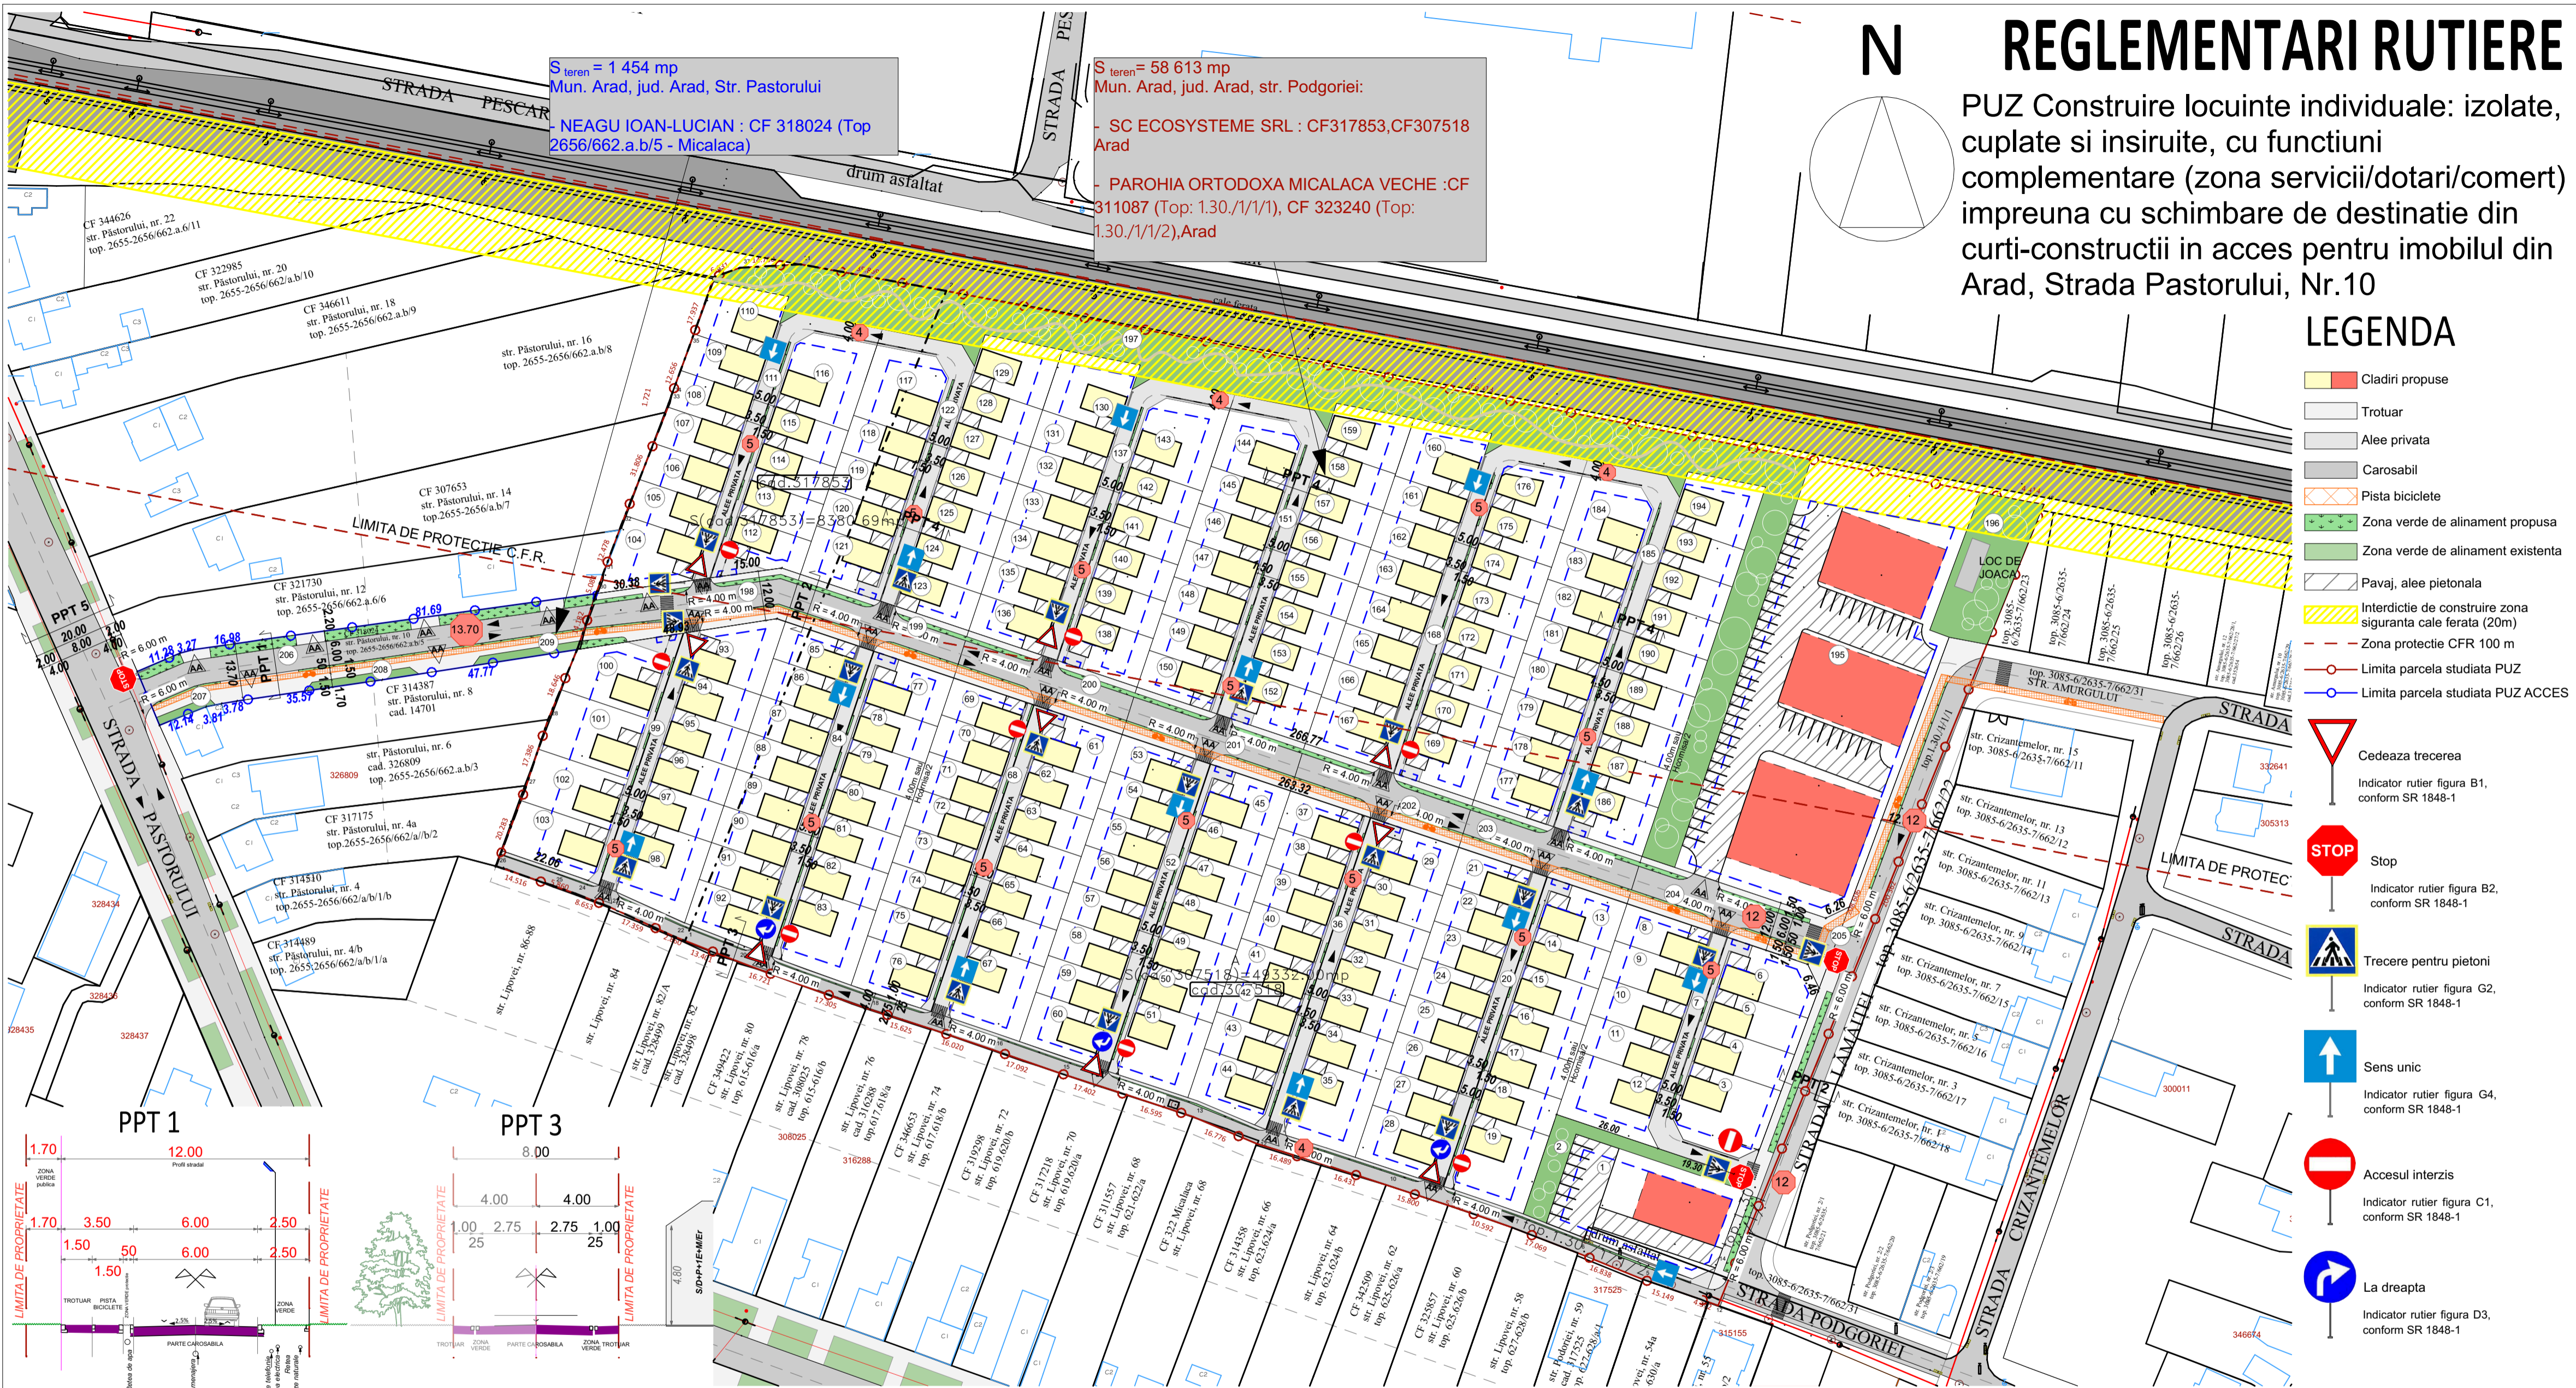

LEGENDA

- Cladiri propuse
- Trotuar
- Alei privata
- Carosabil
- Pista biciclete
- Zona verde de alinament propusa
- Zona verde de alinament existenta
- Pavaj, alei pietonale
- Interdictie de construire zona siguranta calei ferate (20m)
- Zona protectie CFR 100 m
- Limita parcela studiata PUZ
- Limita parcela studiata PUZ ACCES
- Cedeaza trecerea
- Indicator rutier figura B1, conform SR 1848-1
- Stop
- Indicator rutier figura B2, conform SR 1848-1
- Trecere pentru pietoni
- Indicator rutier figura G2, conform SR 1848-1
- Sens unic
- Indicator rutier figura G4, conform SR 1848-1
- Accesul interzis
- Indicator rutier figura C1, conform SR 1848-1
- La dreapta
- Indicator rutier figura D3, conform SR 1848-1

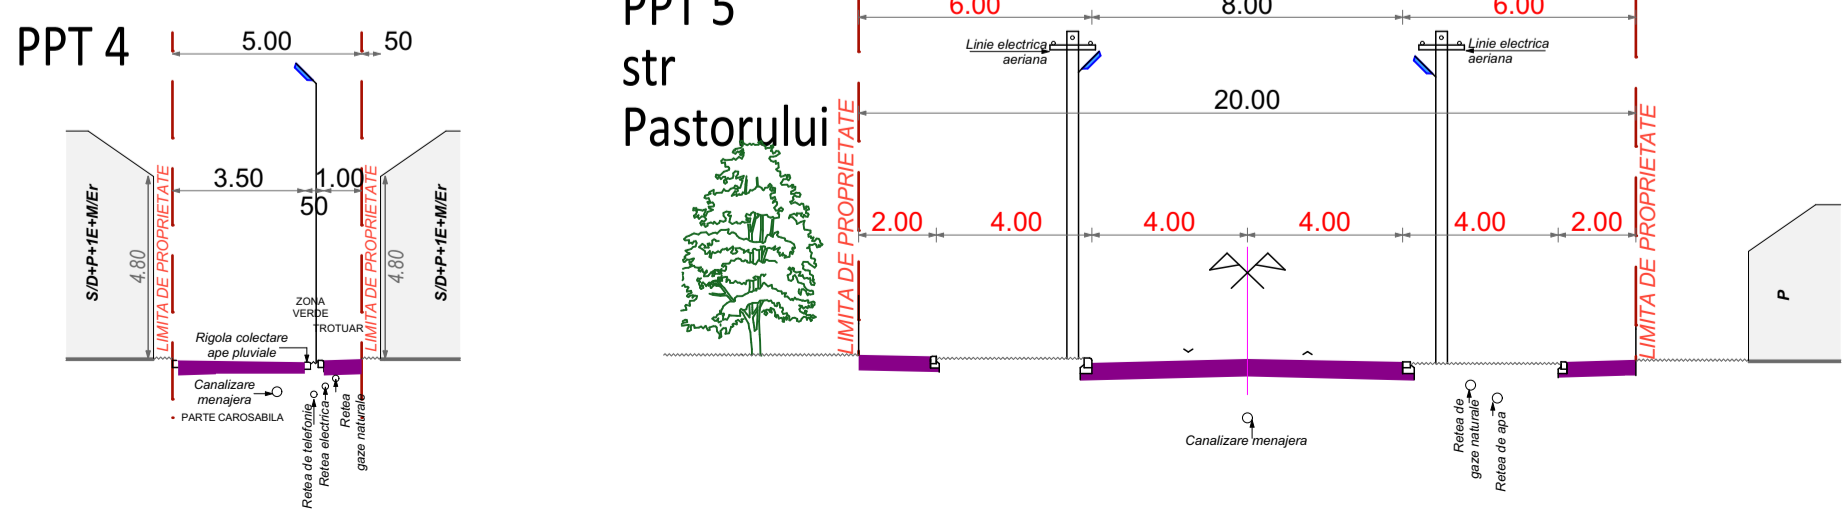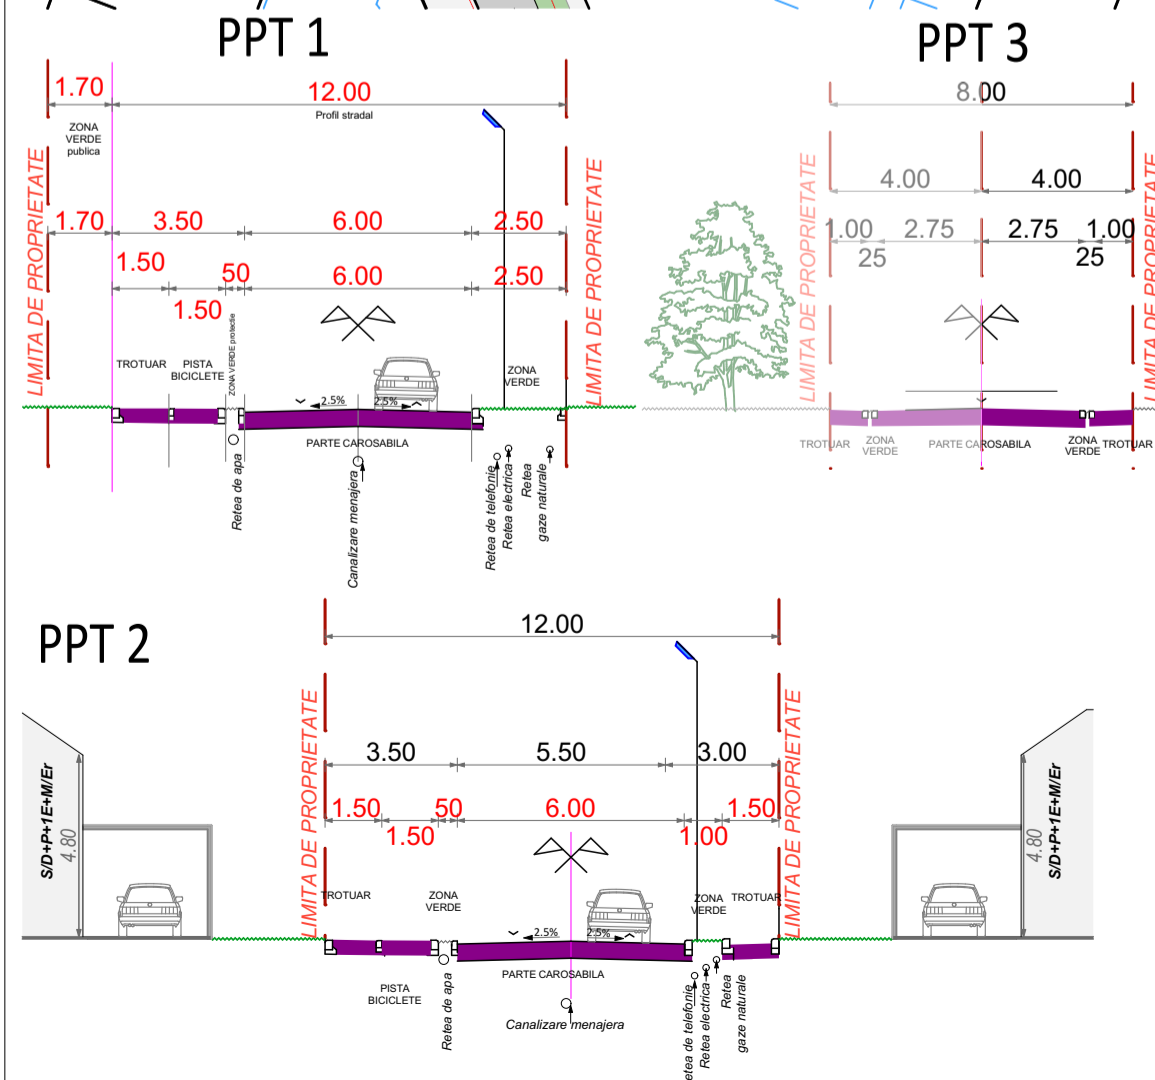

PROFILE STRADALE

		S.C. ALPHA ENGINEERING S.R.L TEL.: 0724-374.873 / 0742-488.809	Sat Chişoda, str. Pârului, nr. 7, comuna Giroc, jud. Timiş ROMÂNIA	BENEFICIAR: PAROHIA ORTODOXA MICALACA VECHIE SC ECOSYSTEME SRL, NEAGU IOAN-LUCIAN Mun. Arad, jud. Arad, str. Podgoriei, CF317853, CF307518, CF 311087, CF 323240, CF 318024, Arad	PROIECT NR.: 2022
PROIECT:	PUZ Construire locuinte individuale: izolate, cuplate si insiruite, cu functiuni complementare (zona servicii/dotari/comert) impreuna cu schimbare de destinatie din curti-constructii in acces pentru imobilul din Arad, Strada Pastorului, Nr.10	FAZA: P.U.Z.			
PLANŞA:	Plan de situatie propus	PLANŞA NR.:	1		
SPECIFICATIE	NUME	SEMNTATURA	SCARA:	1:1000	
SEF PROIECT	Ing. ADRIAN ZBIRCEA		DATA:	DECEMBRIE 2022	
PROIECTAT	Ing. ADRIAN ZBIRCEA				
VERIFICAT	Ing. ADRIAN ZBIRCEA				