
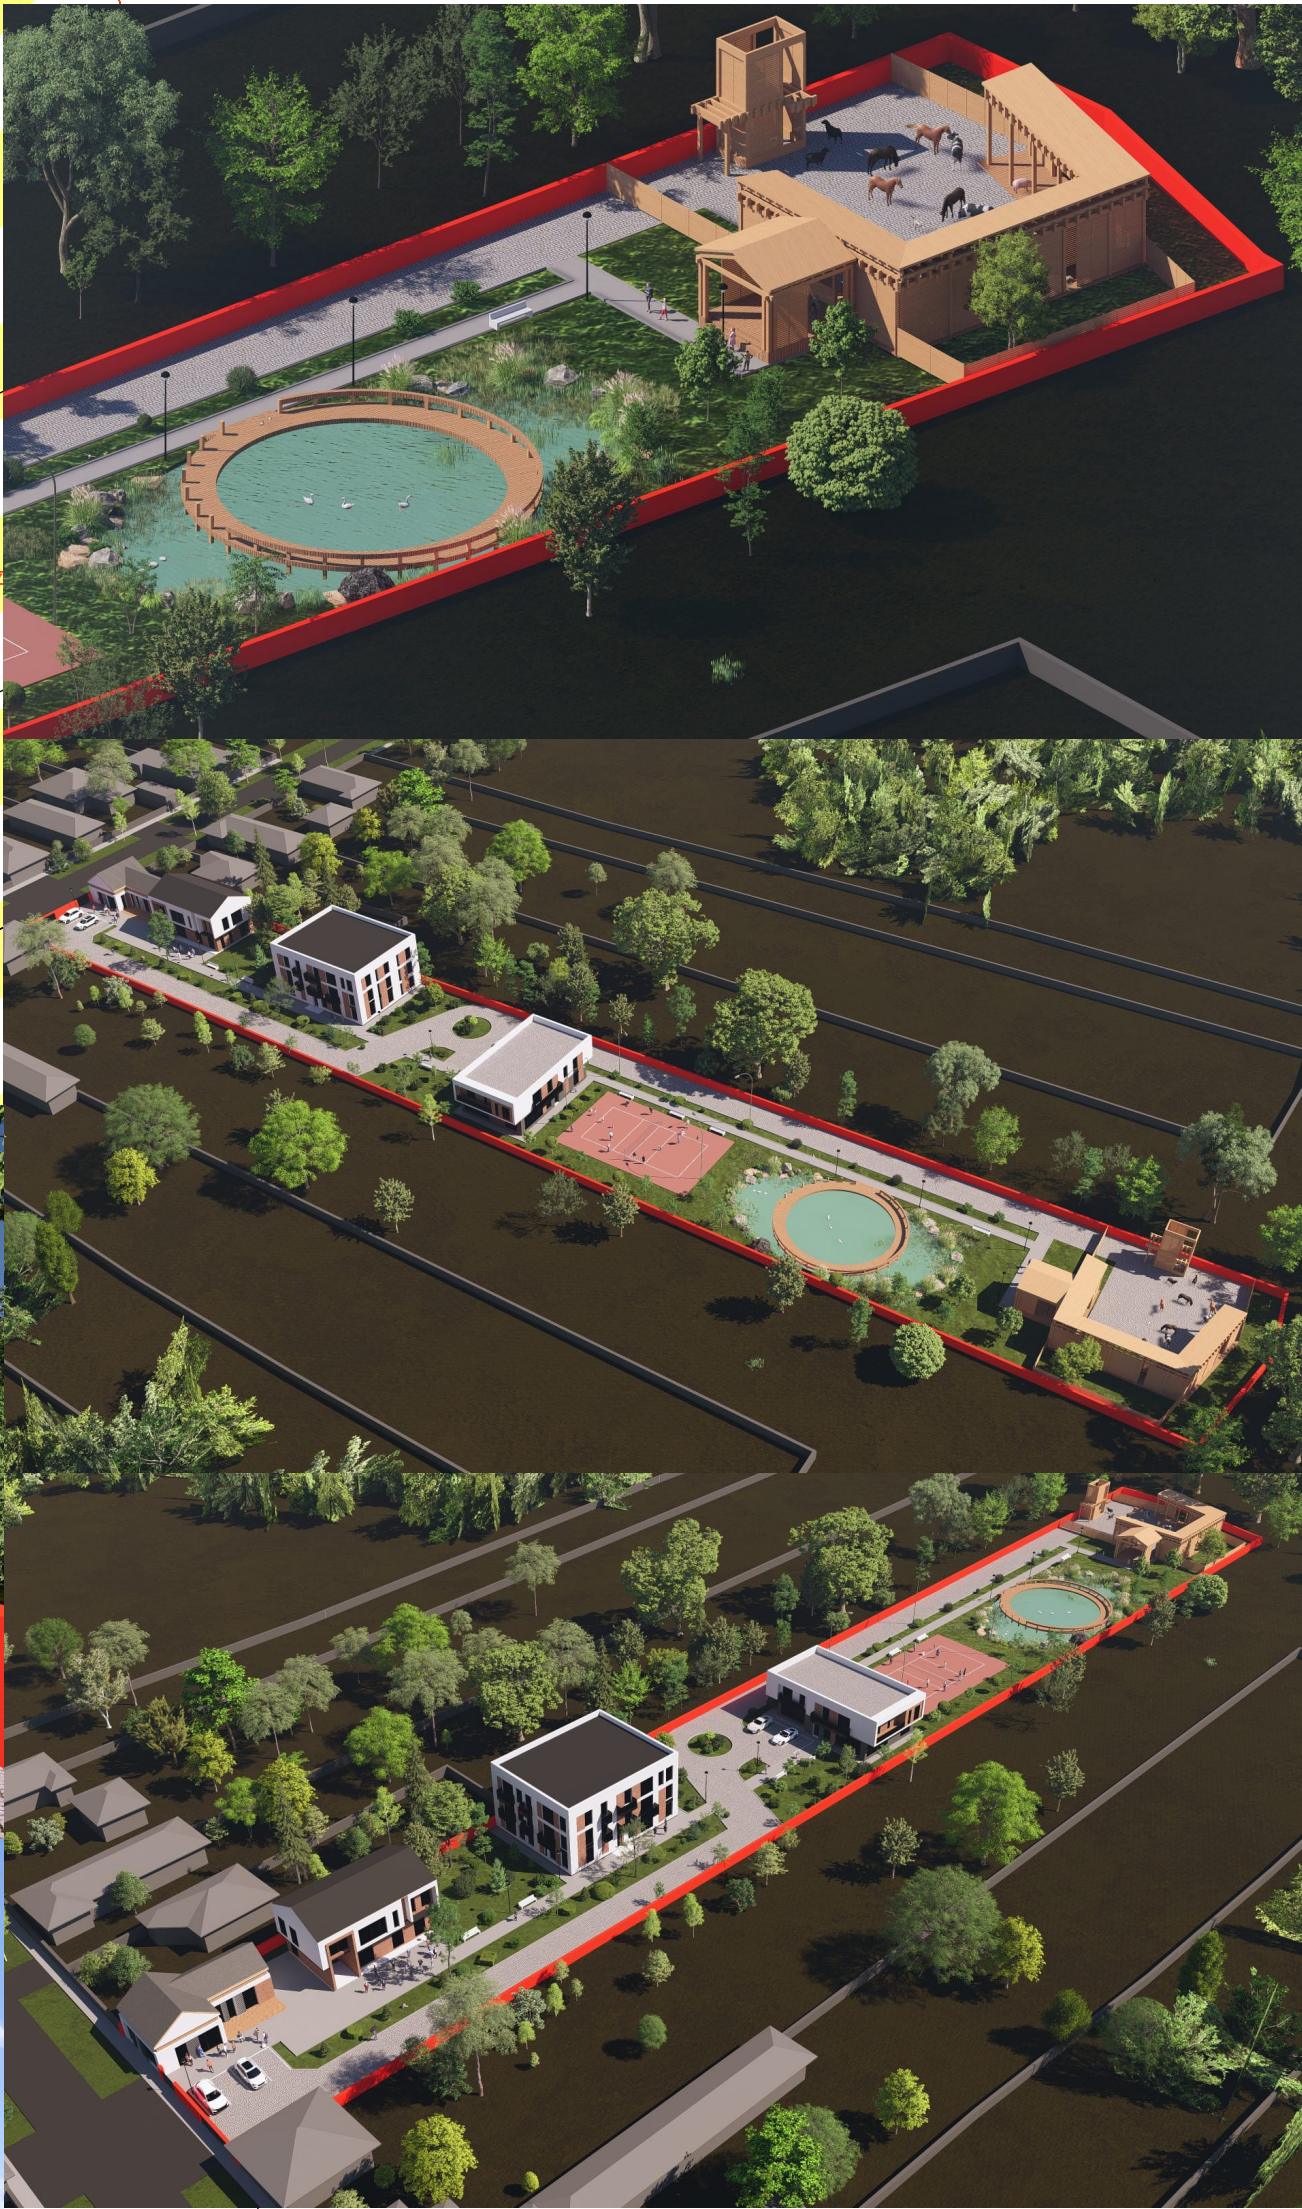


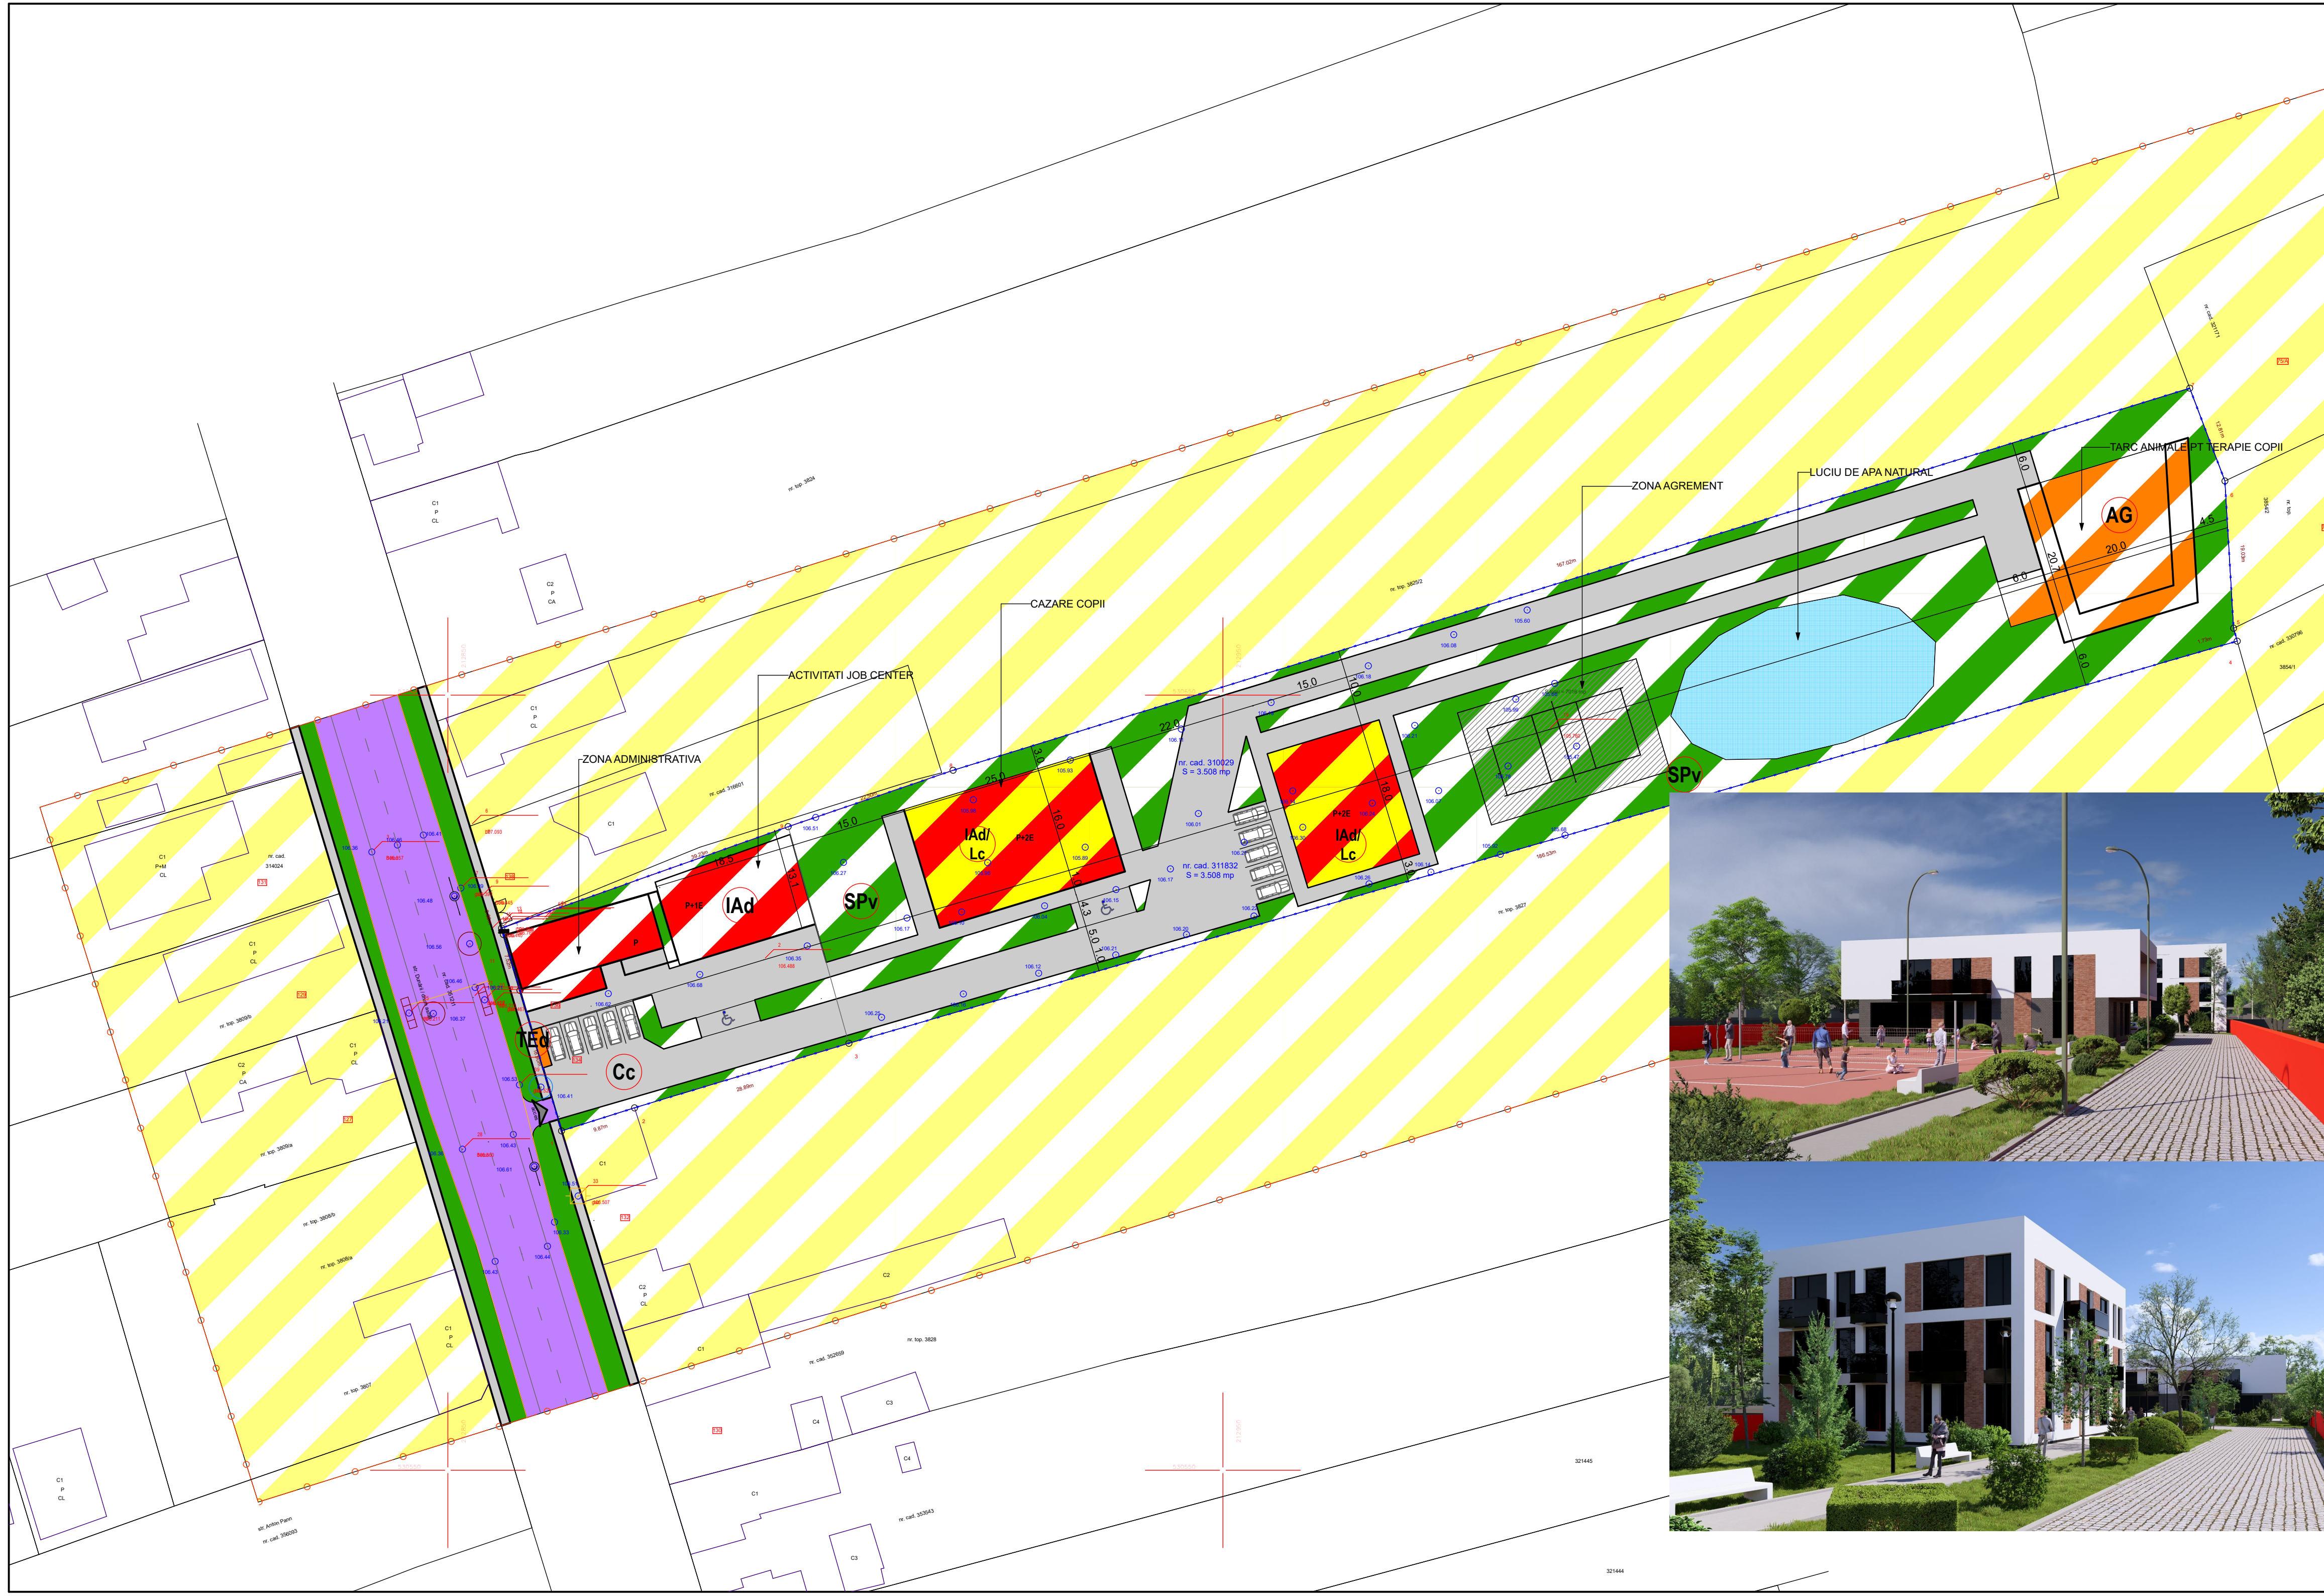

S.C. L&C TOTAL PROIECT S.R.L. Arad, str.Muncii nr.34 C.I.F. 17446955				Beneficiar FUNDATIA CRESTINA RCE - SPERANTA COPIILOR	PROIECT NR.06/2025
SPECIFICATIE	NUME	SEMNAURA	SCARA	Titlu proiect-adresa CONSTRUIRE CENTRU MULTIFUNCTIONAL RCE - Arad, str.Dunarii nr.134, 136, jud.Arad	FAZA
SEF PROIECT	arh.Cioara Lucian		1:500		P.U.Z.
PROIECTAT	arh.Cioara Lucian		DATA	Titlu plansa PROPUNERE MOBILARE/ ILUSTRARE URBANISTICA	Plansa nr.06-A
DESENAT	arh.Cioara Lucian		2025		