

# REGLEMENTARI EDILITARE SC. 1:500

# PLAN URBANISTIC ZONAL ZONA REZIDENTIALA P+1E

## LEGENDA:



### DELIMITARE

- ZONA STUDIATA 14.400 mp
- INCINTA CU PROPUNERI 3 988 mp

### PROPUS:

- BEP - BRANSAMENT ELECTRIC SUBTERAN
- CAMIN PROPUS APA POTABILA
- App - CONDUCTA APA POTABILA
- AP - CONDUCTA PLUVIAL
- CPP - CAMIN VIZITARE PLUVIAL
- Cmp - CONDUCTA CANAL MENAJER
- Gp - CONDUCTA ALIMENTARE GAZ
- CAMIN MENAJER
- HIDRANT EXTERIOR SUPRATERAN

\* POZITIA EXACTA A RETELOR EDILITARE DIN INCINTA SE VA STABILI LA FAZA DTAC

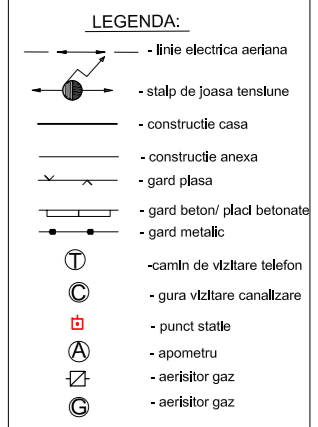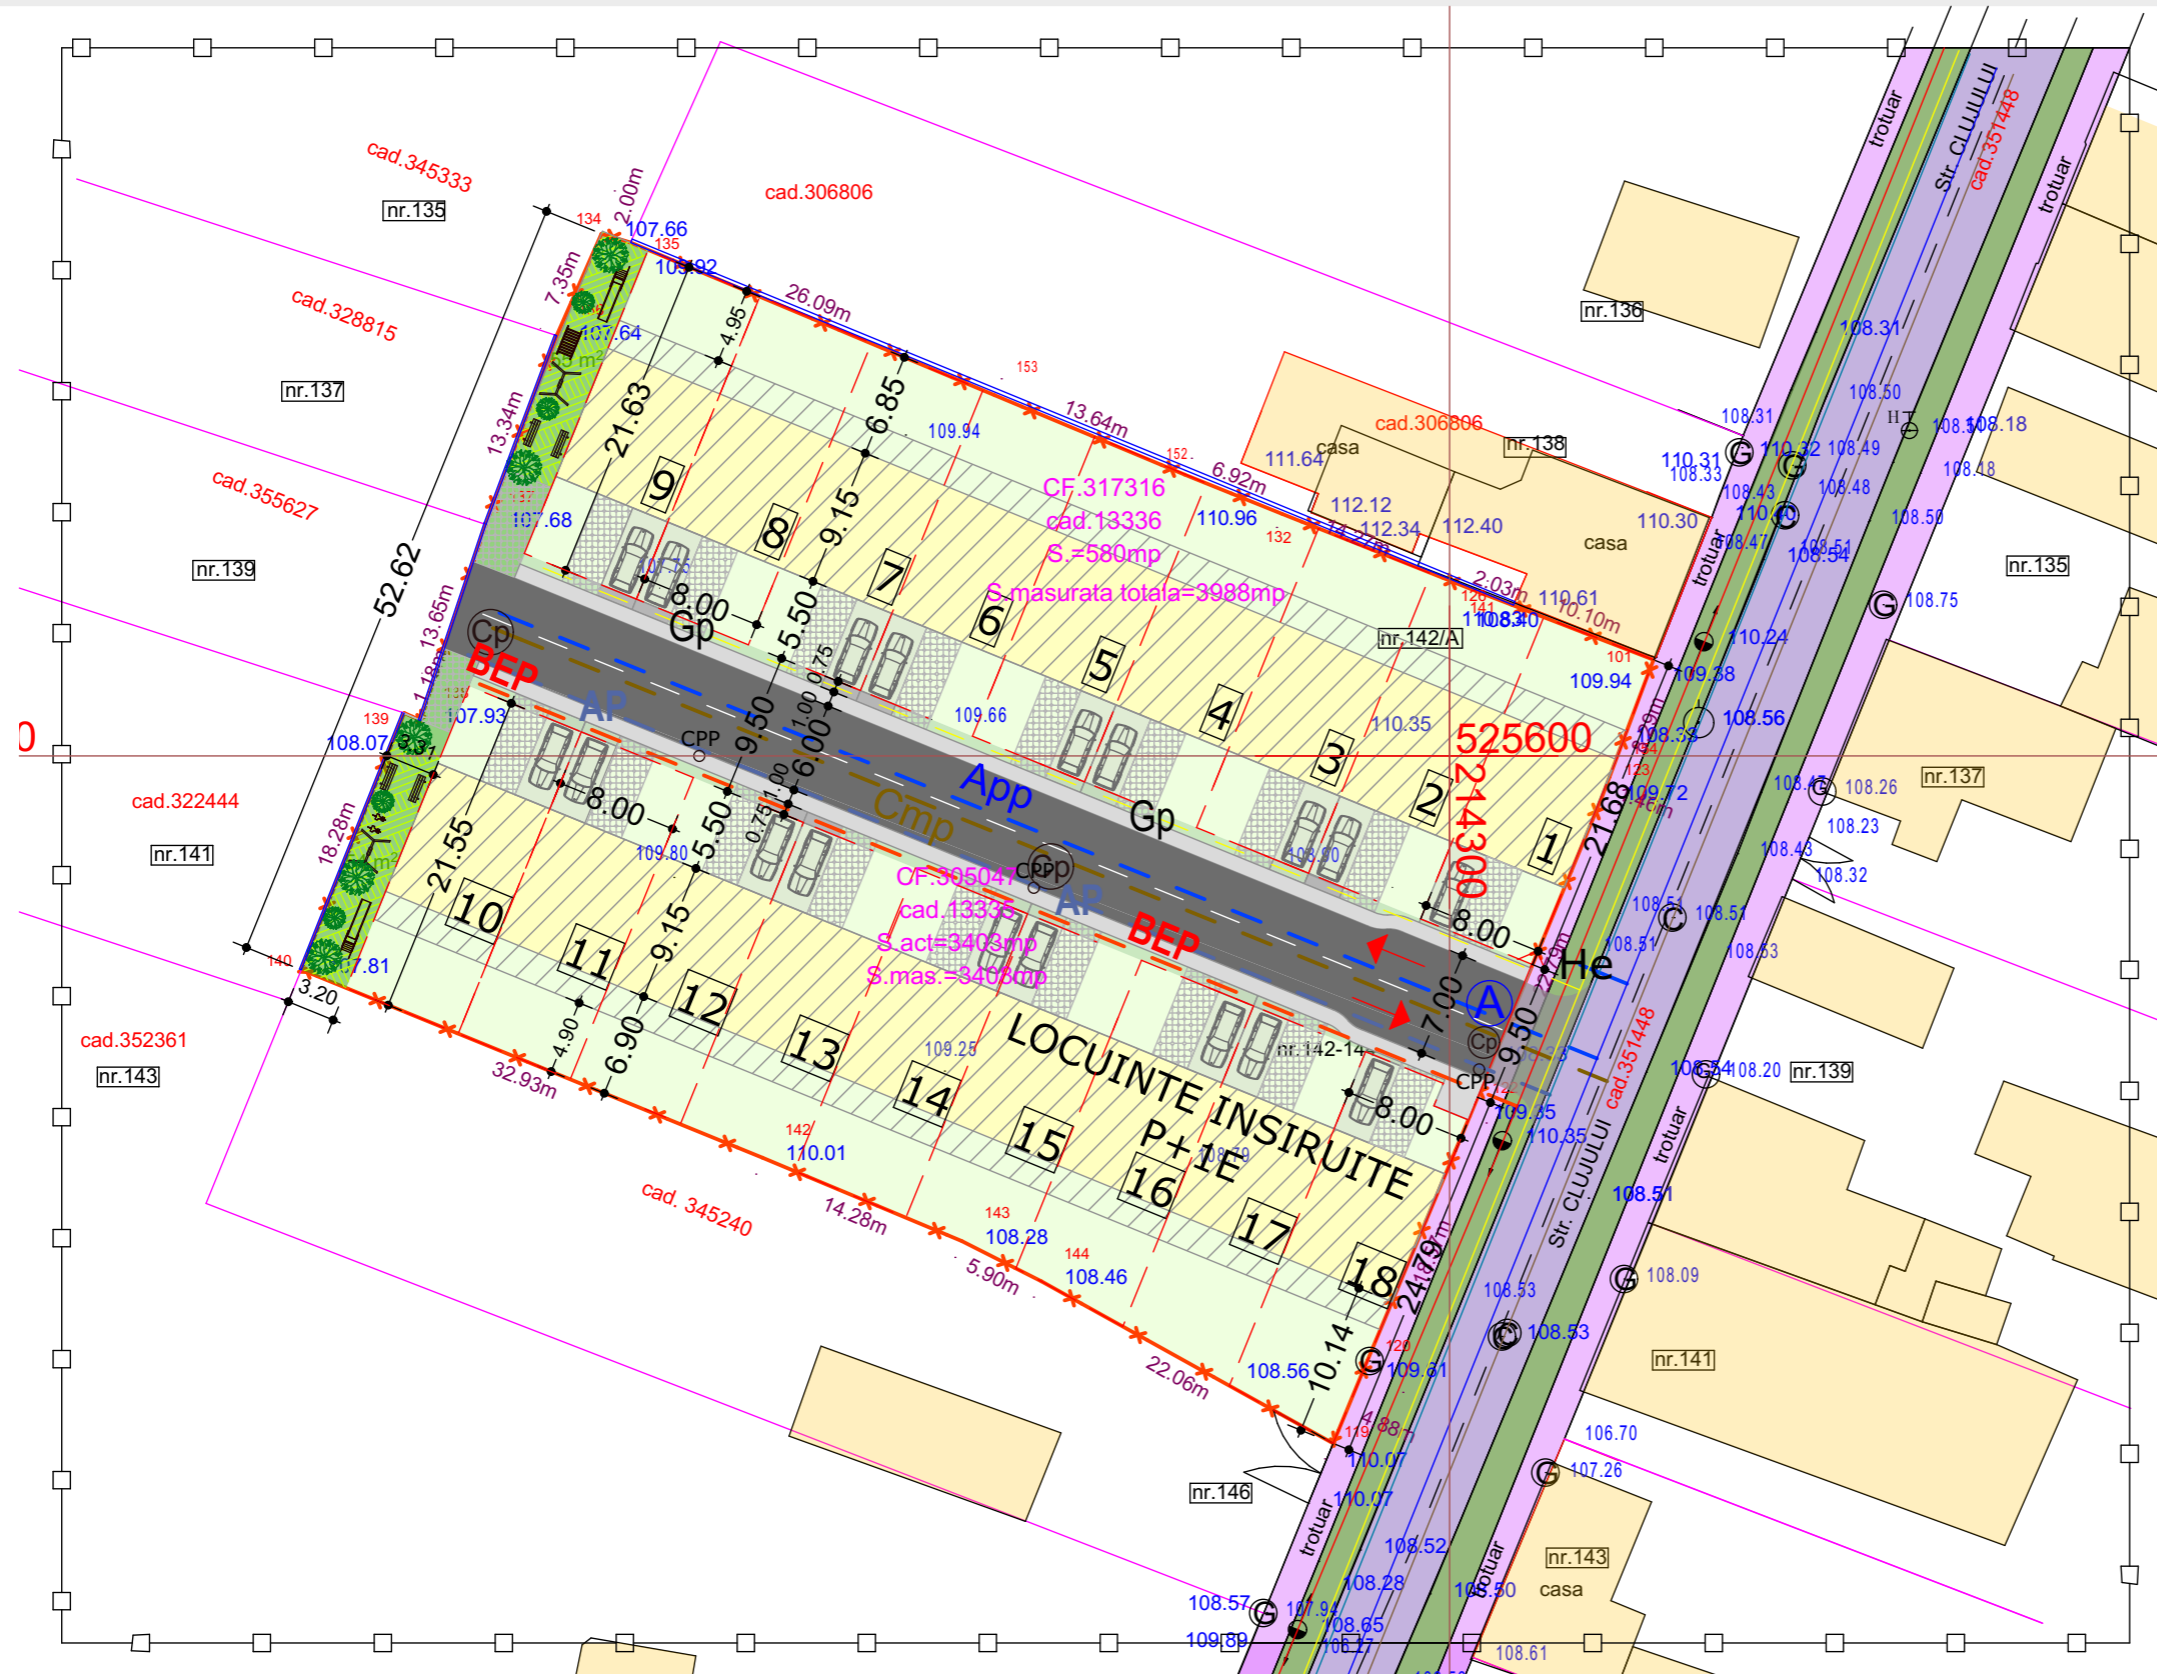

Parcela (317316)				Parcela (305047)			
Nr. Pct.	Coordonate pct.de contur X [m]	Coordonate pct.de contur Y [m]	Lungimi laturi D(i,i+1)	Nr. Pct.	Coordonate pct.de contur X [m]	Coordonate pct.de contur Y [m]	Lungimi laturi D(i,i+1)
100	525606.360	214316.317	10.101	136	525627.792	214243.795	13.336
141	525610.011	214306.899	2.027	137	525615.300	214239.125	13.651
126	525610.734	214305.005	14.266	138	525602.354	214234.796	1.183
132	525616.008	214291.750	6.922	139	525602.838	214233.717	18.284
152	525618.594	214285.329	13.644	140	525585.866	214226.915	32.926
153	525623.856	214272.741	26.095	142	525573.434	214257.404	14.282
135	525633.948	214248.677	2.002	143	525567.924	214270.580	5.902
134	525634.523	214246.759	7.355	144	525565.262	214275.848	22.064
136	525627.792	214243.795	75.483	119	525554.548	214295.136	4.875
154	525598.599	214313.404	8.290	120	525559.055	214296.995	18.570
S(317316)=580,00mp P=166,184m				122	525576.182	214304.173	22.787
				123	525597.235	214312.892	1.457
				154	525598.599	214313.404	75.483
				S(305047)=3407,56mp P=244,800m			

<b>STACONS</b> proiectare & consultanta <small>bulevardul Decebal, nr. 6 Anad CP 310133                  tel: 0257212066                  fax: 0257212069                  stacons_arad@stacons.ro                  www.stacons.ro</small>	ISO 9001 : 2015	Beneficiar: <b>SC ELLADA BUILDINGS SRL</b> Nr. proiect: 18/2022	
		Jud. Arad, com. Pecica, str.2, nr.93A	
SPECIFICATIE SEF PROIECT PROIECTAT DESENAT	NUME arh.Crainic Dorin Paul ing. Nicoras Ionut arh.stag.Golban Nicoleta	SEMNATURA Scara: 1:500 Data: MARTIE 2022	Format: A3 Titlu proiect: Elaborare PUZ si RLU <b>CONSTRUIRE ZONA REZIDENTIALA</b> Jud.Arad, Loc.Arad,str. Clujului, nr.142/A si 142-144 Titlu plansa: <b>REGLEMENTARI EDILITARE</b> Plansa nr.: 04 URB