


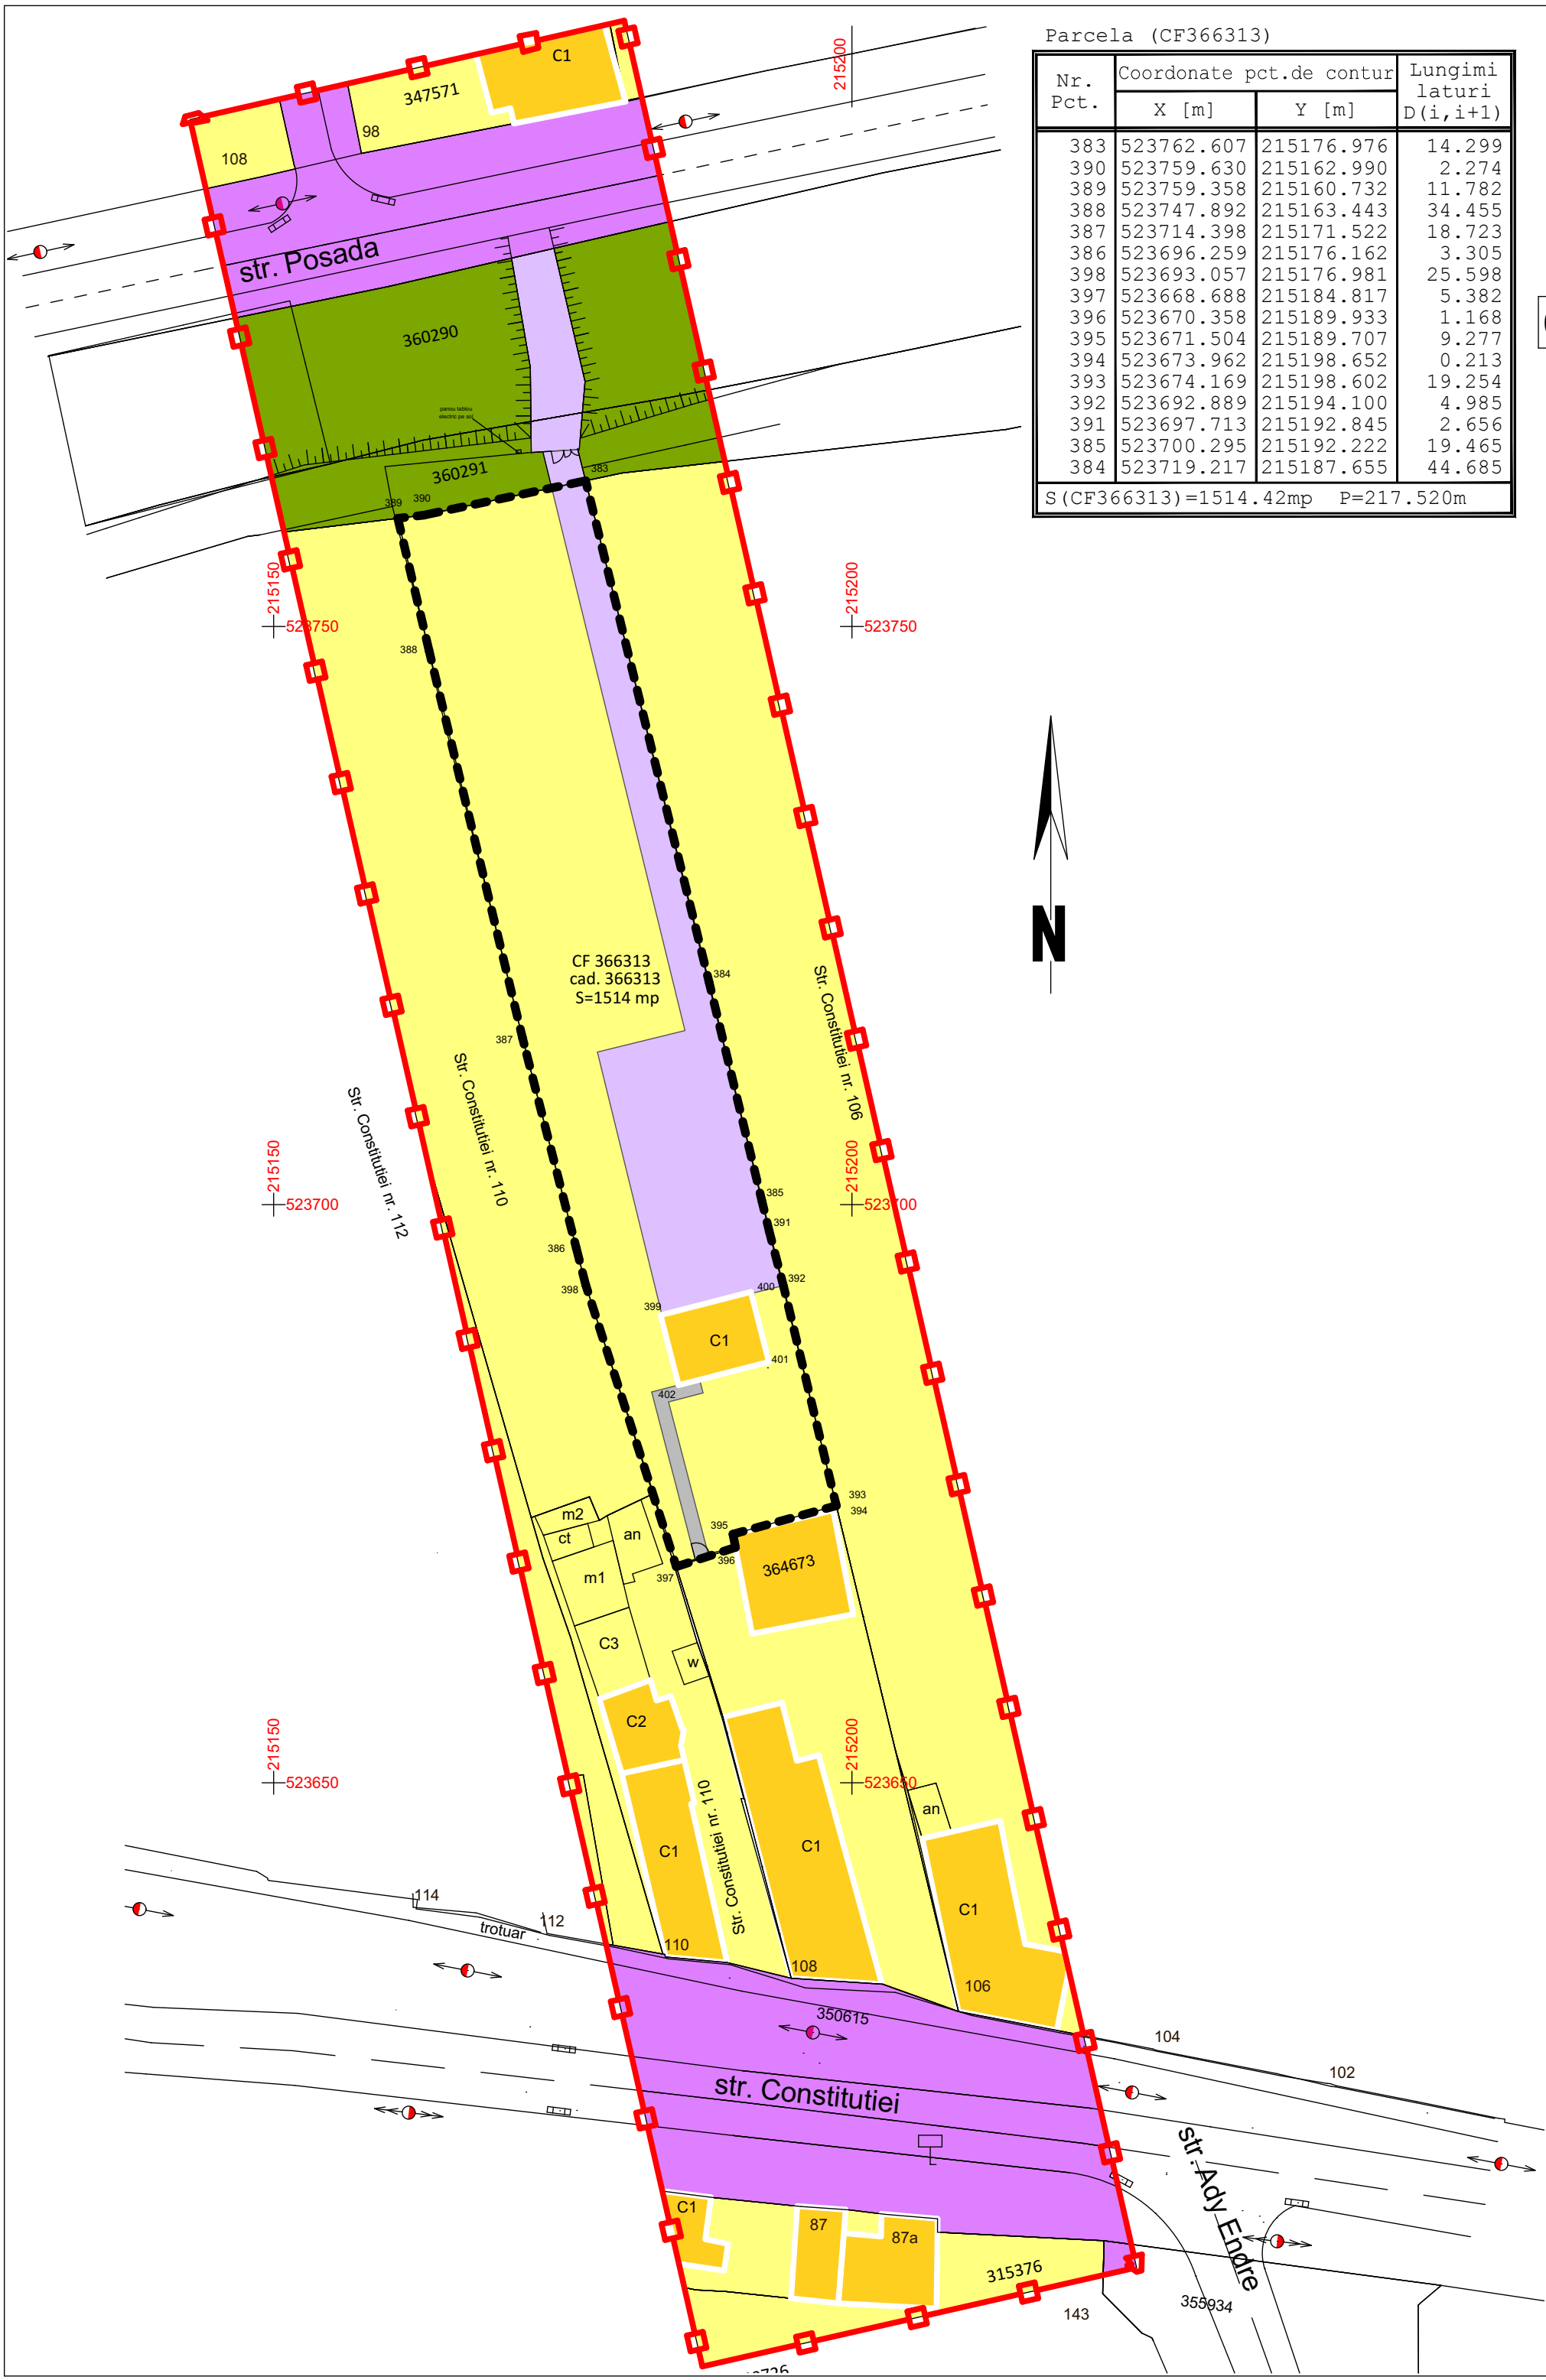


Parcela (CF366313)			
Nr. Pct.	Coordonate pct.de contur		Lungimi laturi D(i,i+1)
	X [m]	Y [m]	
383	523762.607	215176.976	14.299
390	523759.630	215162.990	2.274
389	523759.358	215160.732	11.782
388	523747.892	215163.443	34.455
387	523714.398	215171.522	18.723
386	523696.259	215176.162	3.305
398	523693.057	215176.981	25.598
397	523668.688	215184.817	5.382
396	523670.358	215189.933	1.168
395	523671.504	215189.707	9.277
394	523673.962	215198.652	0.213
393	523674.169	215198.602	19.254
392	523692.889	215194.100	4.985
391	523697.713	215192.845	2.656
385	523700.295	215192.222	19.465
384	523719.217	215187.655	44.685
S (CF366313)=1514.42mp P=217.520m			

P. U. D.

PLAN URBANISTIC DE DETALIU

„CONSTRUIRE LOCUINTA INDIVIDUALA, ANEXA SI REALIZARE ACCES AUTO LA COTA STRAZII POSADA”, municipiul **ARAD**, str. Posada nr. 65

02 SITUATIA EXISTENTA

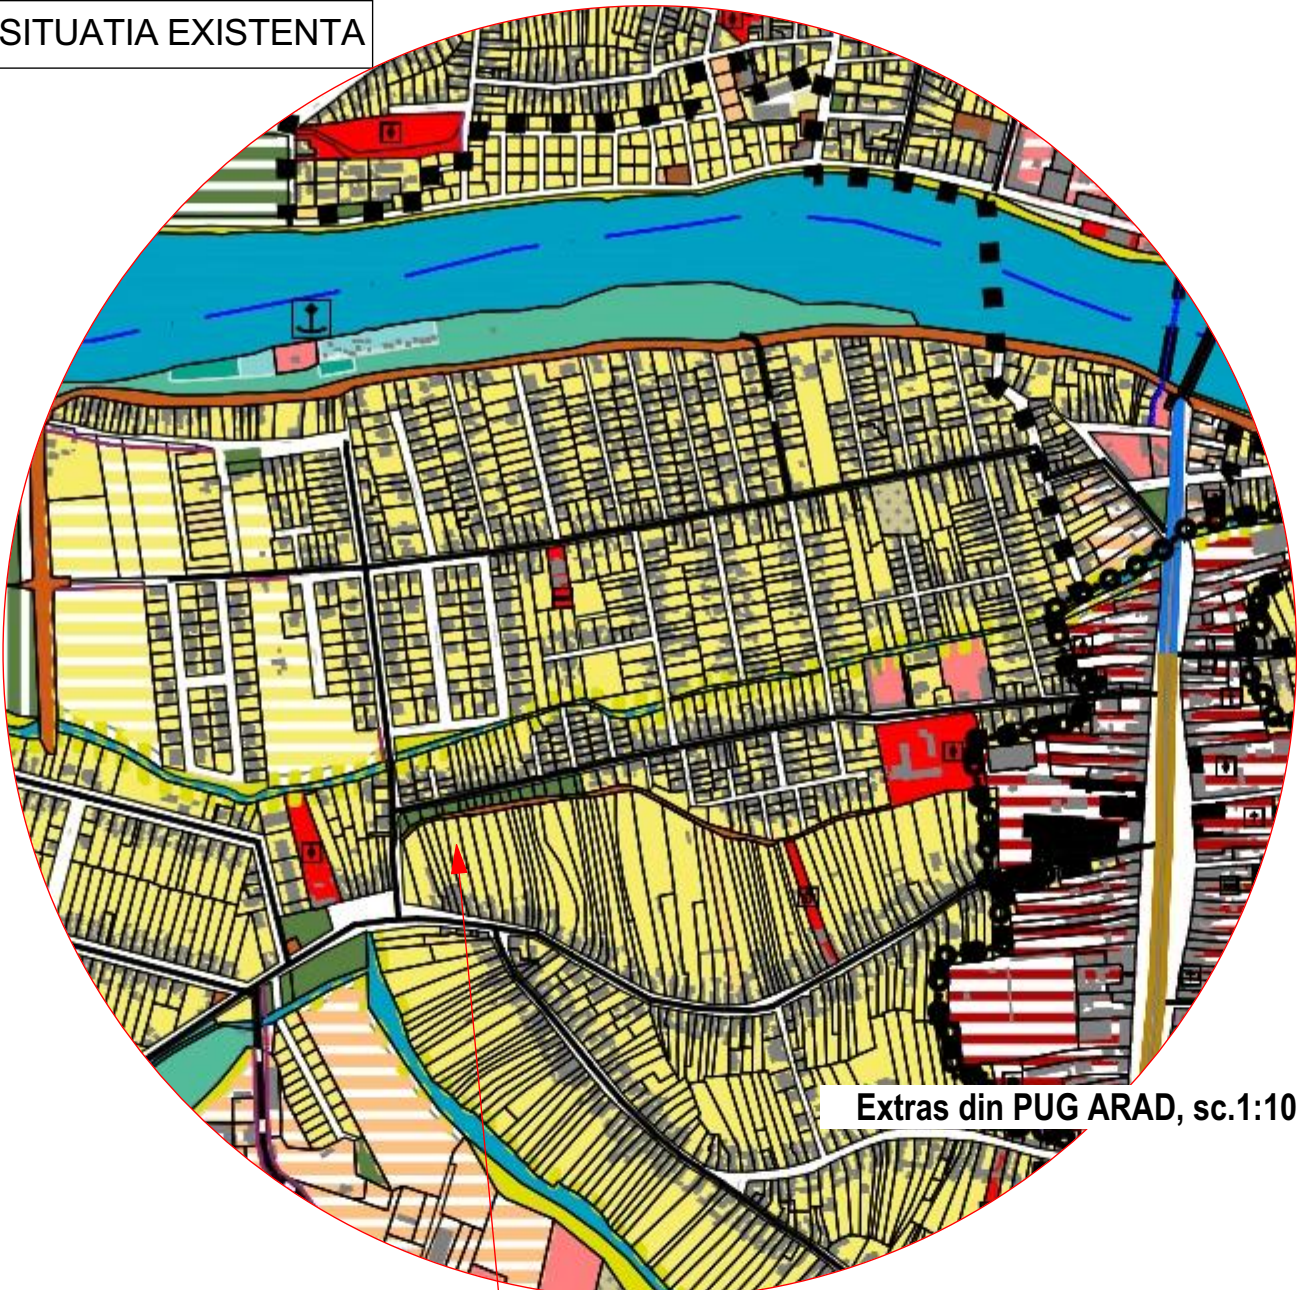

Extras din PUG ARAD, sc.1:10000

INCINTA PUD

LEGENDA

LIMITE

-
- ZONA STUDIATA 7675mp
-
- INCINTA PUD 1514mp

BARIERA FIZICA

-
- ZONA VERDE DIG (NEFUNCTIONAL)

ZONIFICARE FUNCȚIONALĂ

-
-
- ZONA LOCUINTE INDIVIDUALE

CĂI DE COMUNICAȚII

-
- CĂI DE COMUNICAȚIE RUTIERĂ ȘI AMENAJĂRI AFERENTE
-
- ACCES/CIRCULATII AUTO DE INCINTĂ
-
- CIRCULATII PIETONALE DE INCINTA

	MK ARCHITECTURE arhitectura • urbanism • design interior • restaurare CUI 41770287 • J2/1738/15.10.2019 office@mkarchitecture.ro • 004 (0) 740 643 031			Beneficiar IOVA DORIN SI IOVA ANCA PATRICIA	Nr.proiect 2/2024
				Titlu proiect CONSTRUIRE LOCUINTA INDIVIDUALA, ANEXA SI REALIZARE ACCES AUTO LA COTA STRAZII POSADA	
SPECIFICATIE	NUME	SEMNATURA	Scara:	Amplasament	Faza
ȘEF PROIECT	arh. A.Nagy-Vizitiu		1:500, 1:2.33	mun. Arad, str. Posada nr. 65	P.U.D.
PROIECTAT	arh. Maria Koller		Data:	Titlu planșă	Nr.planșă 02/8
DESENAT	arh. Maria Koller		ian.2024	SITUATIA EXISTENTA	