
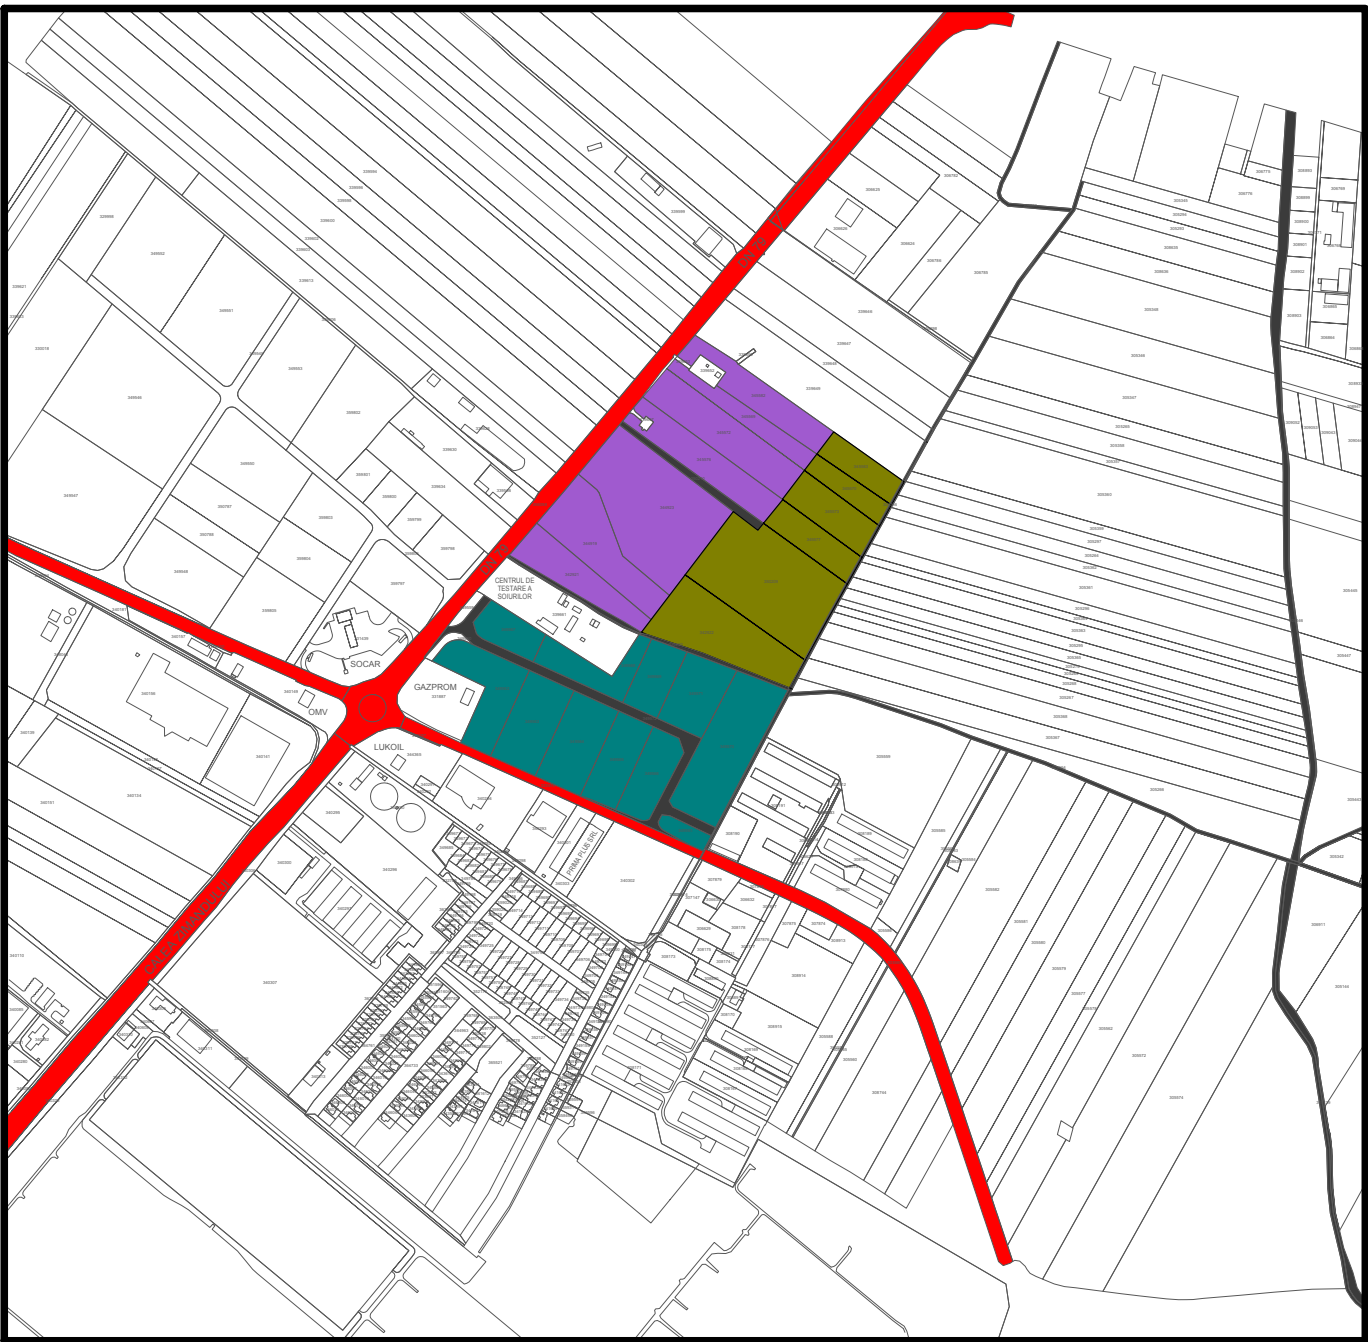


PUZ - ZONA INDUSTRIE NEPOLUANTA, DEPOZITARE SI SERVICII

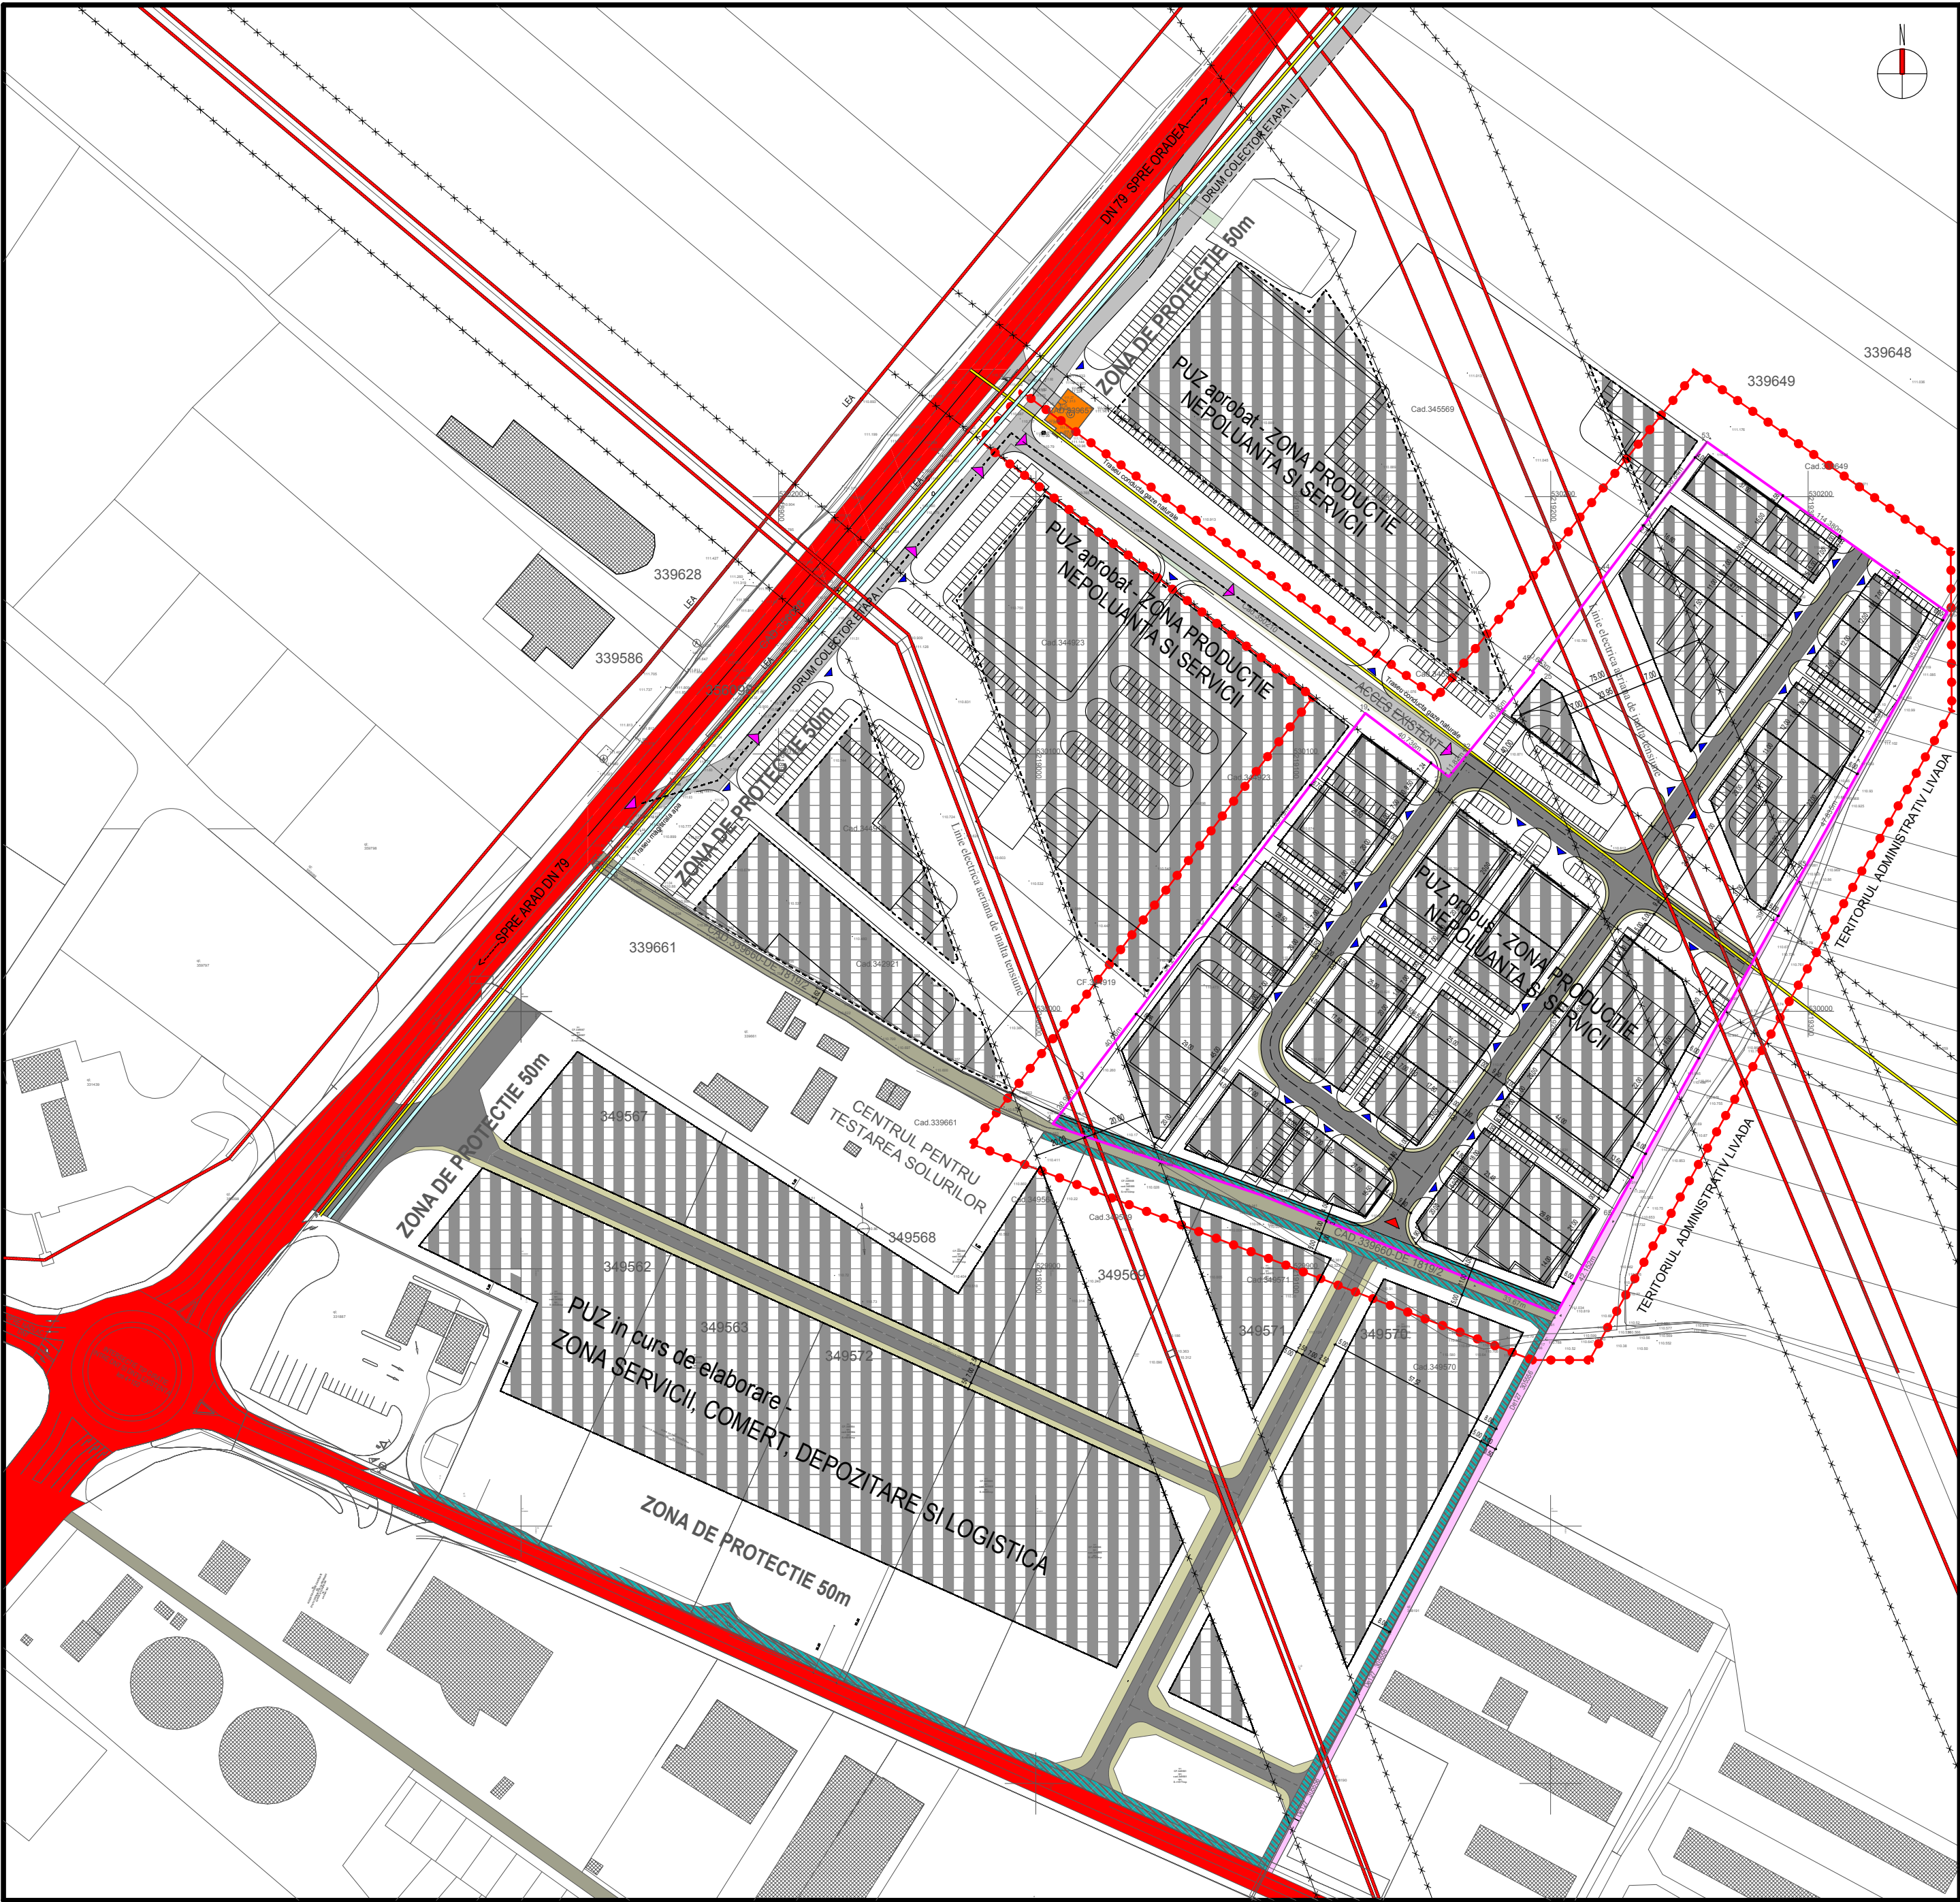

PLAN DE INCADRARE IN ZONA sc 1 : 10.000

FAZA : AVIZ DE OPORTUNITATE

LEGENDA:

- Constructii existente in zona
- Limita incinta studiata proprietate a beneficiarilor
- Limita loturi existente in zona
- Limita zonei studiate in cadrul PUZ
- Drum national DN 79
- Retea distributie gaze naturale existenta
- Drum de exploatare existent DE 127
- Conducta magistrala apa
- Linie electrica aeriana existenta in zona studiata
- Limita zone de protectie (gaze naturale/linie electrica)
- Zona constructii aferente lucrarilor edilitare

 Circulatii carosabile propuse Circulatii carosabile existente Circulatii pietonale propuse Teren cedat pt largire/modernizare drumuri existente Drum de exploatare existent DE 1819/2 Limita zonei edificabile propuse Zona edificabile propuse Acces carosabil si pietonal din DN79 Acces carosabil si pietonal in incinta - existent Acces posibil din DE 1819/2 (largire si modernizare) Acces loturi propuse

EXPERT				
VERIFICATOR				
SPECIFICATIE	NUME / PRENUME	SEMNTATURA	CERINTA	REFERAT / EXPERTIZA nr. / data
	S.C. GEOMETRICA CONSTRUCT S.R.L.			Proiect: ZONA INDUSTRIE NEPOLUANTA, DEPOZITARE SI SERVICII
	Str. Gh. Sincal, nr. 2-6, ap. 4, ARAD 310084 RO			NR. PROIECT 80/2024
	tel./fax: 0257 / 211400; 0722 / 970792; 0722 / 247559			ETAPA: A.O.
	www.geometrica.ro; office@geometrica.ro			FAZA: P.U.Z.
SEF PROIECT	Arh. DINULESCU-I. N.		SCARA: 1:2000	Beneficiar: S.C. WESTEND ESTATE S.R.L.
PROIECTAT	Arh. DINULESCU-I. N.			S.C. FOOD TRADE COMPANY S.R.L.
	Arh. DINULESCU-I. S.		DATA: iulie 2025	Planşa: STUDIU DE CVARTAL
INTOCMIT	Arh. DINULESCU-I. S.			NR. PLANSA 05A