


PLAN URBANISTIC ZONAL

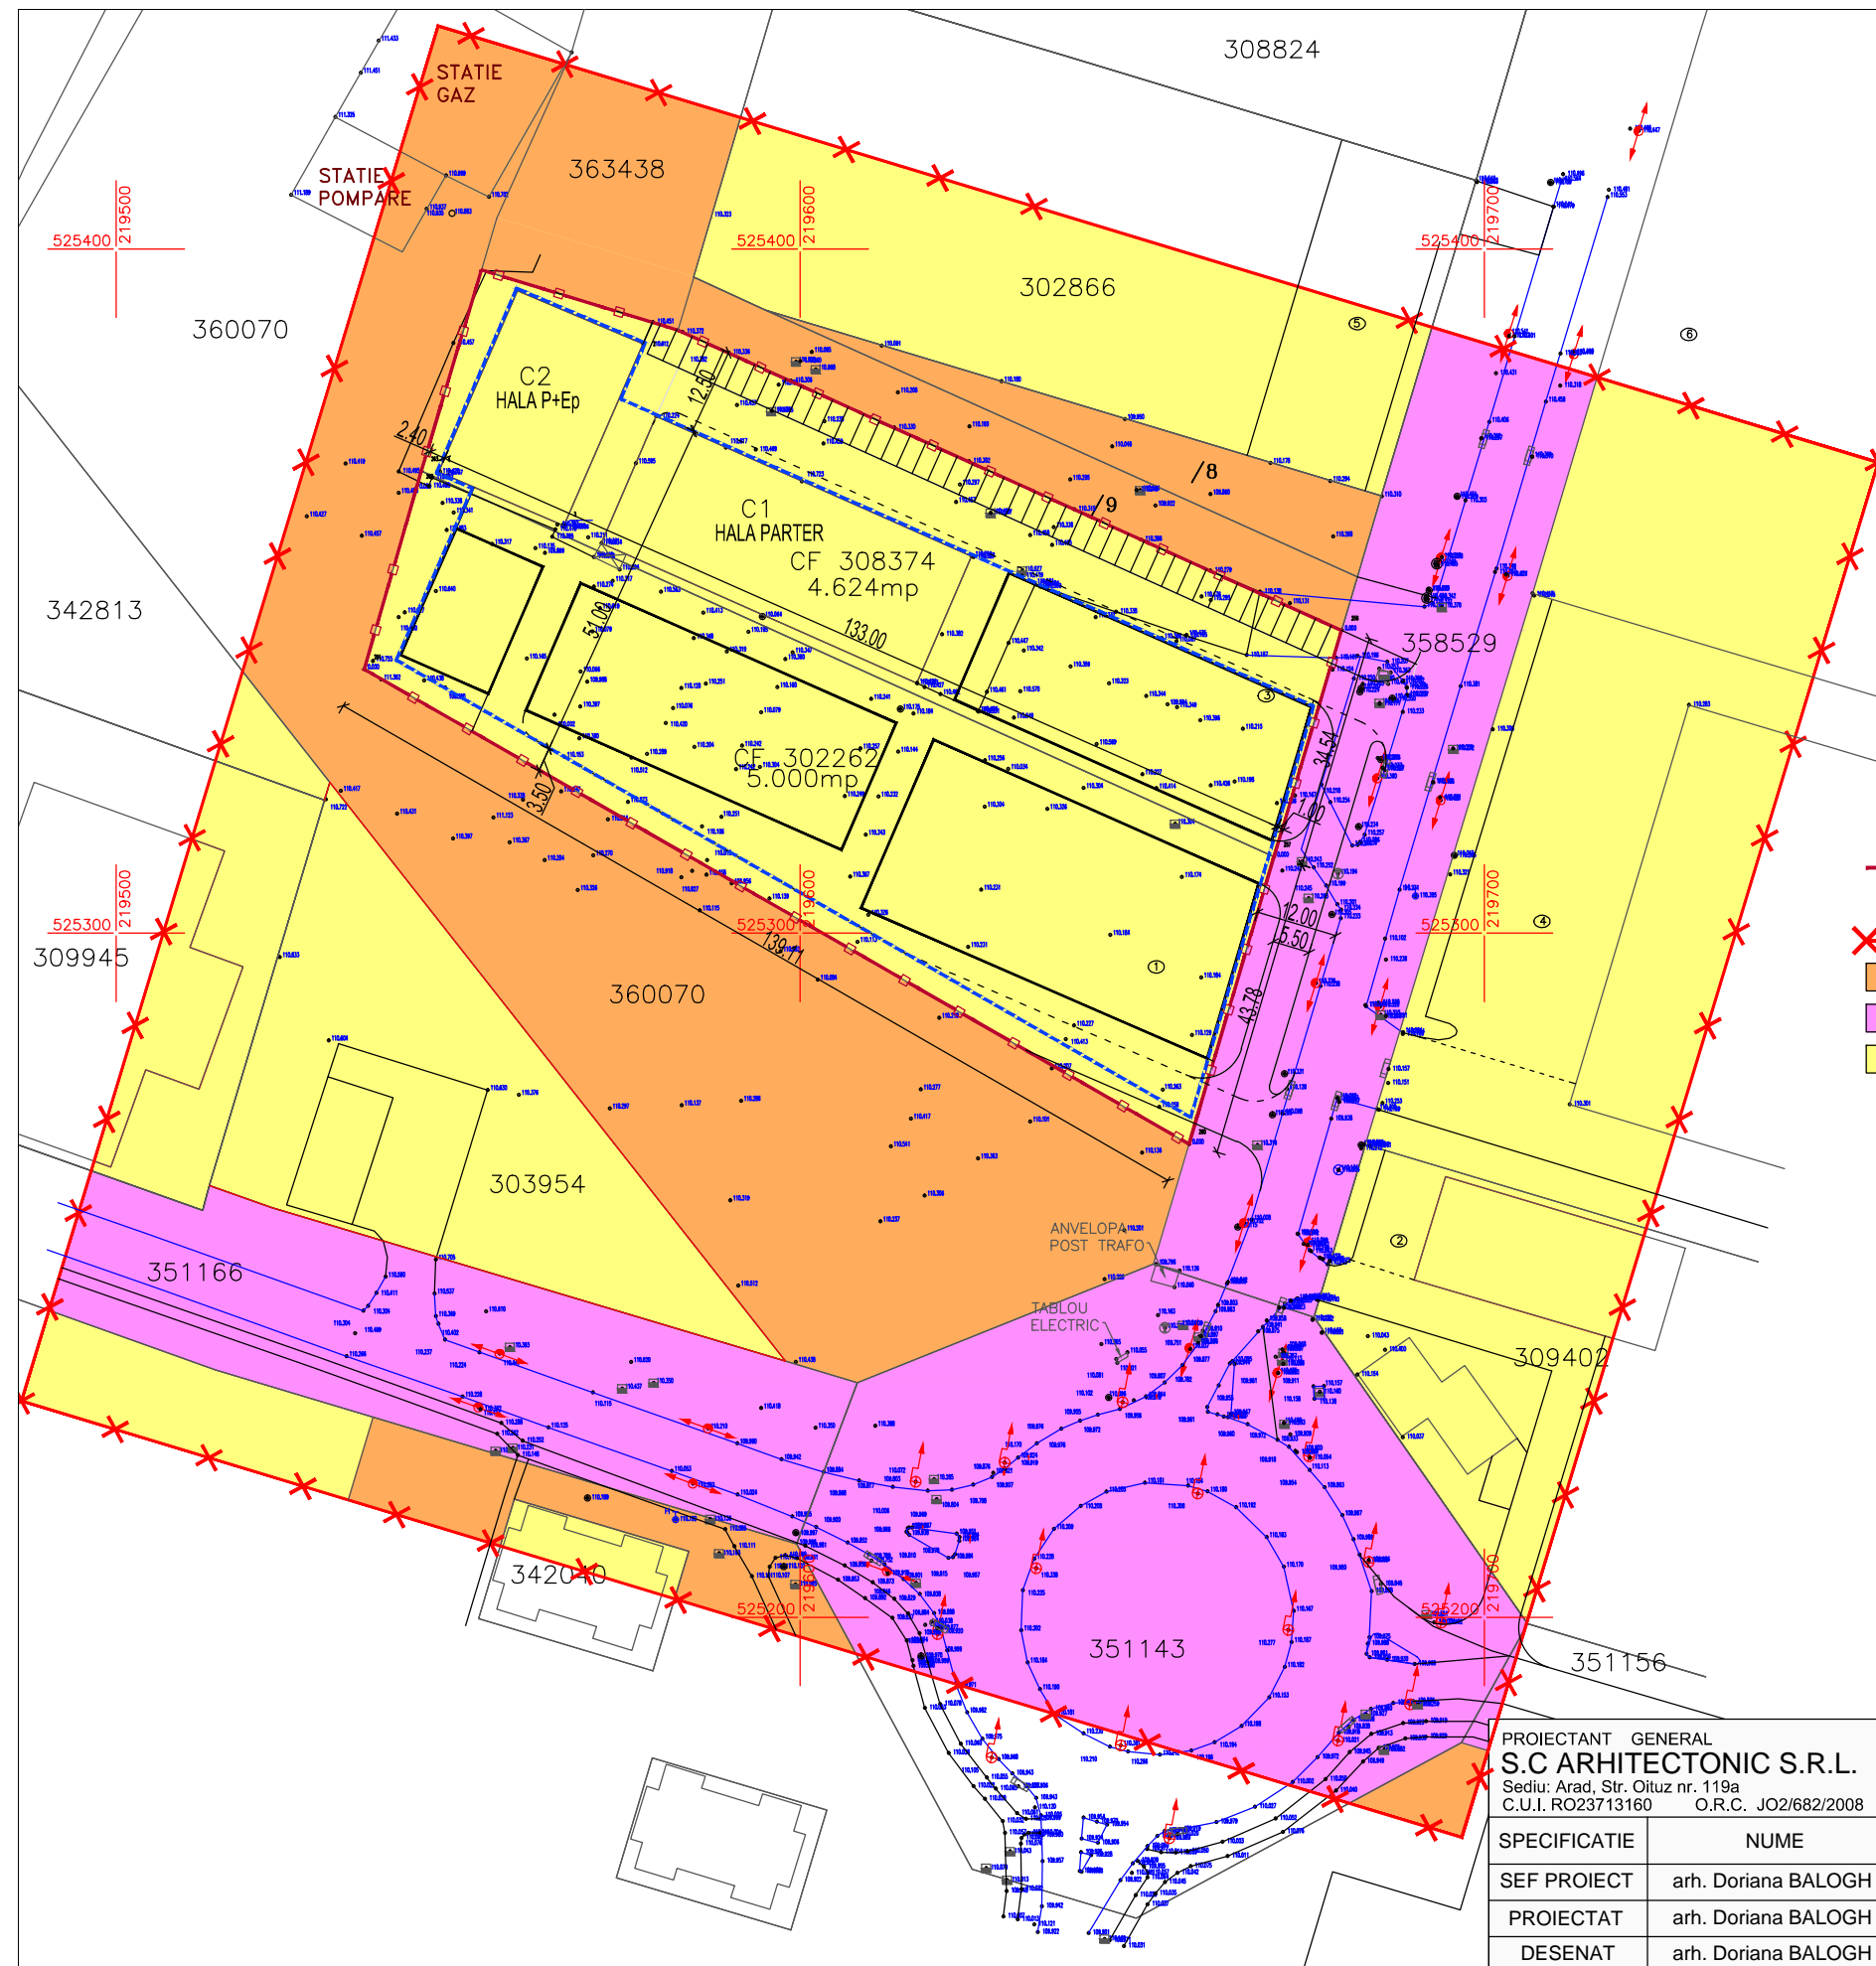




ZONA DEPOZITARE, SERVICII SI COMERT

Mun. Arad, Str. Aurel Crisan nr. 1 si 3

4 PROPRIETATEA ASUPRA TERENURILOR
CIRCULATIA JURIDICA A TERENURILOR



LIMITE

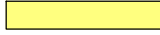-  LIMITA INCINTA PROPU SA SPRE REGLEMENTARE S = 9.624 mp conform Extrase CF nr. 302262 si 308374 Arad
-  LIMITA ZONA STUDIATA S = 46.200 mp
-  DOMENIUL PRIVAT AL STATULUI, DE INTERES LOCAL
-  DOMENIUL PUBLIC AL STATULUI, DE INTERES LOCAL
-  DOMENIUL PRIVAT AL PERSONELOR FIZICE SI JURIDICE, DE INTERES LOCAL

PROIECTANT GENERAL S.C ARHITECTONIC S.R.L. Sediul: Arad, Str. Oltuz nr. 119a C.U.I. RO23713160 O.R.C. JO2/682/2008 Tel. 0726 375 327			Beneficiar: S.C. CLEVER SOLUTIONS POINT S.R.L.	Pr. nr. 153/2022
SPECIFICATIE	NUME	SEMNTURA	Scara: 1:1.000	Titlu Proiect: ZONA DEPOZITARE, SERVICII SI COMER Mun. Arad, Str. Aurel Crisan nr. 1 si 3, Extrase CF 302262 si 308374 Arad
SEF PROIECT	arh. DORIANA BALOGH		Data: dec. 2022	FAZA: PUZ
PROIECTAT	arh. DORIANA BALOGH			Plansa nr. 04 A
DESENAT	arh. DORIANA BALOGH			