



# REGLEMENTARI EDILITARE SC. 1:1000 PUZ

## LEGENDA:






### DELIMITARE

-  ZONA STUDIATA 410 000 mp
-  INCINTA CU PROPUNERI 7 500 mp






### ZONE DE PROTECTIE / INTERDICTIE

-  ZONA DE PROTECTIE FATA DE CANAL 2.5 M


### PROPUS:




-  Ap — conducta alimentare apa propusa
-  CMp — conducta canal menajer propus
-  CPp — conducta pluvial propus
-  BEp — bransament electric subteran propus
-  SH separator hidrocarburi pentru apele pluviale de pe caile de acces si parcare

### EXISTENT:

-  A — conducta de apa existenta
-  CM — conducta canal menajer existent
- SPM — statii de pompare ape menajere
-  CP — retea de canalizare pluviala
-  LES — linie electrica subterana
-  PT8 post trafo

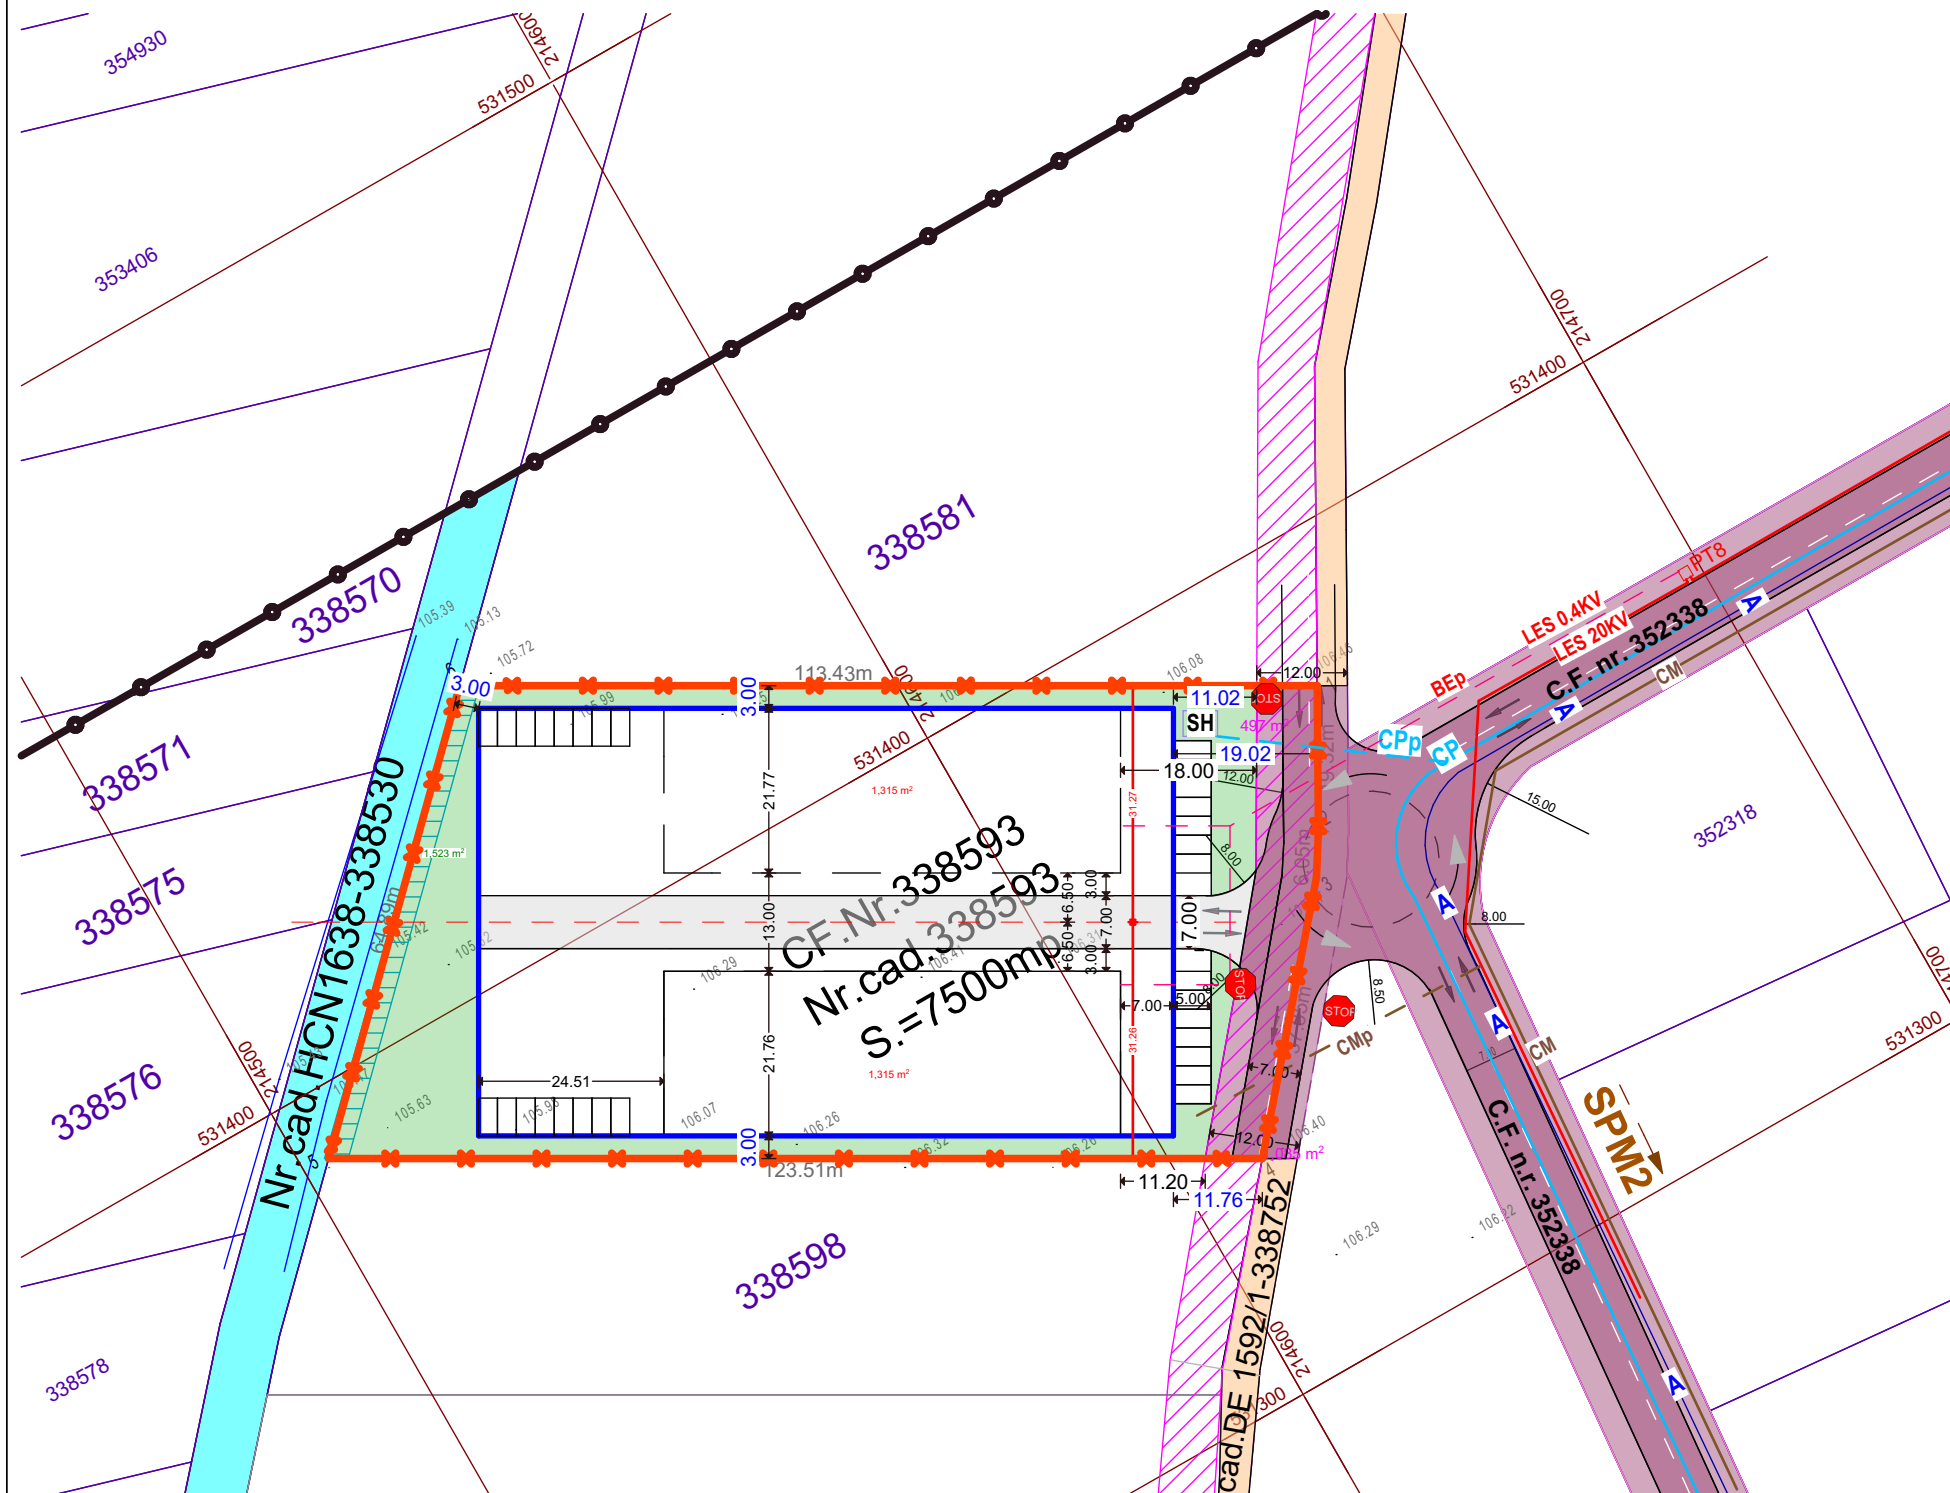\* POZITIA EXACTA A RETELOR EDILITARE DIN INCINTA SE VA STABILI LA FAZA DTAC

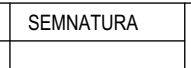

 <b>STACONS</b> proiectare & consultanta <small>bulevardul Decembrie, nr. 6 Arad CP 310133          tel: 0257/210985          fax: 0257/210989          stacons_arad@stacons.com          www.stacons.ro</small>		 ISO 9001 : 2015		<b>Beneficiar:</b> <b>SEBASTIAN LIVIU- DAN</b> <small>jud.Arad,mun. Arad str.Ciujului nr.197</small>	Nr. proiect: 74/2024
<b>PROIECTAT</b> ing.Nicoras Ionut		<b>SEMNATURA</b> 		<b>Titlu proiect:</b> <b>INTOCMIRE PUZ SI RLU</b> realizare constructii <b>SERVICIIL, DEPOZITARE si COMERT</b> <small>in vederea aprobarii in C.L.M. Arad conform Avizului de Oportunitate          jud.Arad, mun.Arad, CF nr. 338593, teren intravilan, arabil, mun.Arad</small>	Faza: P.U.Z.
<b>DESENAT</b> ing.Nicoras Ionut		Scara:      Format: A3		<b>Titlu plansa:</b> <b>REGLEMENTARI EDILITARE</b>	Plansa nr.: 04
<b>SEF PROIECT</b> arh. CRAINIC Dorin		Data: Octombrie 2024			