


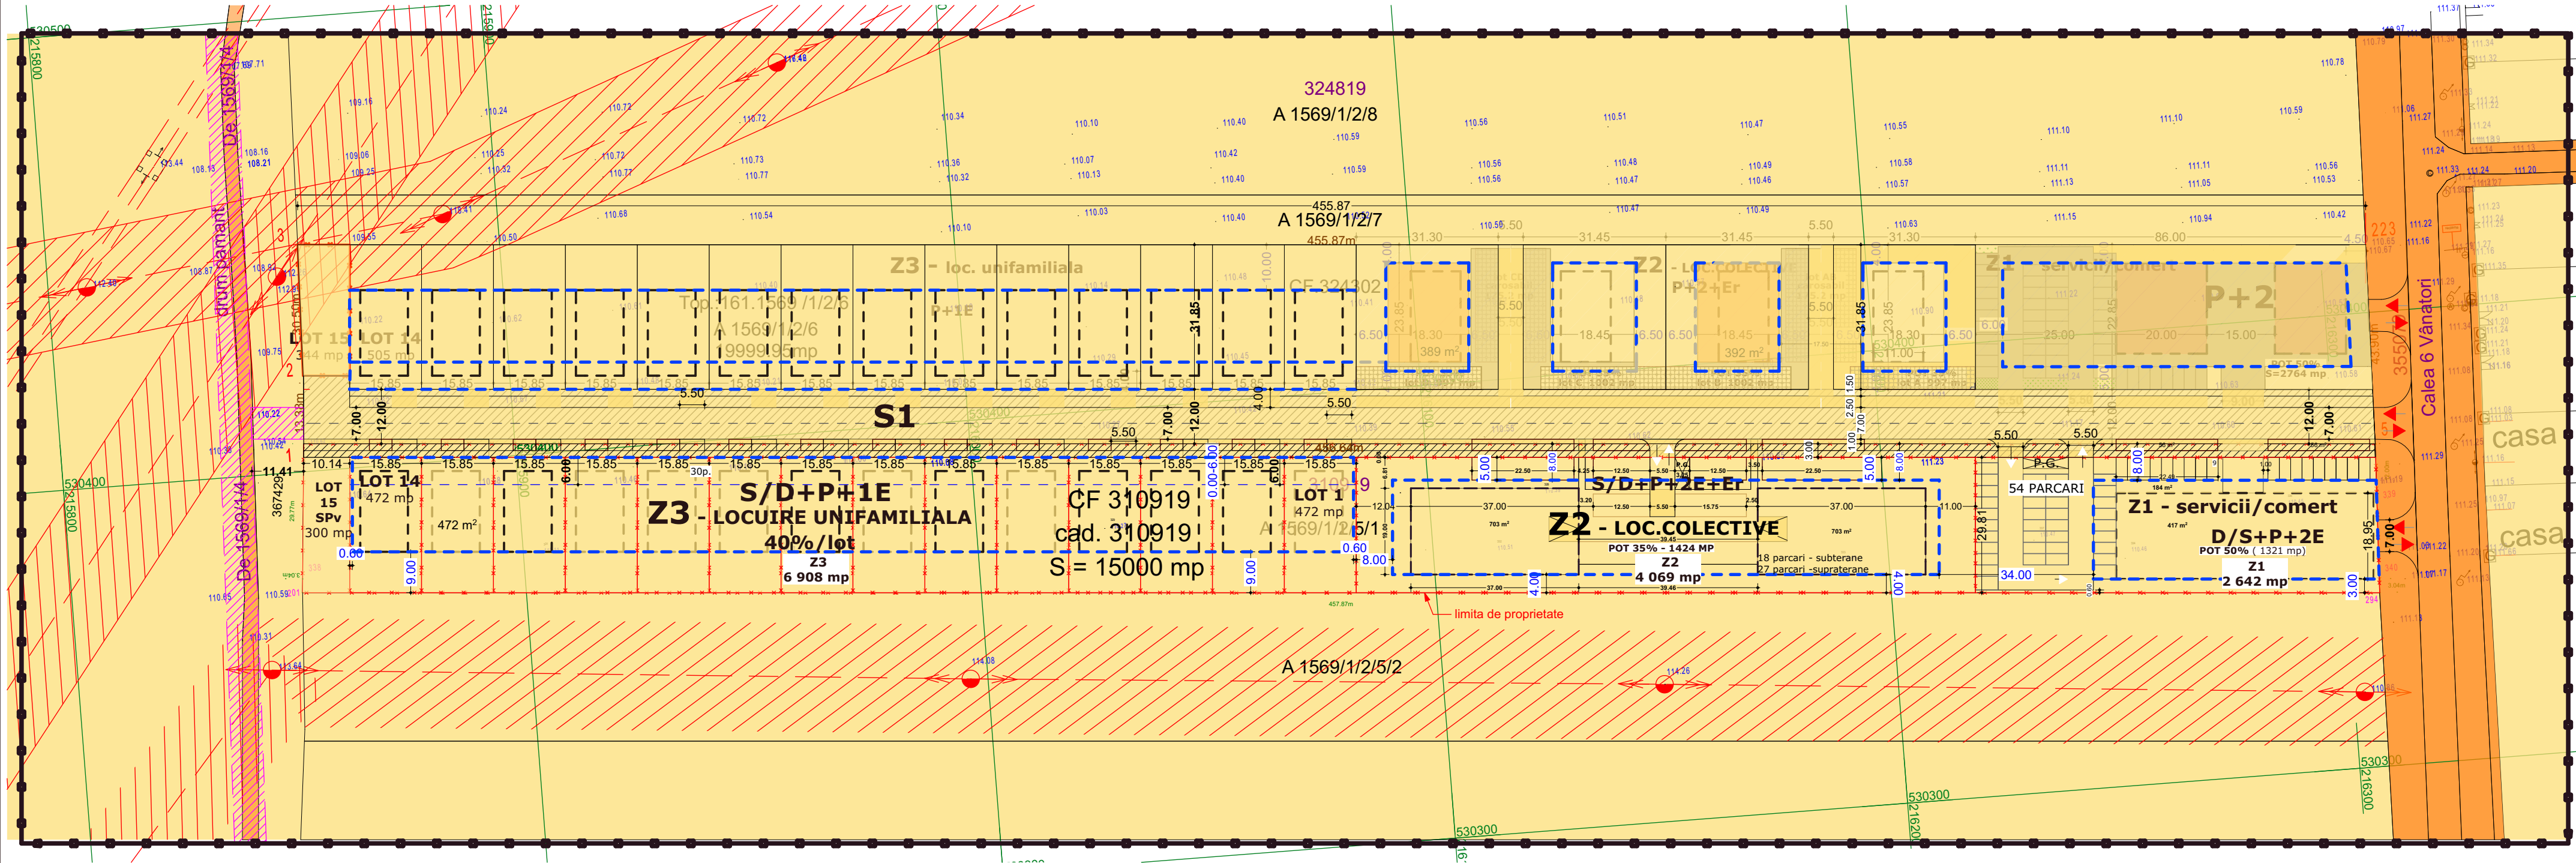

- LEGENDA:
- DELIMITARE
- LIMITA ZONA STUDIATA IN CADRUL PUZ 101 600 mp
 - LIMITA DE PROPRIETATE - INCINTA STUDIATA 15 000 mp (1.5 ha)
 - ZONA REGLEMENTATA (INCINTA 15 000 mp + DRUM 5474 mp=20 474 mp
 - LIMITA TERENURILOR PROPUSE SPRE LOTIZARE IN CADRUL PUZ
 - LIMITA CONSTRUIBILA
 - POSIBILITATE DE CONSTRUIRE

- ZONIFICARE
- TIPURI DE PROPRIETATE ASUPRA TERENURILOR DIN INTRAVILAN
 - a) DOMENIUL PUBLIC
 - TEREN DIN DOMENIUL PUBLIC DE INTERES LOCAL
 - b) DOMENIUL PRIVAT
 - TEREN PROPRIETATE PRIVATA A PERSOANELOR FIZICE SAU JURIDICE
 - CIRCULATIA TERENURILOR
 - TERENURI CE SE INTENTIONEAZA A FI TRECUTE IN DOMENIUL PUBLIC
 - STUDIAREA POSIBILITATII UNEI CONEXIUNI d.p.d.v.al circulatiilor auto intre drumul de incinta si DE 1569/1/4

 STACONS proiectare & consultanta Intervenții Dezvolt. nr. 4 Anul CP 310133 Tel: +40 733 230 101 stacons_road@stacons.com www.stacons.ro  ISO 9001 : 2015			Beneficiar: SEBASTIAN LIVIU DAN SI RADU ANGELA-EVRICA		Nr. proiect: 44/2025
SPECIFICATIE			Titlu proiect: Elaborare PUZ si RLU in vederea realizarii de: " ZONA SERVICII, COMERT SI ZONA REZIDENTIALA "		Faza: P.U.Z.
SEF PROIECT	arh.Crainic Dorin Paul	SEMNATURA	Scara: 1:1000	Format: 70/30	Jud.Arad, Loc.Arad,INTRAVILAN, CF.nr.310919 Arad
PROIECTAT	arh.Golban Nicoleta		Data: OCT. 2025	Titlu plansa: PROPRIETATEA ASUPRA TERENURILOR	
DESENAT	arh.Golban Nicoleta				Plansa nr.: 05 URB