
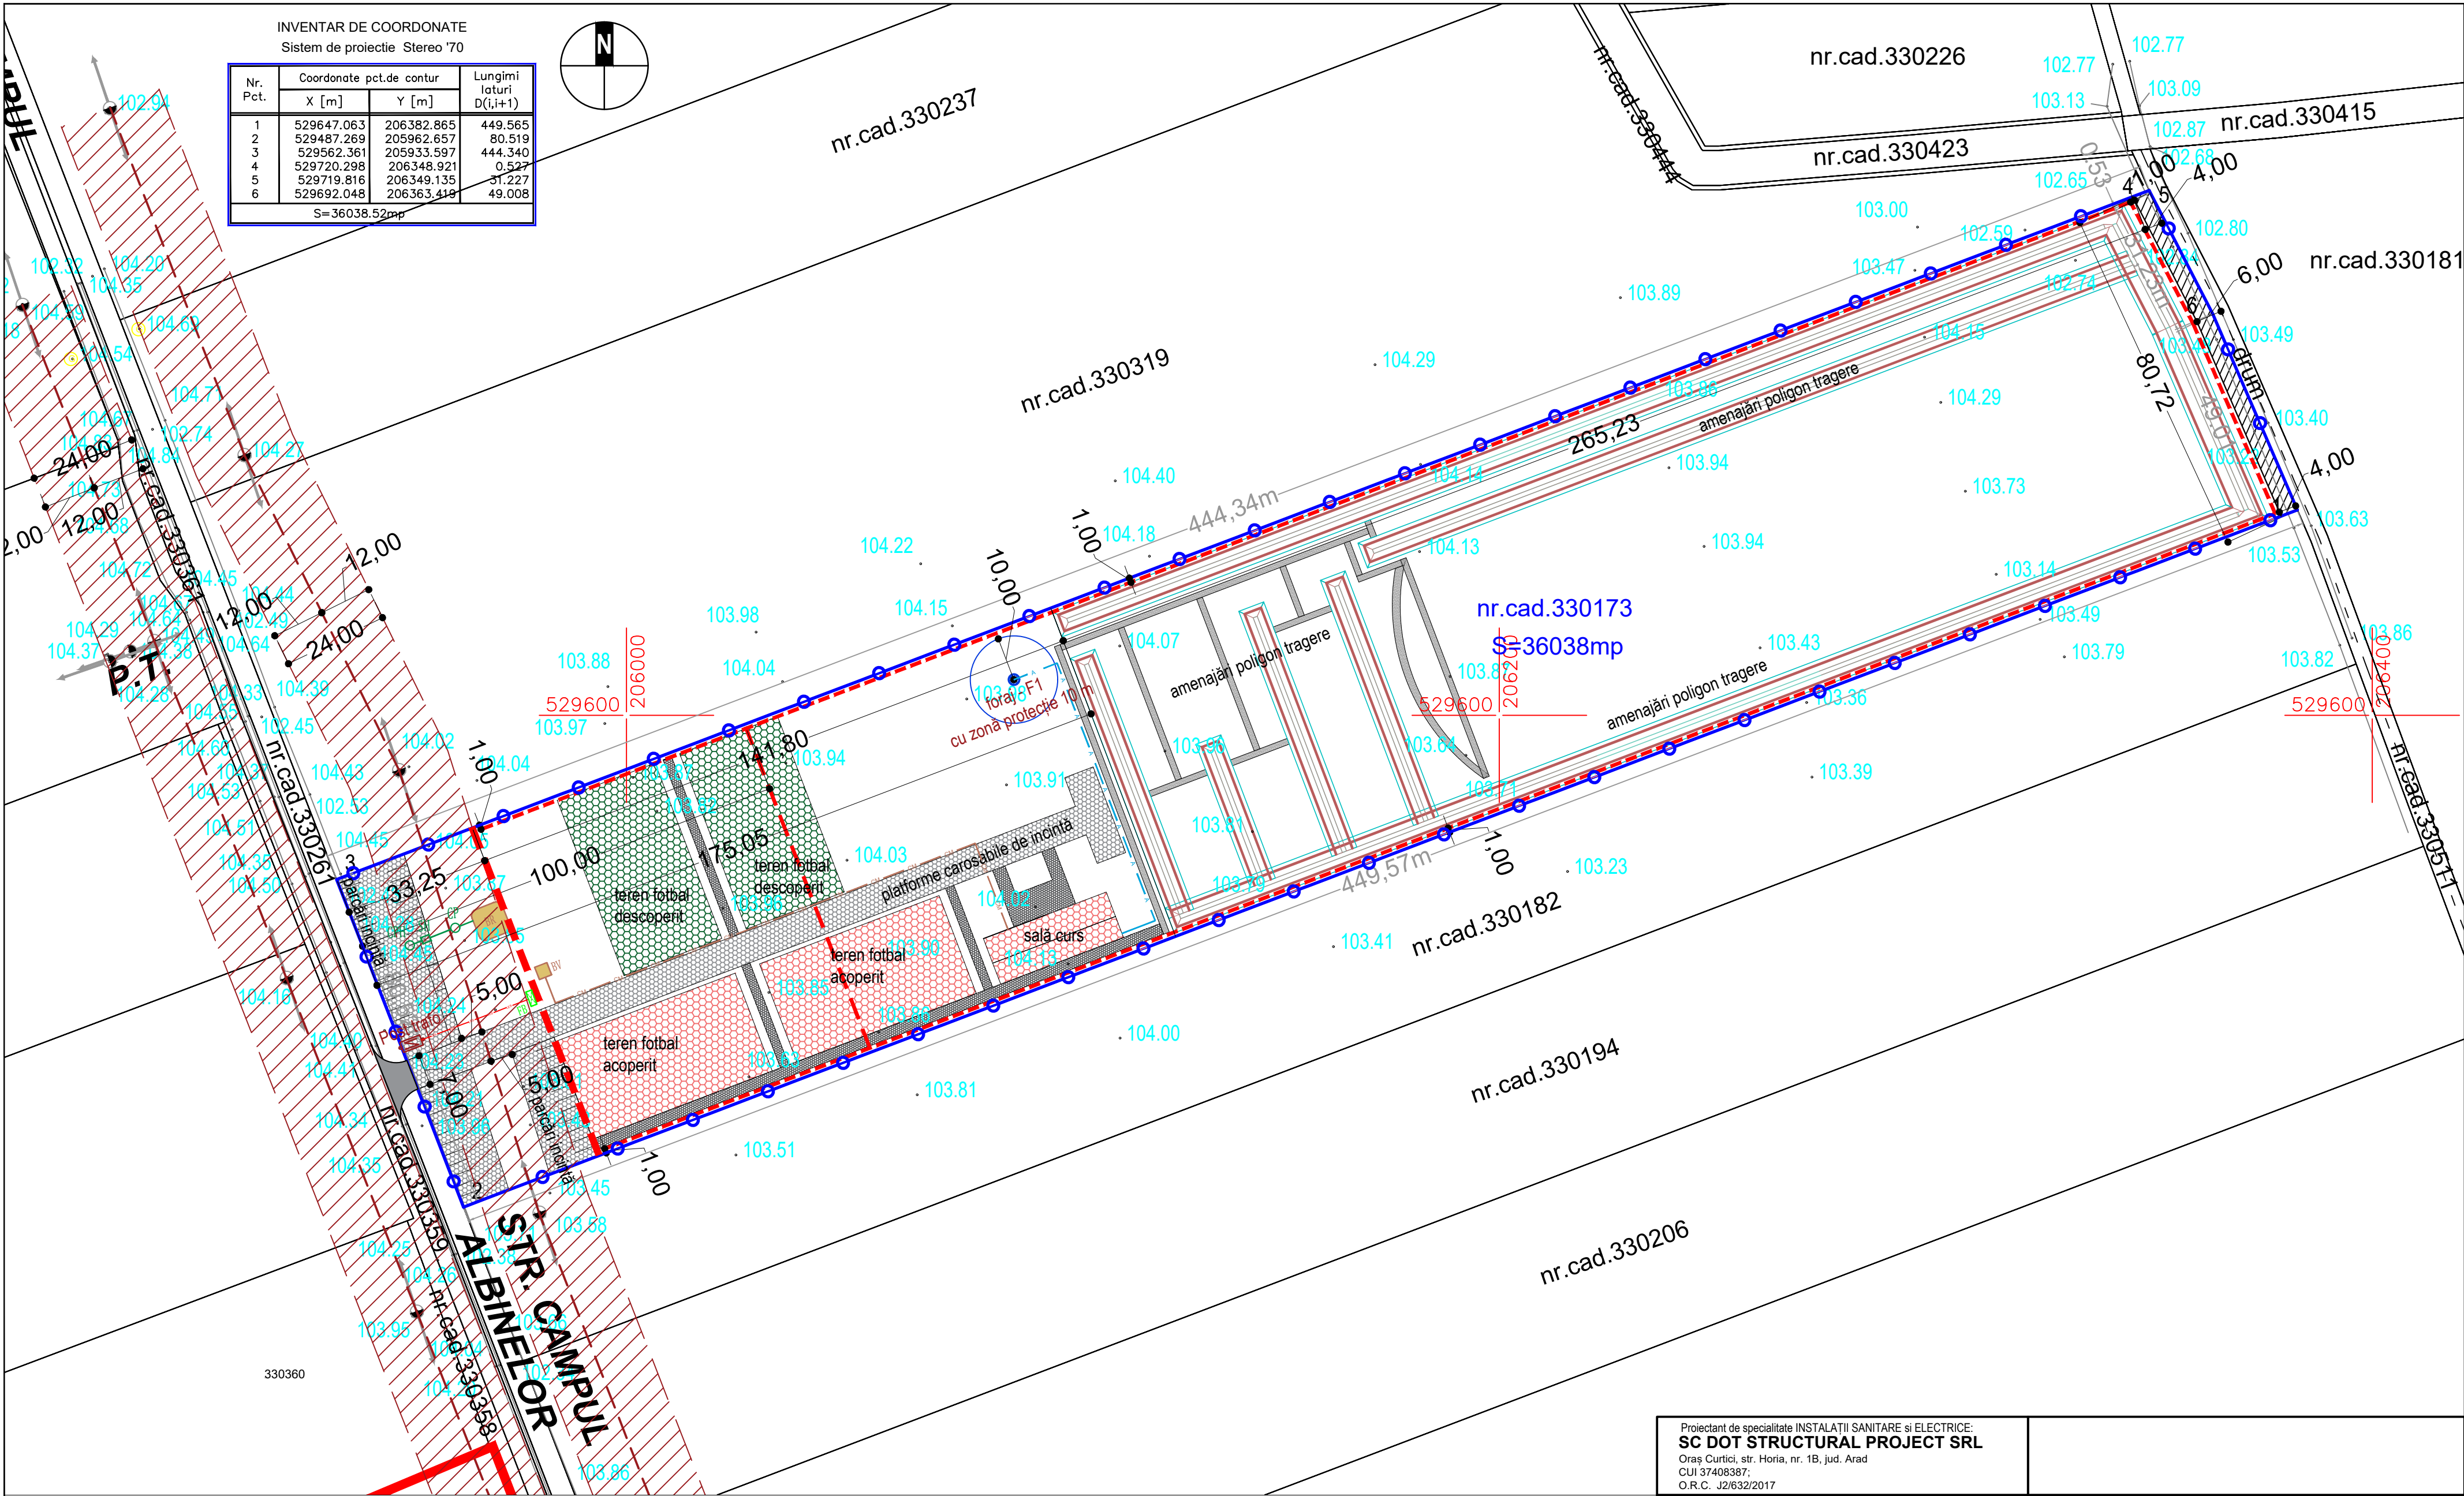


INVENTAR DE COORDONATE			
Sistem de proiectie Stereo '70			
Nr. Pct.	Coordonate pct.de contur		Lungimi laturi D(i,i+1)
	X [m]	Y [m]	
1	529647.063	206382.865	449.565
2	529487.269	205962.657	80.519
3	529562.361	205933.597	444.340
4	529720.298	206348.921	0.527
5	529719.816	206349.135	31.227
6	529692.048	206363.418	49.008
S=36038.52mp			

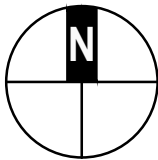

LEGENDĂ

- limita incintă propuneri
- limita zonei studiate
- limita intravilan
- limite de proprietate existente
- limite clădiri existente
- cladiri servicii sport si agrement
- cotă M.N. 75

stâlp linie electrică aerianăLEA 20 kVzonă protecție LEA 20 kV - culoar 24 m (12 m din ax)aliniament minim front stradal - 35 mretragere maximă front stradal - 100 mretragere față de limitele laterale și posterioară - min. 1 clădire/2, cu respectarea prevederilor Codului Civilrezervă teren pentru lărgire drum de exploatare, 4 m de respectiv 6 m din axul drumului de exploatarelinie electrică subterana joasă tensiune - 0.4 kV - propuFirida de bransament - propusaPost de transformare - propusApa menajera - propusaCanalizare menajera - propusaBazin vidanjabil - propusConducta de canalizare pluviala conventional curata - propusaCamin de canalizare pluviala infestata cu hidrocarburi - propusSeparator de hidrocarburi cu filtru coalescent - propusCPBR

Proiectant de specialitate INSTALAȚII SANITARE ȘI ELECTRICE: SC DOT STRUCTURAL PROJECT SRL Oraș Curtici, str. Horia, nr. 1B, jud. Arad CUI 37408387; O.R.C. J2/632/2017					
Proiectant de specialitate URBANISM: SC ARHITECTONIC SRL Mun. Arad, str. Oltuz, nr. 119a, jud. Arad CUI RO23713160; O.R.C. J02/682/2008					
Proiectant general: SC MARCON SERVCONSTRUCT SRL Jud. Arad, loc. Sânleani, nr. 258 CUI 35861550; e-mail: soicaremus@gmail.com				Beneficiar: DRAGOȘ Radu și DRAGOȘ Ramona Elena	
				Amplasament: CF 330173 Arad, extravilan, Mun. Arad, jud. Arad	
Specificație		Nume	Semnătura	Scara: 1:1000	Denumire proiect: „Construire poligon de tragere”
Șef proiect		arh. Balogh Doriana			
Proiectat		ing. Dot Oana		Data: 12.2025	Denumire planșă: REGLEMENTARI EDILITARE
Desenat		ing. Dot Oana			
					Proiect nr.: 625/2025
					Faza: Plan Urbanistic Zonal
					Planșa nr.: 03