


P.U.Z.

ZONA LOCUINTE INDIVIDUALE - strada LUCERNEI nr.13
ARAD

Legendă

- Limită zonă studiată
- Limita incintă propunerii
- Limite cadastrale
- Zonă locuințe existentă
- Zonă căi de comunicație rutieră și amenajări aferente existentă
- Zonă terenuri agricole în intravilan
- Terenul aferent acestui PUZ - agricol în intravilan
- Zona de protecție LEA

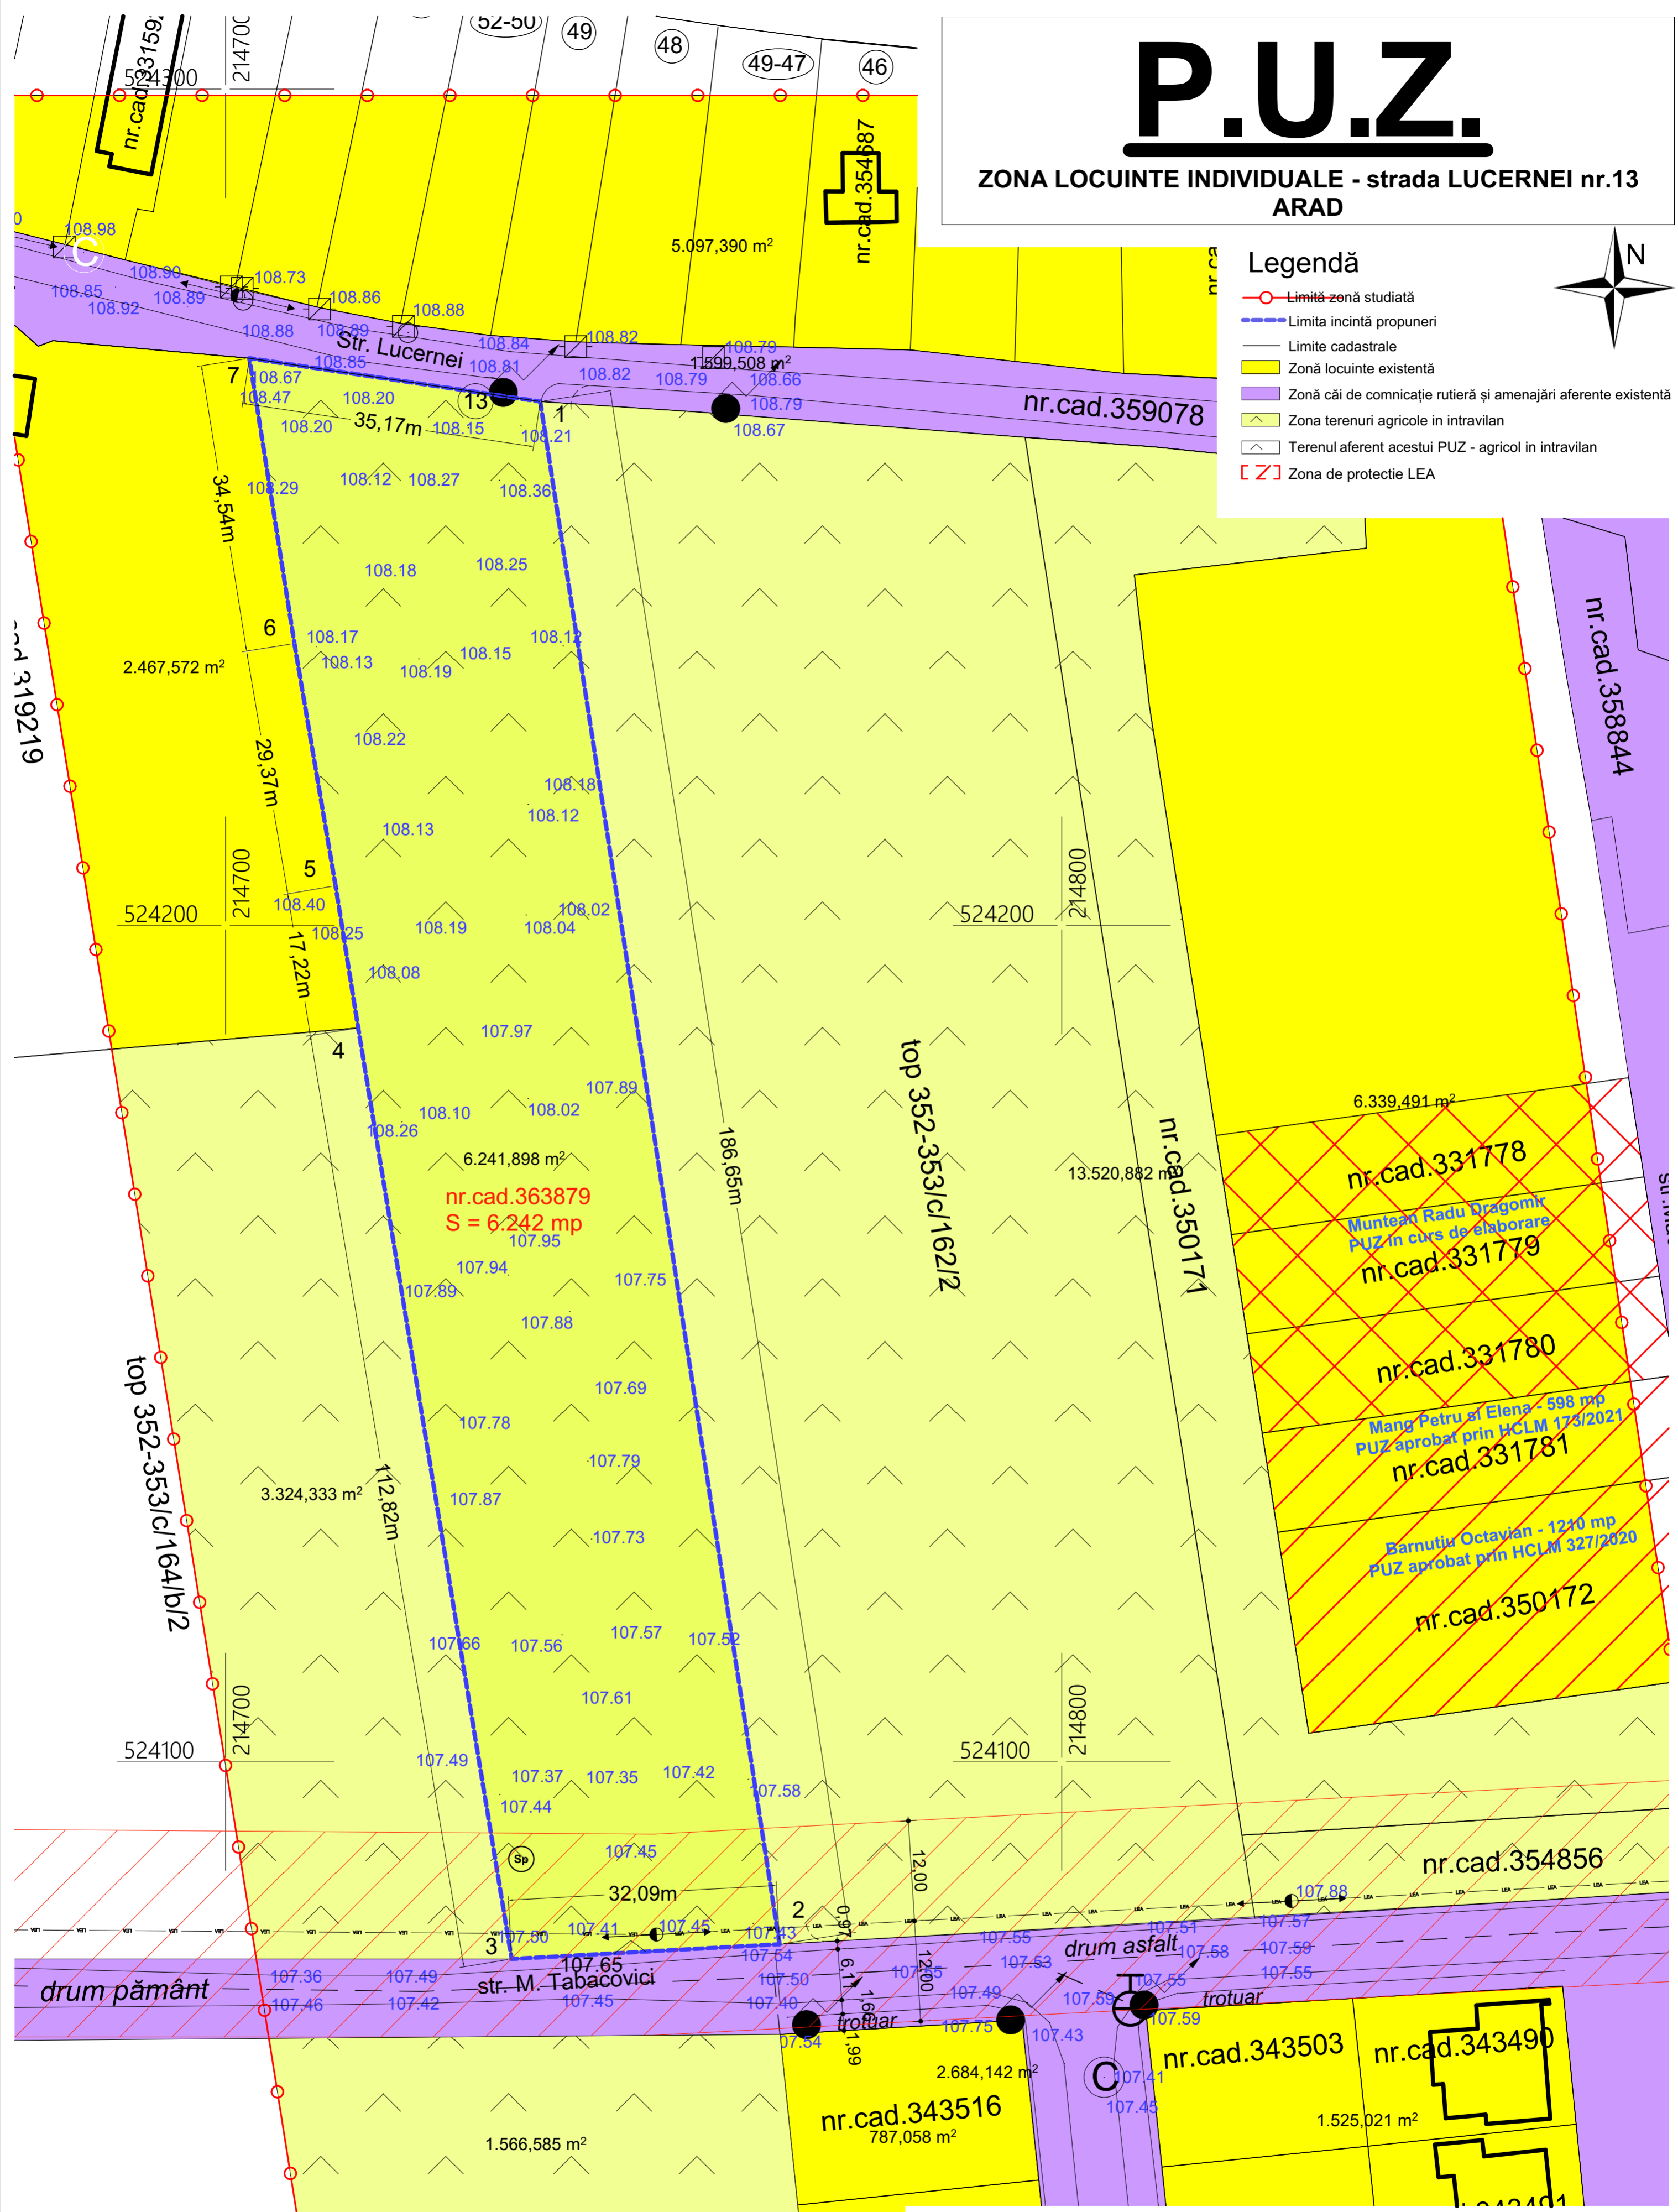

S.C. L&C ARHILUX CUBIC S.R.L.				Beneficiar	
Arad, str.Muncii nr.34 C.I.F. 38565266				WEIL ALOIS HEINRICH WEIL ANNA CHRISTINE	
				PROIECT NR.08/2023	
SPECIFICATIE	NUME	SEMNTATURA	SCARA	Titlu proiect-adresa	FAZA
SEF PROIECT	arh.Cioara Lucian		1:500	ZONA LOCUINTE INDIVIDUALE - ARAD, str.Lucernei nr.13, jud.Arad	PUZ
PROIECTAT	arh.Cioara Lucian		DATA	Titlu plansa	Plansa nr. 02
DESEANAT	arh.Cioara Lucian		2023	SITUATIA EXISTENTA	