


Plan de amplasament si delimitare a imobilului
Scara 1:500

ANEXA 16

Nr. cadastral	Suprafata masurata (mp)	Adresa imobilului	
	244	Jud. Arad, UAT Arad, Loc. Arad, Str ARMONIEI, Nr. 1/2	
Cartea Funciara nr.	348204	UAT	ARAD

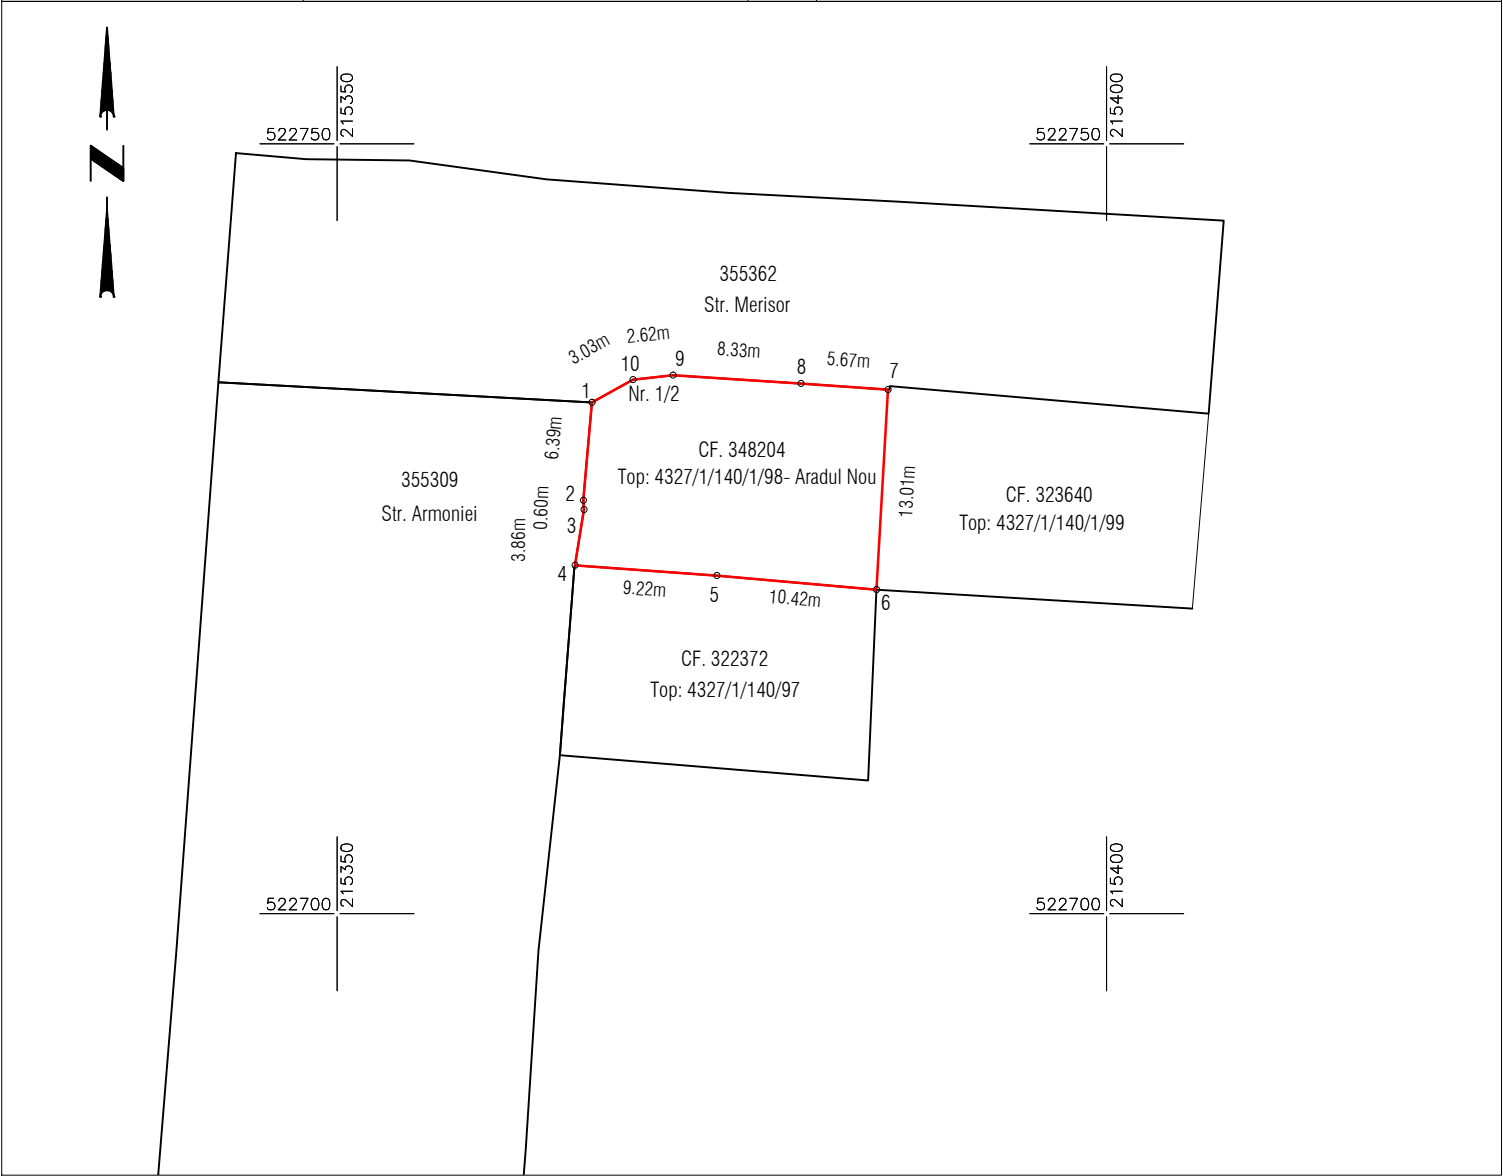

A. Date referitoare la teren			
Nr. parcela	Categorie de folosinta	Suprafata (mp)	Mentiuni
1	CC	244	Teren partial imprejmuit cu gard din plasa de sarma pe alin. pct.1-7, respectiv 4-1.
TOTAL		244	

Suprafata totala masurata a imobilului = 244 mp
Suprafata din act = 250 mp

Executant: DATCAD Confirm executarea lucrarilor la teren, corectitudinea intocmirii documentatiei cadastrale si corespondenta acesteia cu realitatea din teren CLASA III RO-B-J NR. 2948 Semnatura si stampila CIF. 14358573 CATEGORIA B RO-B-F. NR. 0180 Data: 09.2025		Inspector Confirm introducerea imobilului in baza de date integrata si atribuirea numarului cadastral Semnatura si parafa Stampila BCPI Data:
---	--	--