


MOBILARE URBANA SC. 1:500

PLAN URBANISTIC ZONAL ZONA REZIDENTIALA P+1E

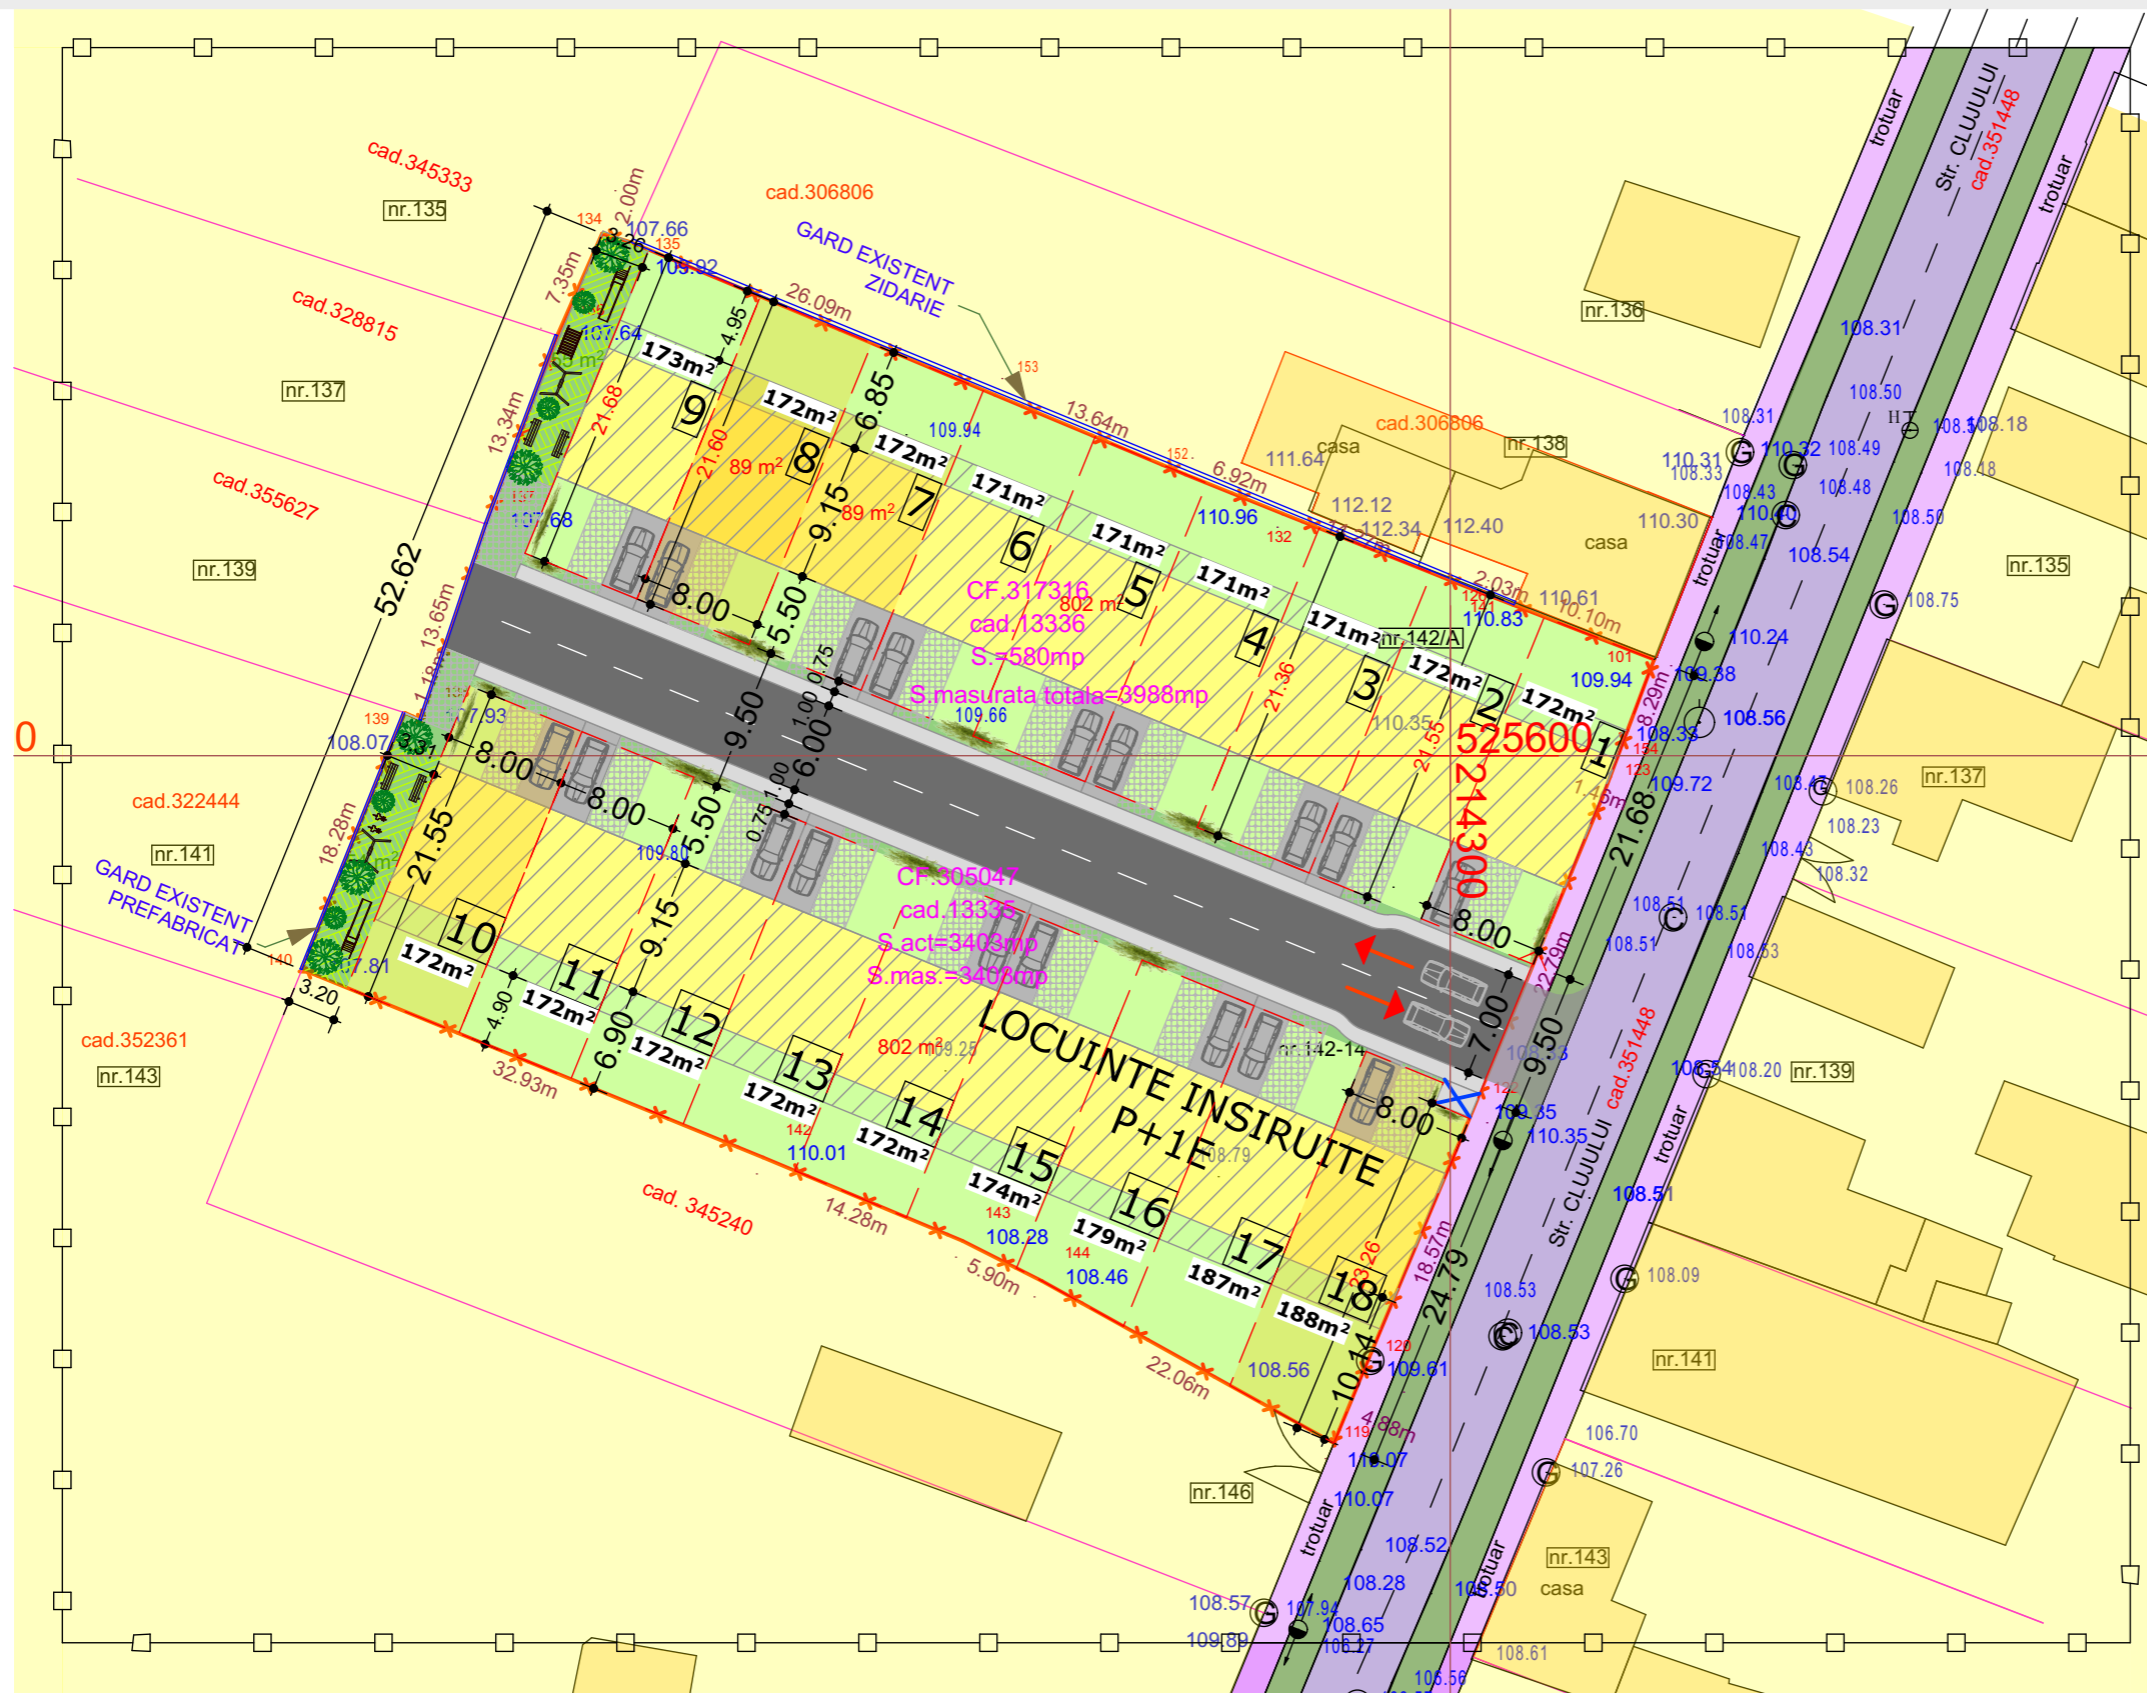

LEGENDA:

DELIMITARE


- ZONA STUDIATA 14.400 mp
- INCINTA CU PROPUNERI 3 988 mp
- 18 LOTURI PROPUSE 188-171 mp

ZONIFICARE

- ZONA PENTRU LOCUINTE (CURTI CONSTRUCTII)
- CONSTRUCTII EXISTENTE
- ZONA VERDE
- CAI DE COMUNICATIE RUTIERA
- TROTUARE

PROPUS

- EDIFICABIL PENTRU LOCUINTE INSIRUITE P+1E
- PARCAJ / CARPORT
- ACCES CAROSABIL IN INCINTA
- ALEI PIETONALE
- SPATIU VERDE AMENAJAT
- LOC DE JOACA PENTRU COPII

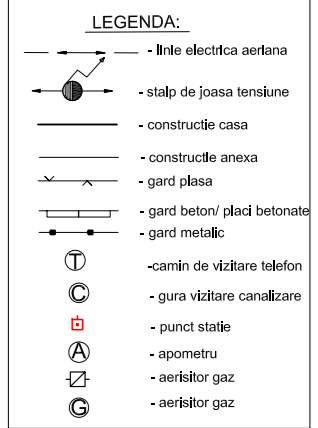

Parcela (317316)

Nr. Pct.	Coordonate pct.de contur	Lungimi laturi D(i,i+1)	
	X [m]	Y [m]	
100	525606.360	214316.317	10.101
141	525610.011	214306.899	2.027
126	525610.734	214305.005	14.266
132	525616.008	214291.750	6.922
152	525618.594	214285.329	13.644
153	525623.856	214272.741	26.095
135	525633.948	214248.677	2.002
134	525634.523	214246.759	7.355
136	525627.792	214243.795	75.483
154	525598.599	214313.404	8.290
S(317316)=580.00mp P=166.184m			

Parcela (305047)

Nr. Pct.	Coordonate pct.de contur	Lungimi laturi D(i,i+1)	
	X [m]	Y [m]	
136	525627.792	214243.795	13.336
137	525615.300	214239.125	13.651
138	525602.354	214234.796	1.183
139	525602.838	214233.717	18.284
140	525585.866	214226.915	32.926
142	525573.434	214257.404	14.282
143	525567.924	214270.580	5.902
144	525565.262	214275.848	22.064
119	525554.548	214295.136	4.875
120	525559.055	214296.995	18.570
122	525576.182	214304.173	22.787
123	525597.235	214312.892	1.457
154	525598.599	214313.404	75.483
S(305047)=3407.56mp P=244.800m			

STACONS proiectare & consultanta <small>bulevardul Decebal, nr. 6 Anad CP 310133 tel: 0257/210985 fax: 0257/210989 stacons_arad@stacons.com www.stacons.ro</small>	ISO 9001 : 2015	Beneficiar: SC ELLADA BUILDINGS SRL Jud. Arad, com. Pecica, str.2, nr.93A Nr. proiect: 18/2022	
		Titlu proiect: Elaborare PUZ si RLU CONSTRUIRE ZONA REZIDENTIALA Jud.Arad, Loc.Arad,str. Clujului, nr.142/A si 142-144 Faza: PUZ	
SPECIFICATIE SEF PROIECT PROIECTAT DESENAT	NUME arh.Crainic Dorin Paul arh.stag.Golban Nicoleta arh.stag.Golban Nicoleta	SEMNATURA Scara: 1:500 Data: MARTIE 2022	Format: A3 Titlu plansa: MOBILARE URBANA Plansa nr.: 06 URB