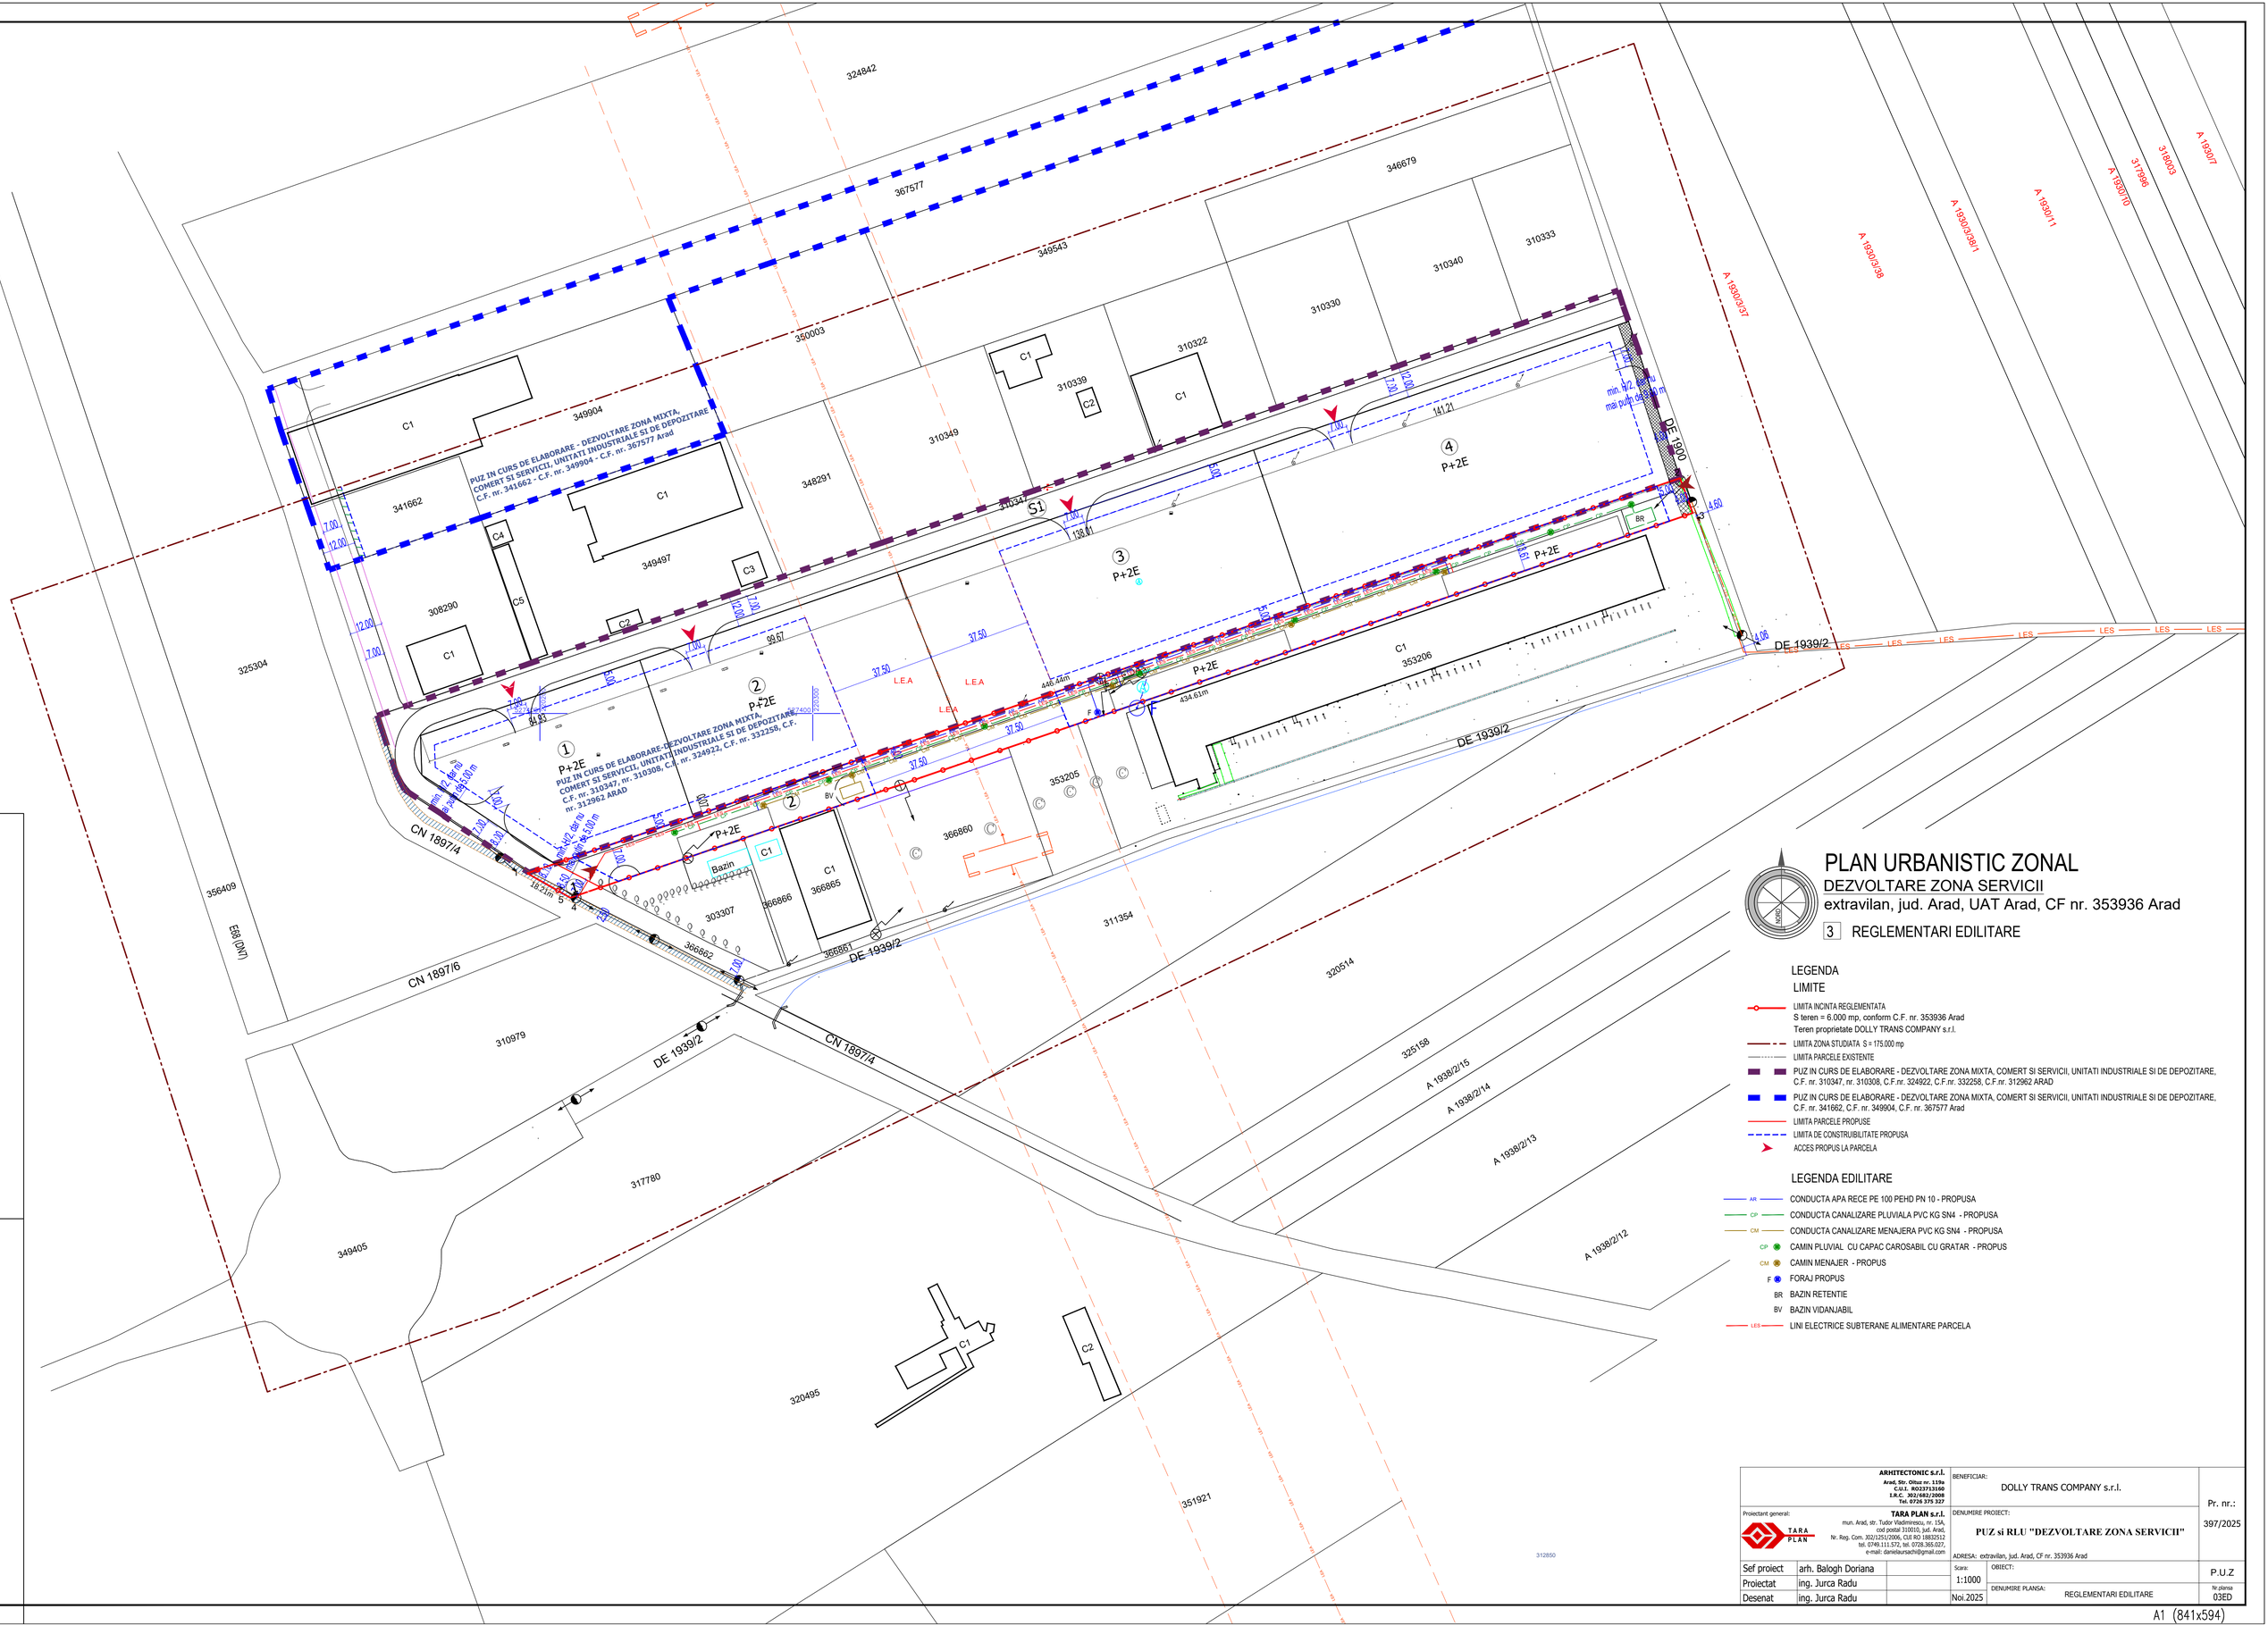

PLAN URBANISTIC ZONAL

DEZVOLTARE ZONA SERVICII

extravilan, jud. Arad, UAT Arad, CF nr. 353936 Arad

3 REGLEMENTARI EDILITARE

LEGENDA

LIMITE

- LIMITA INCINTA REGLEMENTATA
  S teren = 6.000 mp, conform C.F. nr. 353936 Arad
  Teren proprietate DOLLY TRANS COMPANY s.r.l.
- LIMITA ZONA STUDIATA S = 175.000 mp
- LIMITA PARCELE EXISTENTE
- PUZ IN CURS DE ELABORARE - DEZVOLTARE ZONA MIXTA, COMERT SI SERVICII, UNITATI INDUSTRIALE SI DE DEPOZITARE, C.F. nr. 310347, nr. 310308, C.F.nr. 324922, C.F.nr. 332258, C.F.nr. 312962 ARAD
- PUZ IN CURS DE ELABORARE - DEZVOLTARE ZONA MIXTA, COMERT SI SERVICII, UNITATI INDUSTRIALE SI DE DEPOZITARE, C.F. nr. 341662, C.F. nr. 349904, C.F. nr. 367577 Arad
- LIMITA PARCELE PROPUSE
- LIMITA DE CONSTRUIBILITATE PROPUSA
- ACCES PROPUS LA PARCELA

LEGENDA EDILITARE

- AR — CONDUCTA APA RECE PE 100 PEHD PN 10 - PROPUSA
- CP — CONDUCTA CANALIZARE PLUVIALA PVC KG SN4 - PROPUSA
- CM — CONDUCTA CANALIZARE MENAJERA PVC KG SN4 - PROPUSA
- CP — CAMIN PLUVIAL CU CAPAC CAROSABIL CU GRATAR - PROPUS
- CM — CAMIN MENAJER - PROPUS
- F — FORAJ PROPUS
- BR — BAZIN RETENTIE
- BV — BAZIN VIDANJABIL
- LES — LINI ELECTRICE SUBTERANE ALIMENTARE PARCELA

ARHITECTONIC s.r.l. Arad, Str. Oituz nr. 119a C.U.I. RO23713160 I.R.C. J02/682/2008 Tel. 0726 375 327		BENEFICIAR: DOLLY TRANS COMPANY s.r.l.	Pr. nr.: 397/2025
Proiectant general: TARA PLAN s.r.l. mun. Arad, str. Tudor Vladimirescu, nr. 15A, cod postal 310010, jud. Arad, Nr. Reg. Com. 302/1251/2006, CUI RO 18832512 tel. 0740.111.572, tel. 0728.365.027, e-mail: danielaursachi@gmail.com		DENUMIRE PROIECT: PUZ si RLU "DEZVOLTARE ZONA SERVICII"	
		ADRESA: extravilan, jud. Arad, CF nr. 353936 Arad	
Sef proiect	arh. Balogh Doriana	Scara: 1:1000	OBIECT: P.U.Z
Proiectat	ing. Jurca Radu		
Desenat	ing. Jurca Radu	Noi.2025	DENUMIRE PLANSA: REGLEMENTARI EDILITARE — Nr.planso 03ED

A1 (841x594)