


P.U.Z.

ZONA PRODUCTIE SI DEPOZITARE - ARAD, DJ 682

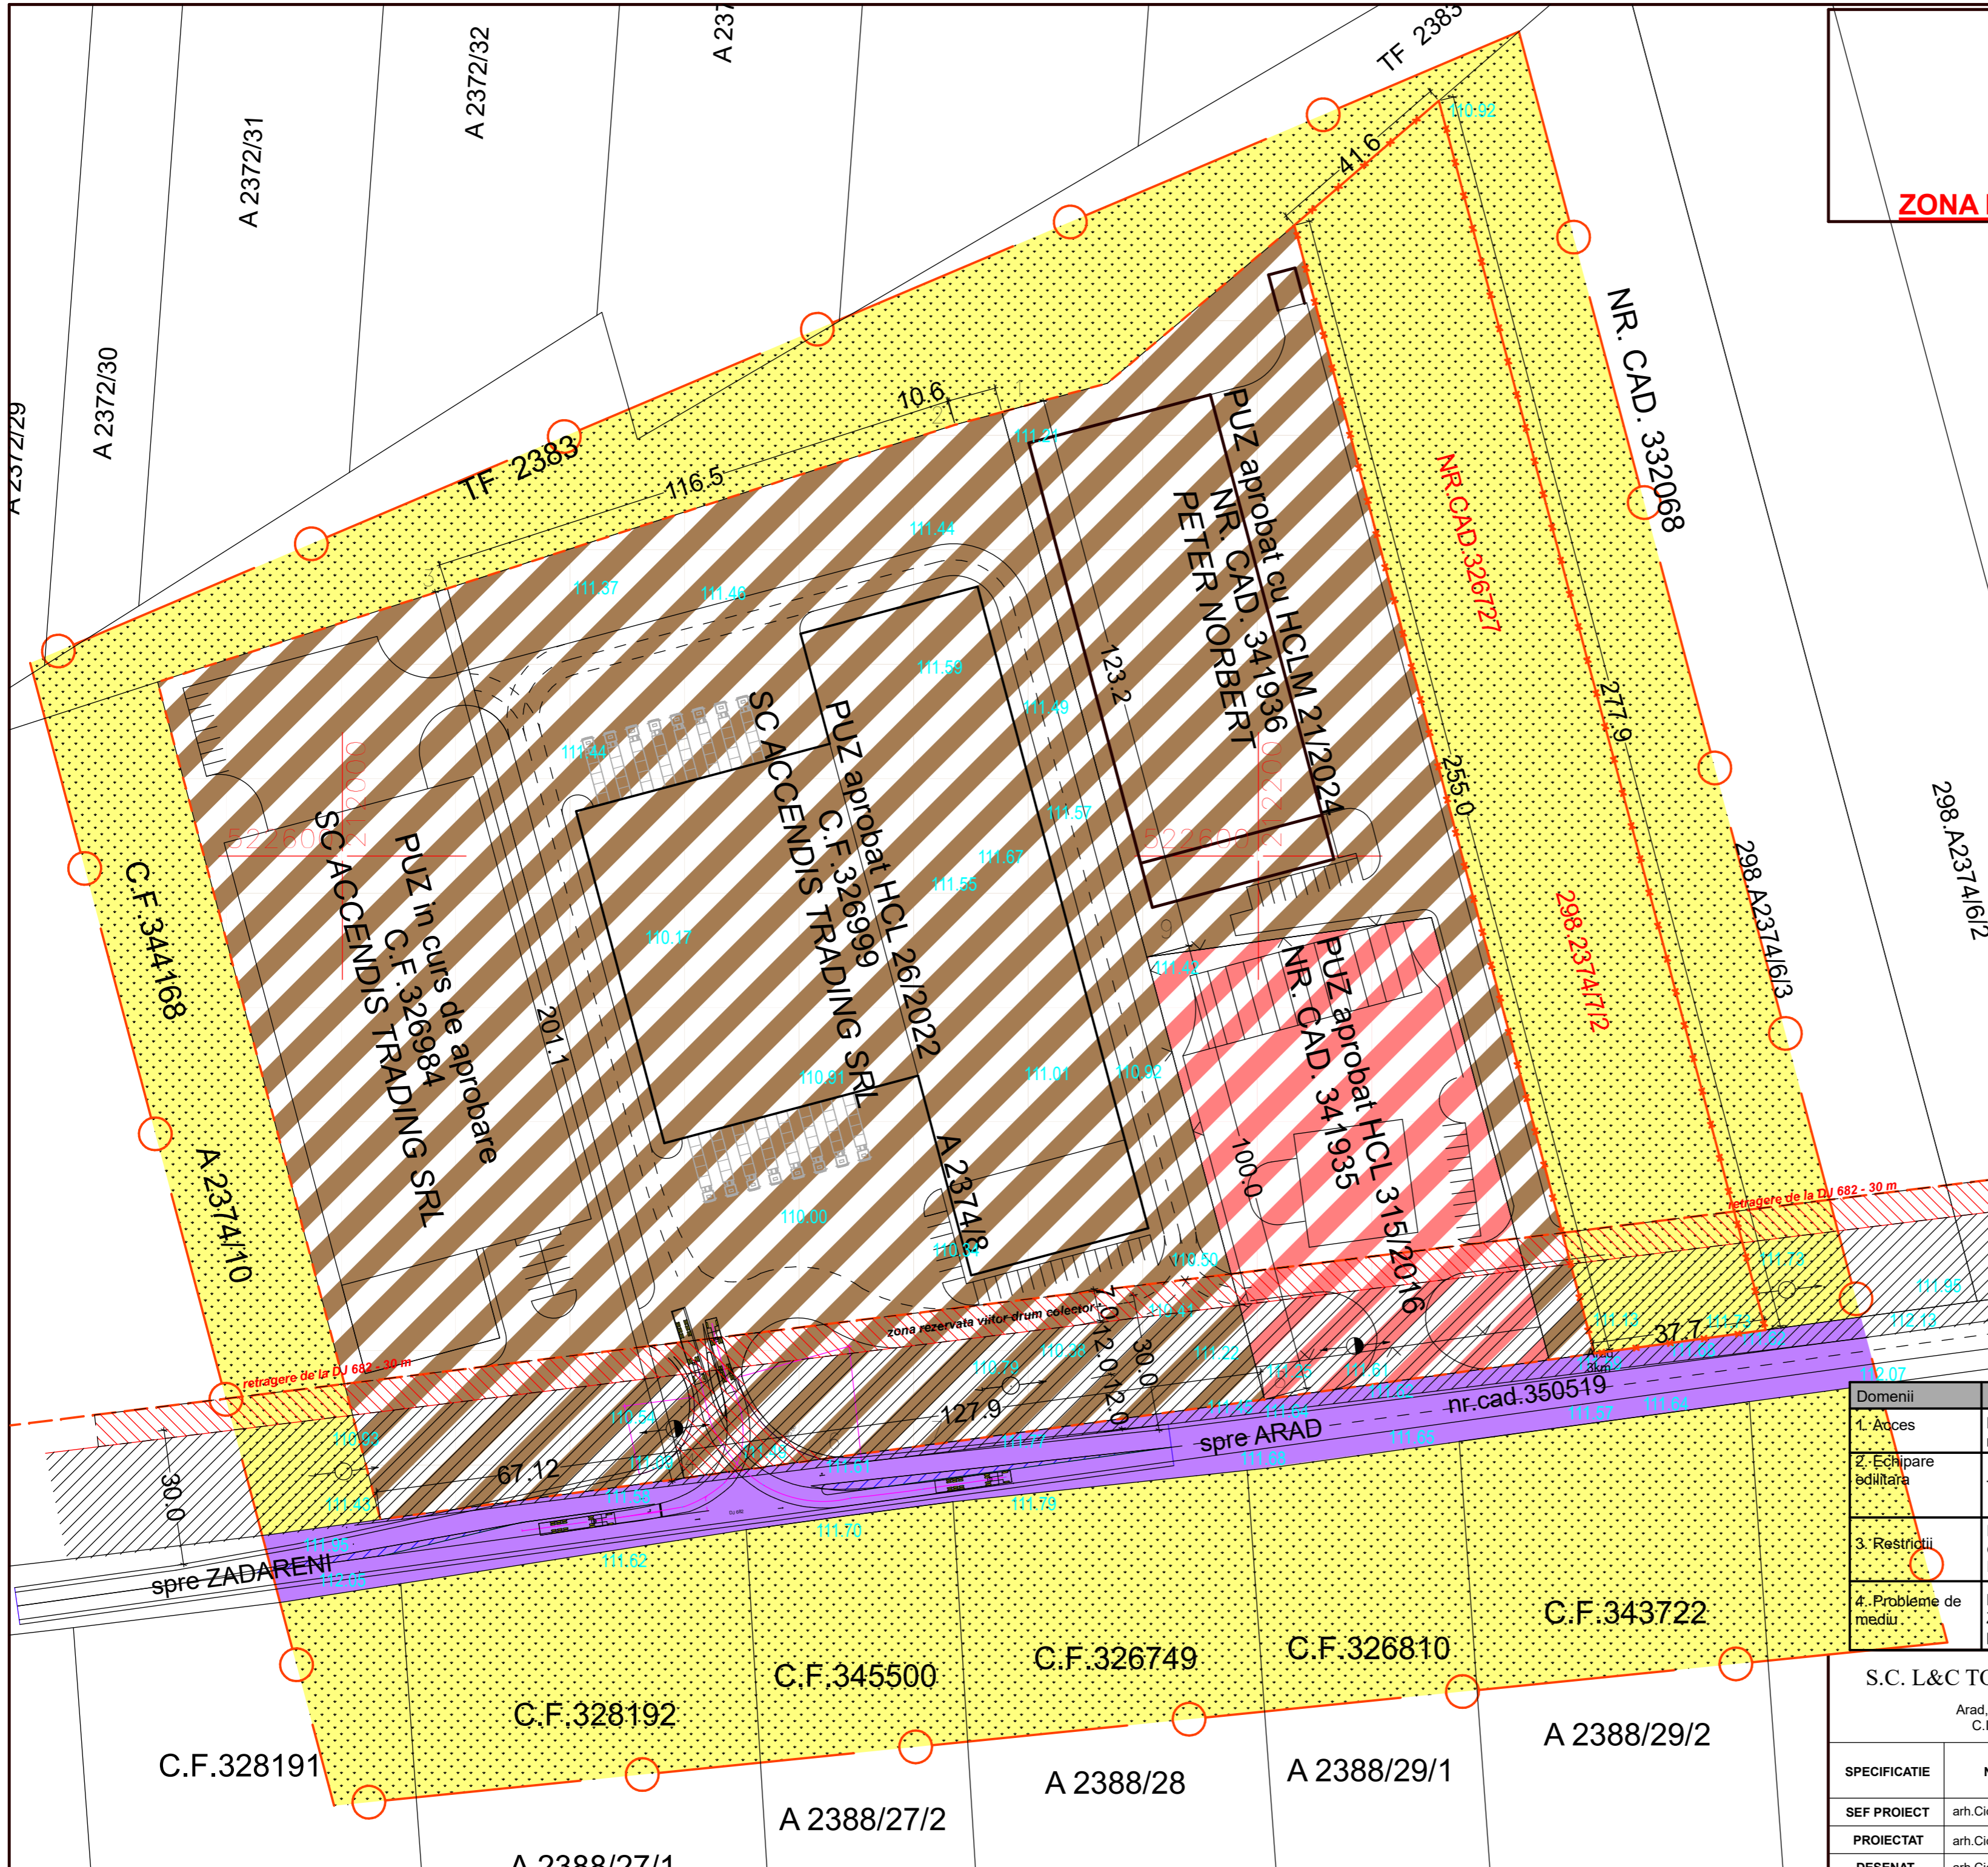

LEGENDA:

- LIMITE
- LIMITA ZONA STUDIATA
- LIMITA INTRAVILAN EXISTENT
- LIMITA INCINTA PROPUNERI

	ZONA SERVICII-DEPOZITARE EXISTENTA
	ZONA PRODUCTIE/DEPOZITARE IN ELABORARE
	ZONA DRUMURI
	ZONA TERENURI AGRICOLE
	CULOAR PROTECTIE LEA 20 KV

Domenii	Disfunctionalitati	Prioritati
1. Acces	DJ 682, extravilan, impune limitarea numarului de accese, implicit pozitia lor	Culoar rezervat pentru un viitor drum colector, paralel cu DJ 682
2. Echipare edilitara	Terenul nu are bransamente edilitare	Rezolvarea bransamentelor la utilitatile existente
3. Restrictii	LEA 20KV prezenta la frontul stradal, creaza un culoar de protectie de 24 m DJ 682 are o retragere impusa de 30 m	Retragerea constructiilor de la frontul stradal va respecta aceste zone de restrictie, impunand o retragere de minim 34 m fata de frontul stradal
4. Probleme de mediu	Nu au fost depistate probleme de mediu. Zona nu se afla sub incidenta arilor protejate.	Se va avea in vedere pastrarea calitatii mediului natural si a echilibrului ecologic, avand in vedere caracterul industrial al zonei.

S.C. L&C TOTAL PROIECT S.R.L.				Beneficiar	
Arad, str.Muncii nr.34 C.I.F. 17446955				SC VERTIGO SOLUTIONS SRL	
				PROIECT NR.10/2023	
SPECIFICATIE	NUME	SEMNATURA	SCARA	Titlu proiect-adresa	
SEF PROIECT	arh.Cioara Lucian		1:1000	ZONA PRODUCTIE SI DEPOZITARE - Arad, DJ 682 Arad-Zadareni, jud.Arad	
PROIECTAT	arh.Cioara Lucian		DATA	FAZA	
DESEANAT	arh.Cioara Lucian		2024	P.U.Z.	
				Titlu plansa	
				SITUATIA EXISTENTA	
				Plansa nr.02-A	