



- PUZ - ZONA REZIDENTIALA

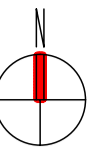

LEGENDA:

- Locuinte propuse (D+P+1E+M) in cadrul loturilor
- Constructii existente in zona studiata
- Limita loturi studiate in cadrul PUZ
- Limita loturi existente
- Limita zonei studiate in cadrul PUZ
- Limita zona de siguranta/protectie linie CFR
- Retea gaze naturale existenta
- Retea gaze naturale propusa
- Retea apa potabila existenta
- Retea apa potabila propusa
- Retea canalizare unitara existenta
- Retea canalizare unitara propusa
- Retea electrica subterana existenta (LES 0,4kv)
- Retea electrica subterana propusa
- CCA Camin canal retea apa potabila
- CCU Camin canal retea canalizare unitara
- CCE Camin canal retea electrica subterana
- CRA Camin racord retea apa potabila
- CRU Camin racord canalizare unitara
- CRE Camin racord retea electrica subterana
- CRG Camin racord retea gaze naturale

CF nr.358610 S=511mp, CF nr.355513 S=510mp, Initiator PUZ - GROSAN VIOARA-MARIA GROSAN MIRCEA-MAXIN Suprafata totala teren = 1.021mp Suprafata zona studiata= 5.110mp Regim maxim de inaltime D+P+1E+M Inaltimea maxima a cladirilor H _{max} =12m	POT _{existent} = 0,00% CUT _{existent} = 0,00 POT _{propus} = 30,00% CUT _{propus} = 0,75
---	---

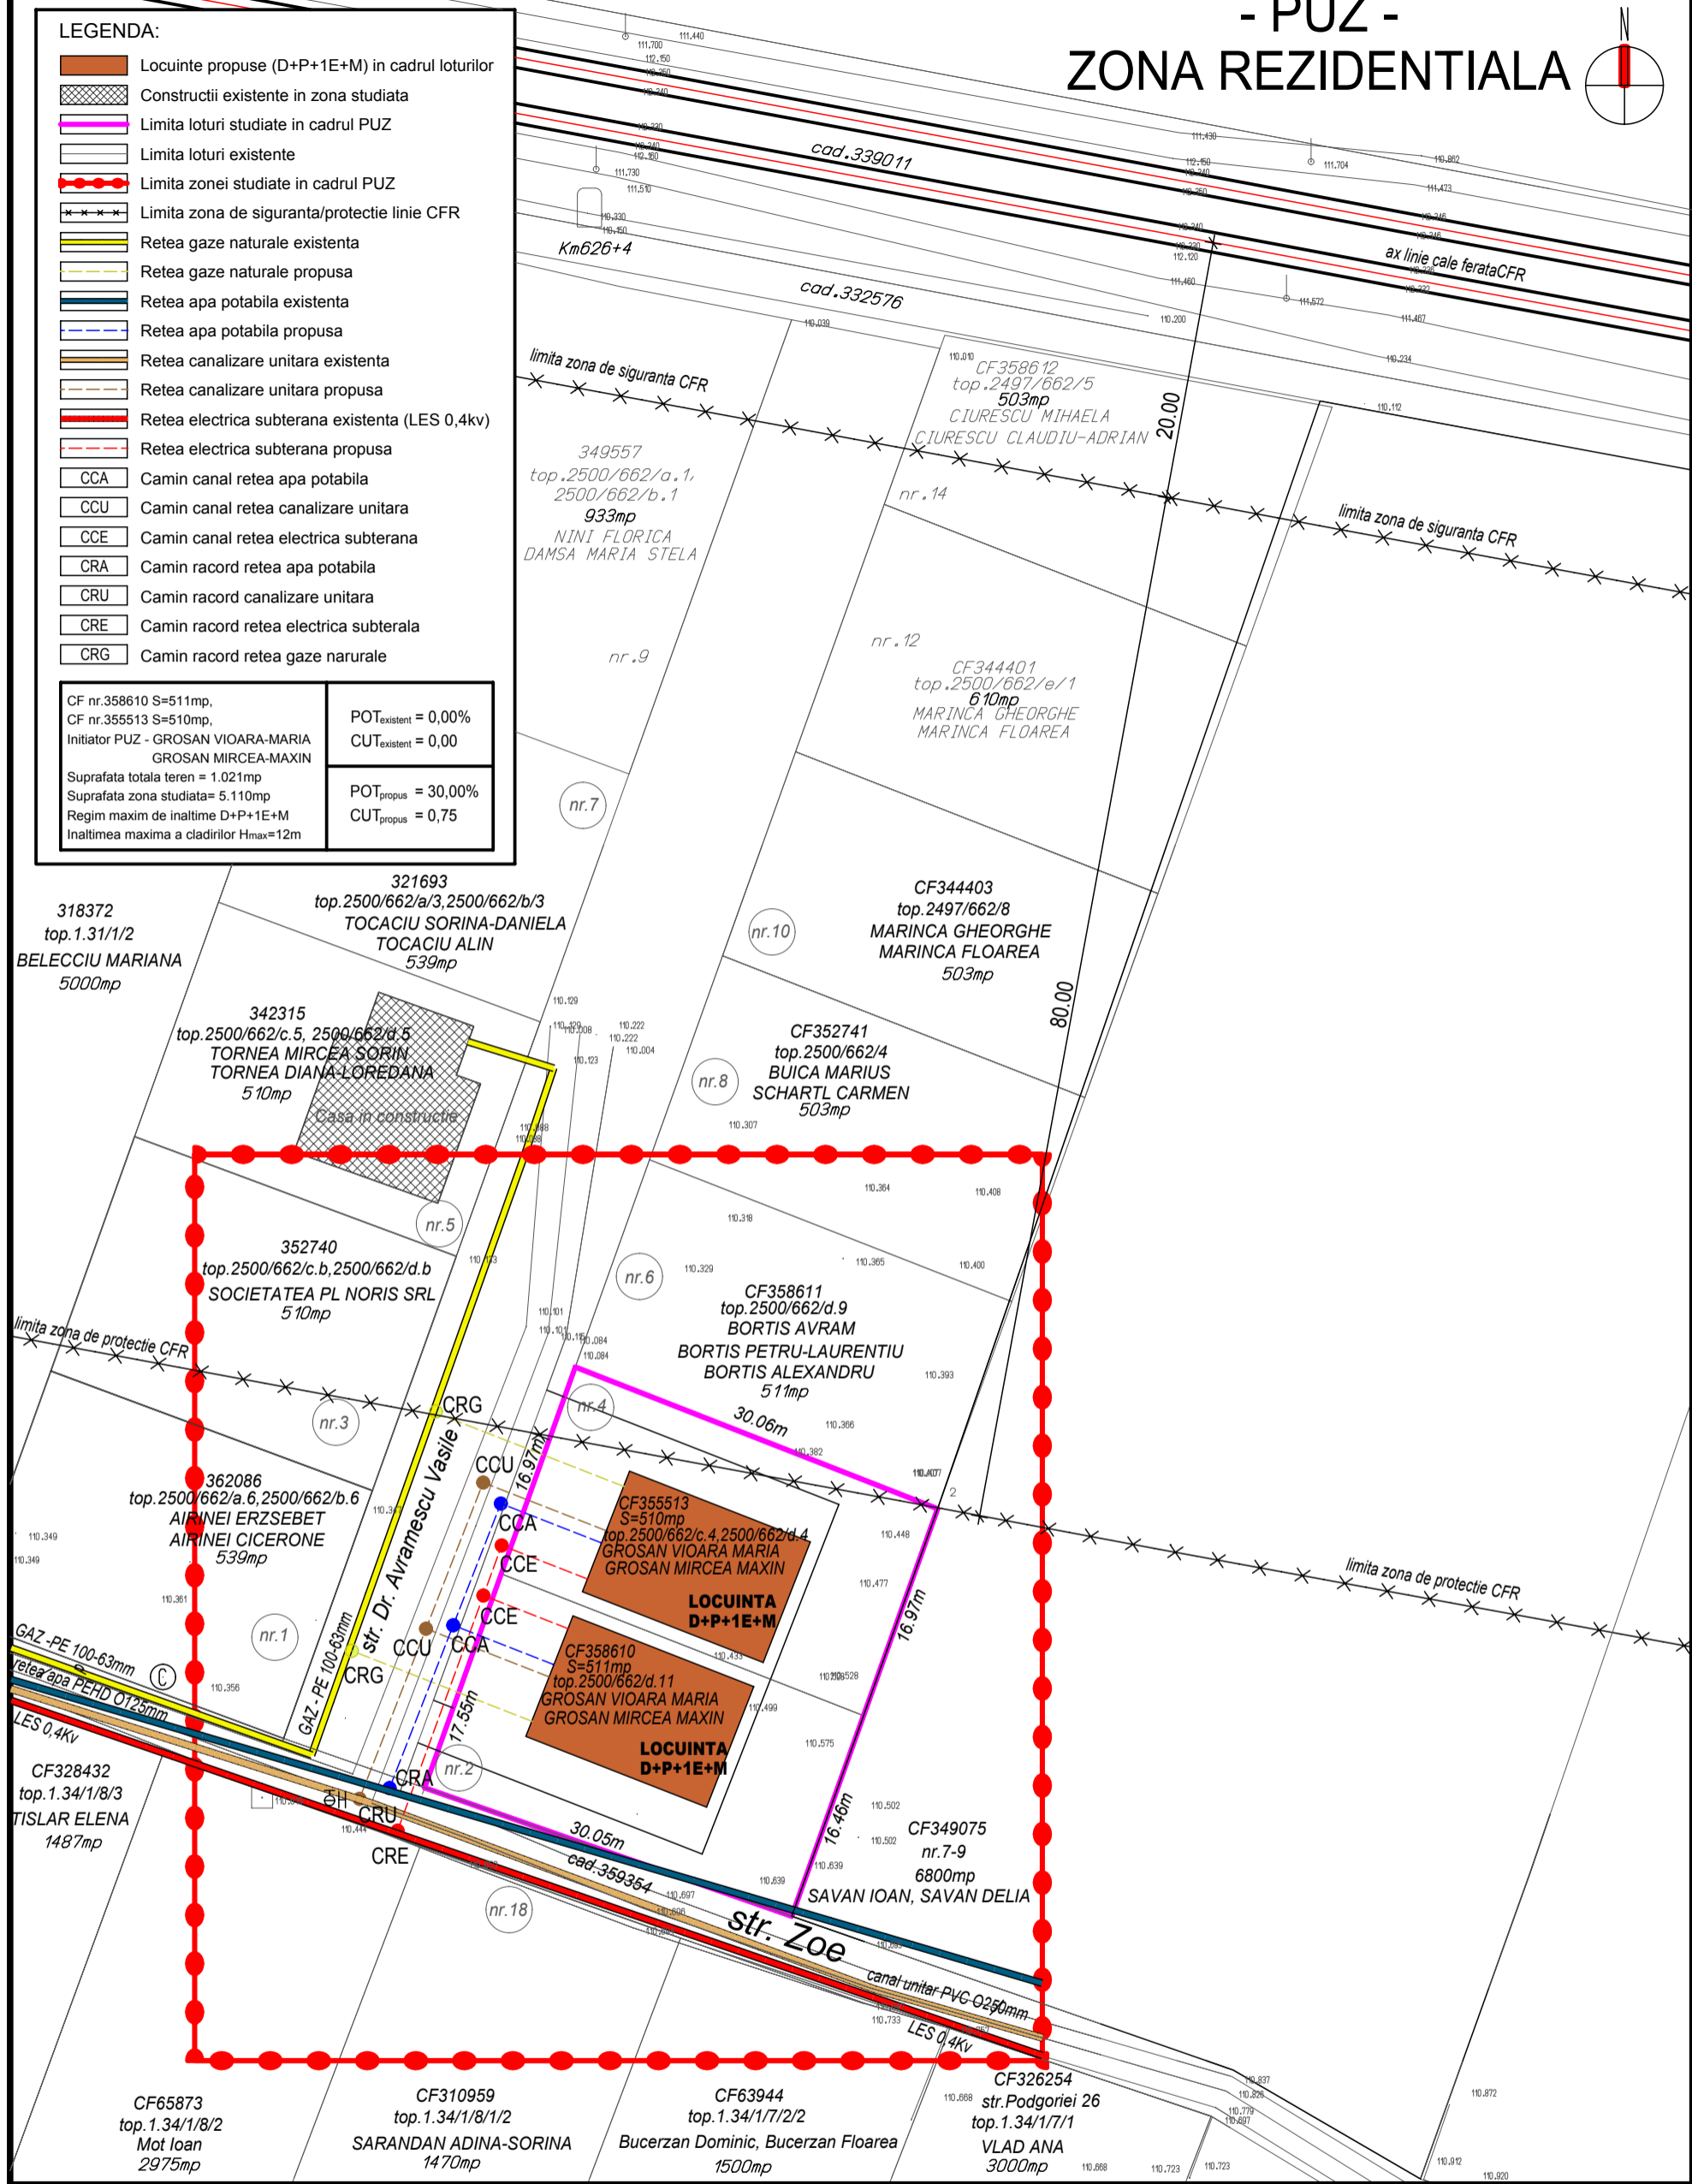

EXPERT				
VERIFICATOR				
SPECIFICATIE	NUME / PRENUME	SEMNTATURA	CERINTA	REFERAT / EXPERTIZA nr. / data
	S.C. GEOMETRICA S.R.L. Str. Gh. Sincai, nr. 2-6, ap. 5, ARAD 310084 RO tel./fax: 0257 / 211400; 0722 / 970792; 0722 / 247559 www.geometrica.ro; office@geometrica.ro			Proiect: PUZ - ZONA REZIDENTIALA Adresa constr.: str. Dr. Avramescu Vasile nr. 2 si 4, Arad, jud. Arad
	creat cu o versiune Allplan 2009 a Nemetschek A.G. proiectant de specialitate: S.C. GEOMETRICA S.R.L.	Beneficiar: GROSAN VIOARA-MARIA GROSAN MIRCEA-MAXIN	NR. PROIECT 69/2023 FAZA: PUZ ETAPA II	
SEF PROIECT	Arh. DINULESCU N.L.		SCARA: 1:500	Planşa: REGLEMENTARI - ECHIPARE EDILITARA
PROIECTAT	Arh. DINULESCU N.L. Arh. DINULESCU-I. S.		DATA: februarie 2024	
INTOCMIT	Arh. DINULESCU-I. S.			NR. PLANSA 04A